

江阴职业技术学院4号楼B楼二层、三层、五层教室改造

(方案设计施工图)

2026 年 01 月

图 纸 目 录

序号	图纸编号	图纸内容	图幅	备注
1	CA-001	目录	A3	
2	CA-002	装修说明	A3	
二层平面图				
3	2F-P01	二层教室原建筑平面图	A3	
4	2F-P02	二层教室墙体拆建图	A3	
5	2F-P03	二层教室平面布置图	A3	
6	2F-P04	二层教室地面铺贴图	A3	
7	2F-P05	二层教室顶面布置图	A3	
8	2F-P06	二层教室顶面尺寸图	A3	
9	2F-P07	二层教室开关布置图	A3	
10	2F-P08	二层教室插座布置图	A3	
三层平面图				
11	3F-P01	三层教室原建筑平面图	A3	
12	3F-P02	三层教室墙体拆建图	A3	
13	3F-P03	三层教室平面布置图	A3	
14	3F-P04	三层教室地面铺贴图	A3	
15	3F-P05	三层教室顶面布置图	A3	
16	3F-P06	三层教室顶面尺寸图	A3	
17	3F-P07	三层教室开关布置图	A3	
18	3F-P08	三层教室插座布置图	A3	
五层平面图				
19	5F-P01	五层教室原建筑平面图	A3	
20	5F-P02	五层教室墙体拆建图	A3	
21	5F-P03	五层教室平面布置图	A3	

序号	图纸编号	图纸内容	图幅	备注
22	5F-P04	五层教室地面铺贴图	A3	
23	5F-P05	五层教室顶面布置图	A3	
24	5F-P06	五层教室顶面尺寸图	A3	
25	5F-P07	五层教室开关布置图	A3	
26	5F-P08	五层教室插座布置图	A3	
立面图				
27	E-01	教室立面图 01	A3	
28	E-02	教室立面图 02	A3	
29	E-03	教室立面图 03	A3	
节点大样图				
30	D-01	地面剖面节点大样图 A	A3	
31	D-02	顶剖面节点大样图 B	A3	
32	D-03	顶剖面节点大样图 C	A3	

目 录		比例	
		图号	CA-001
项目名称	江阴职业技术学院4号楼B楼二层、三层、五层教室改造		

装修说明

装修范围：江阴学院4号楼B楼二层B201/B203、三层B301/B303/304/305、五层B501/B503/B504教室。

一、墙体拆建（详见“墙体拆建图”）

- 1、二层：教室桌椅拆除；教室东墙面与梁补平（内嵌电子屏）。
- 2、三层：B301、B303、B305三间教室隔墙拆除，合并为两间大教室，封砌4个门洞，2个窗改门；教室地板及桌椅拆除；教室东墙面与梁补平（内嵌电子屏）。
- 3、五层：教室桌椅拆除；B504东隔墙拆除，与储藏间合并为一间大教室；教室东墙面与梁补平（内嵌电子屏）。



二、装修饰面材料

- 1、地面：铺贴800*800哑光地砖，芝麻灰过门石。
- 2、墙面：白色乳胶漆饰面。
- 3、顶面：矿棉吸音板+轻钢龙骨石膏板白色乳胶漆饰面吊顶。
- 4、踢脚线：50mm高拉丝不锈钢踢脚线。

三、家具及设备

- 1、教室门更换。
- 2、教室桌椅更换：B201、B203、B301、B303、B304、B501、B503教室各106套，B504教室144套，共886套桌椅。

装修说明		比例	
		图号	CA-002
项目名称	江阴职业技术学院4号楼B楼二层、三层、五层教室改造		

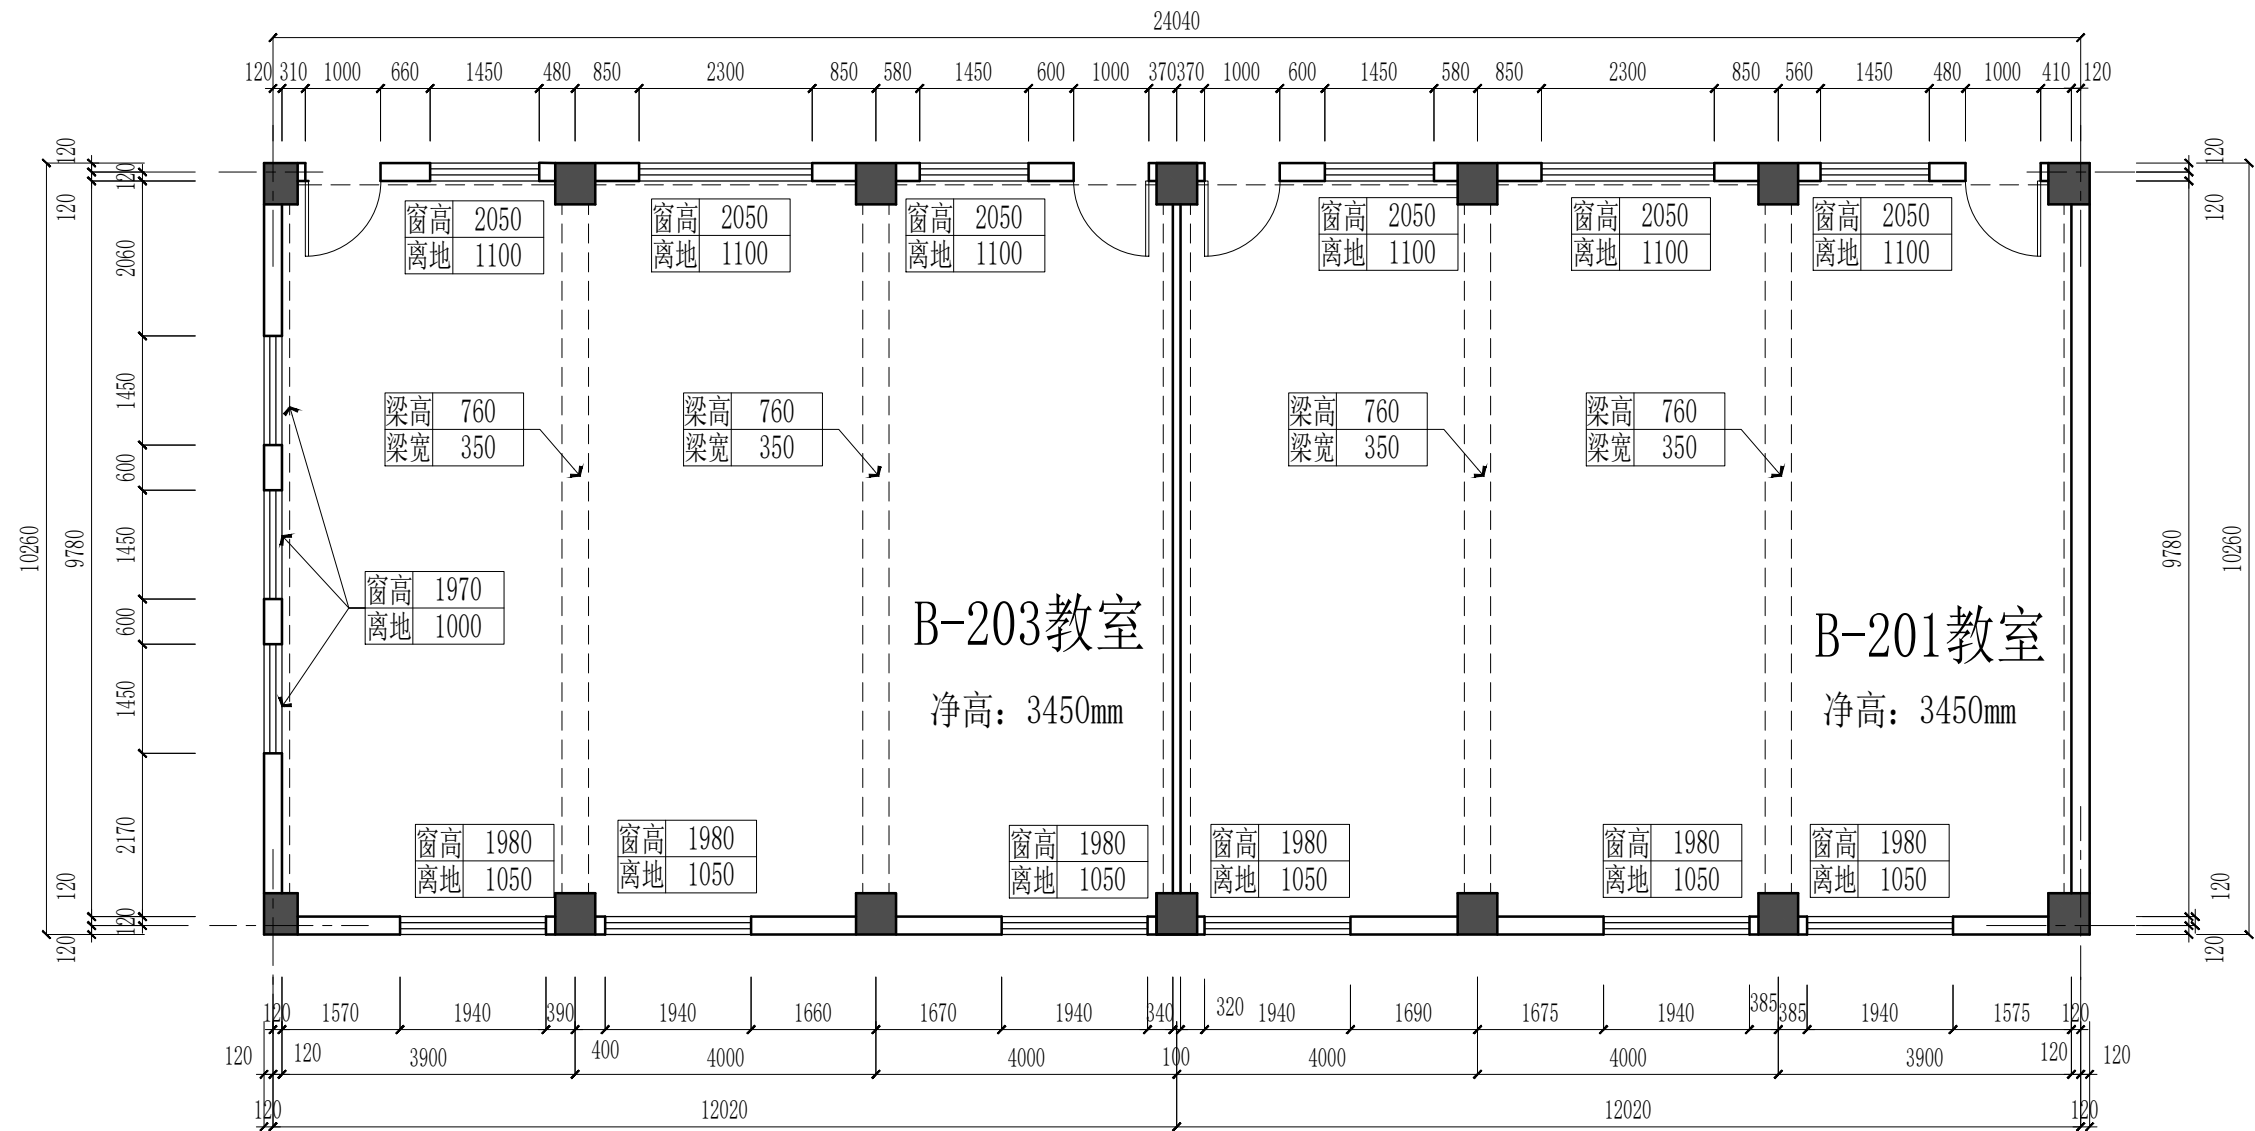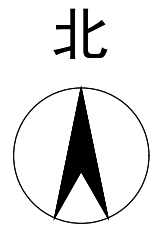

注：原教室门高2150mm；
原教室地面材料为水磨石；
墙面及顶面为白色乳胶漆。

2F-P01 二层教室原建筑平面图
SCALE=1/100

二层教室原建筑平面图		比例	1:100
		图号	2F-P01
项目名称	江阴职业技术学院4号楼B楼二层、三层、五层教室改造		



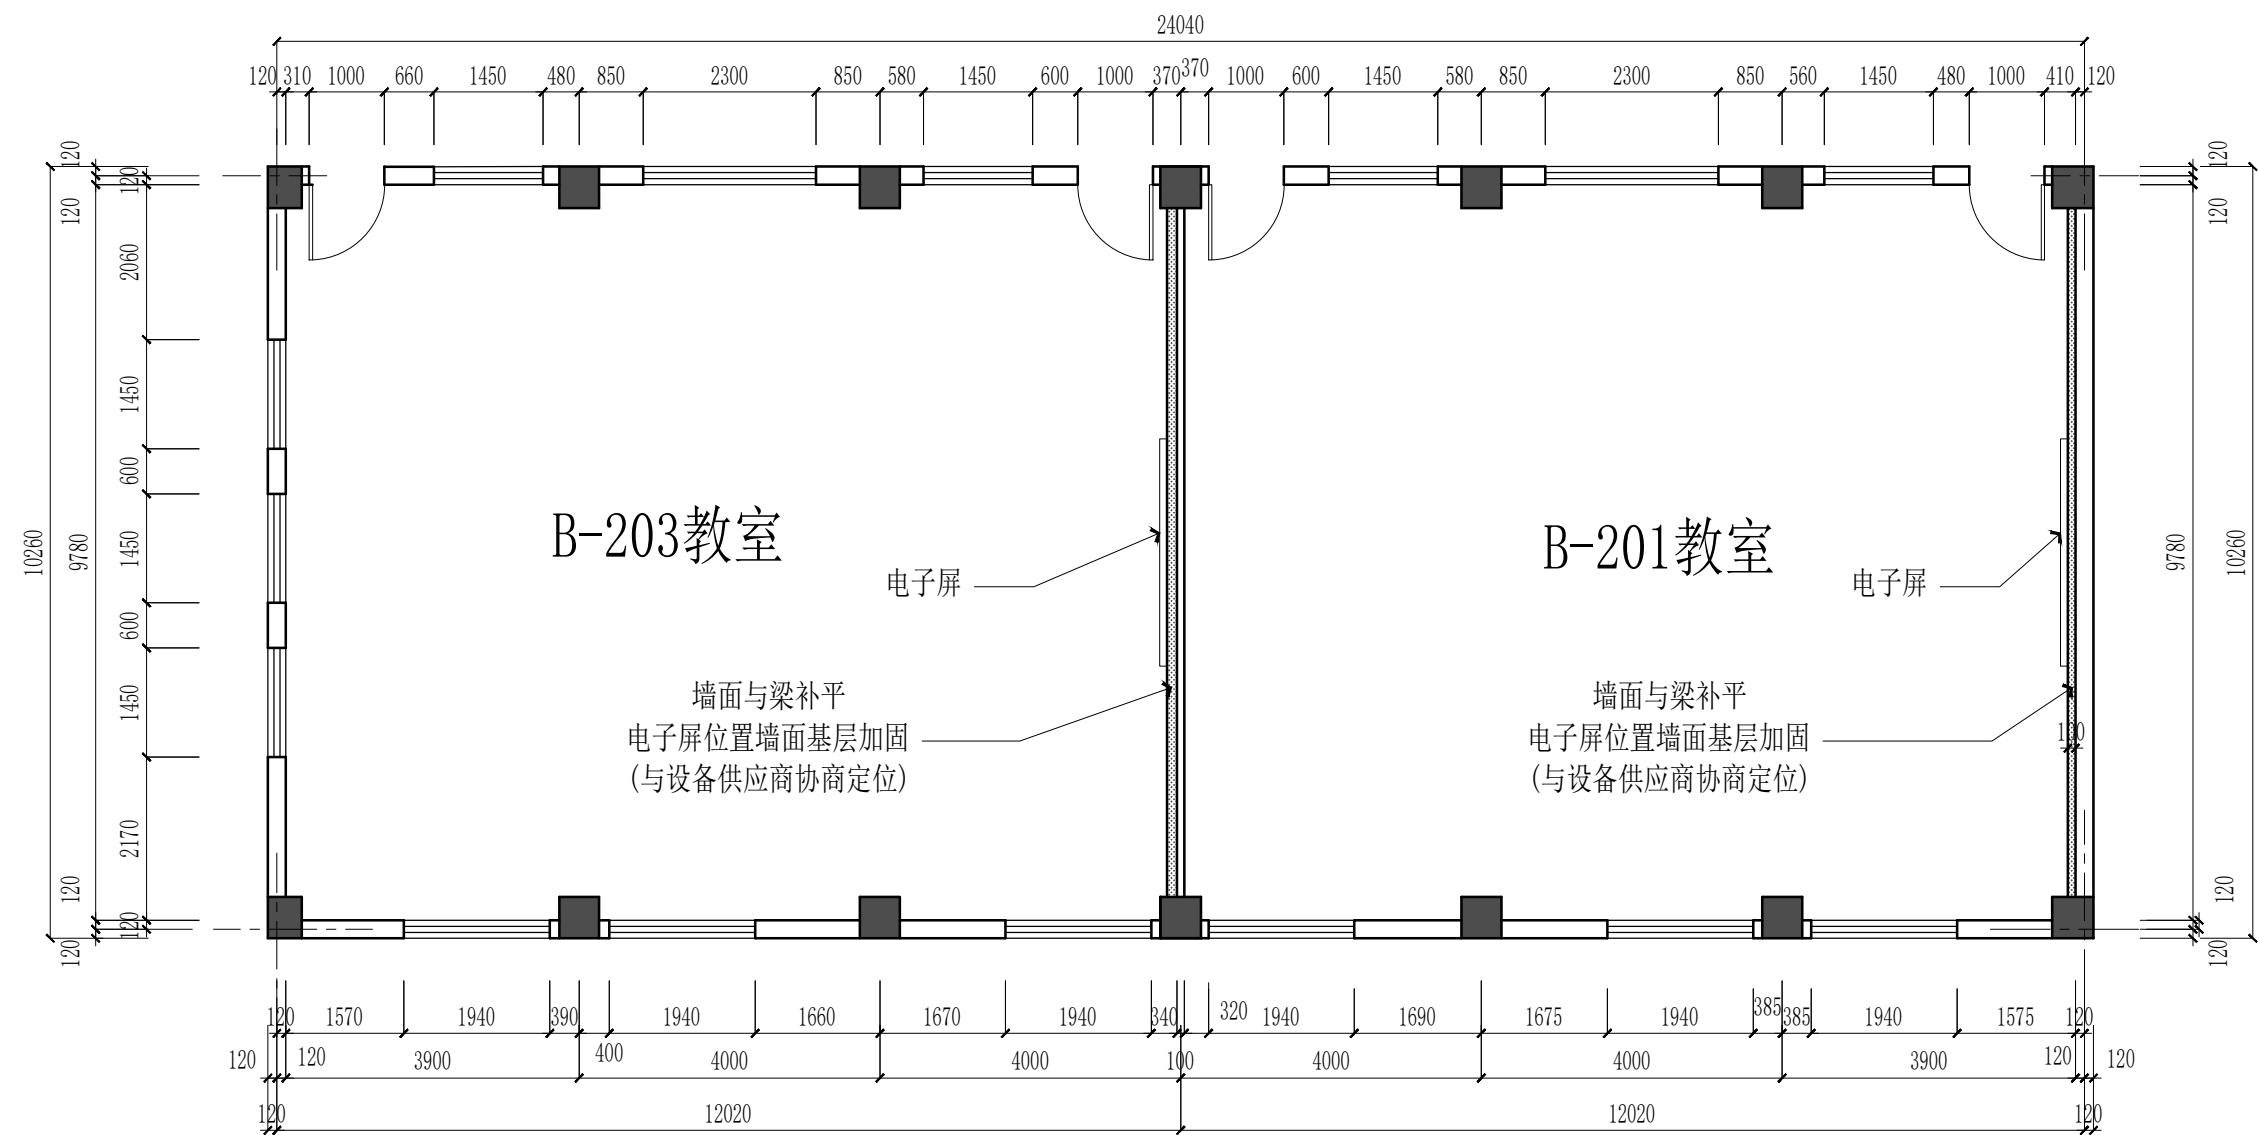


图 例	
	拆除墙体
	新建轻质砖墙体
	新建轻钢龙骨石膏板隔墙


2F-P02 二层教室墙体拆建图
SCALE-1/100

项目名称	比例	1:100
	图号	2F-P02
项目名称		
江阴职业技术学院4号楼B楼二层、三层、五层教室改造		

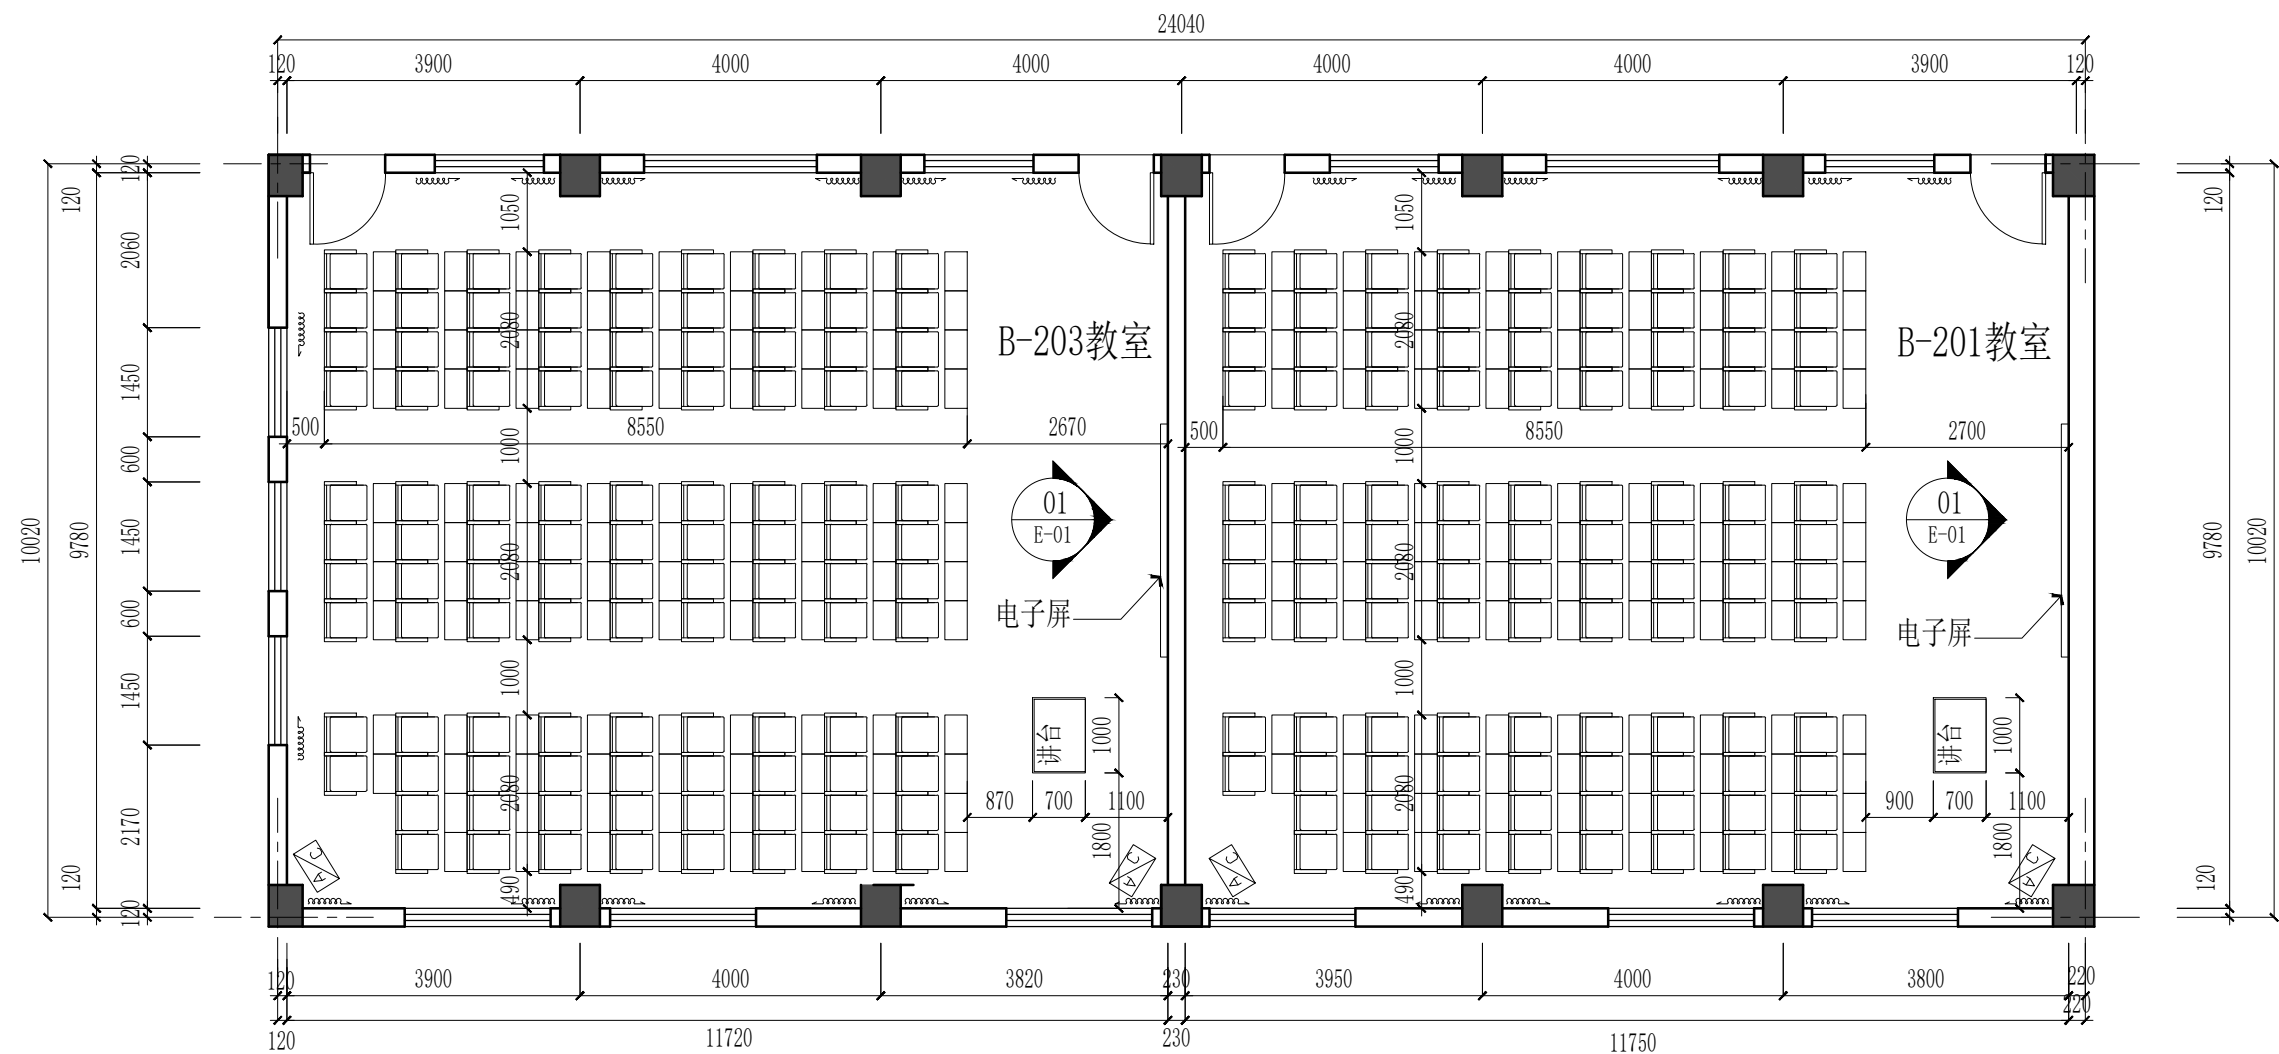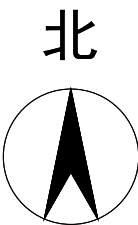


2F-P03 二层教室平面布置图
SCALE-1/100

项目名称	二层教室平面布置图		比例	1:100
			图号	2F-P03
		江阴职业技术学院4号楼B楼二层、三层、五层教室改造		

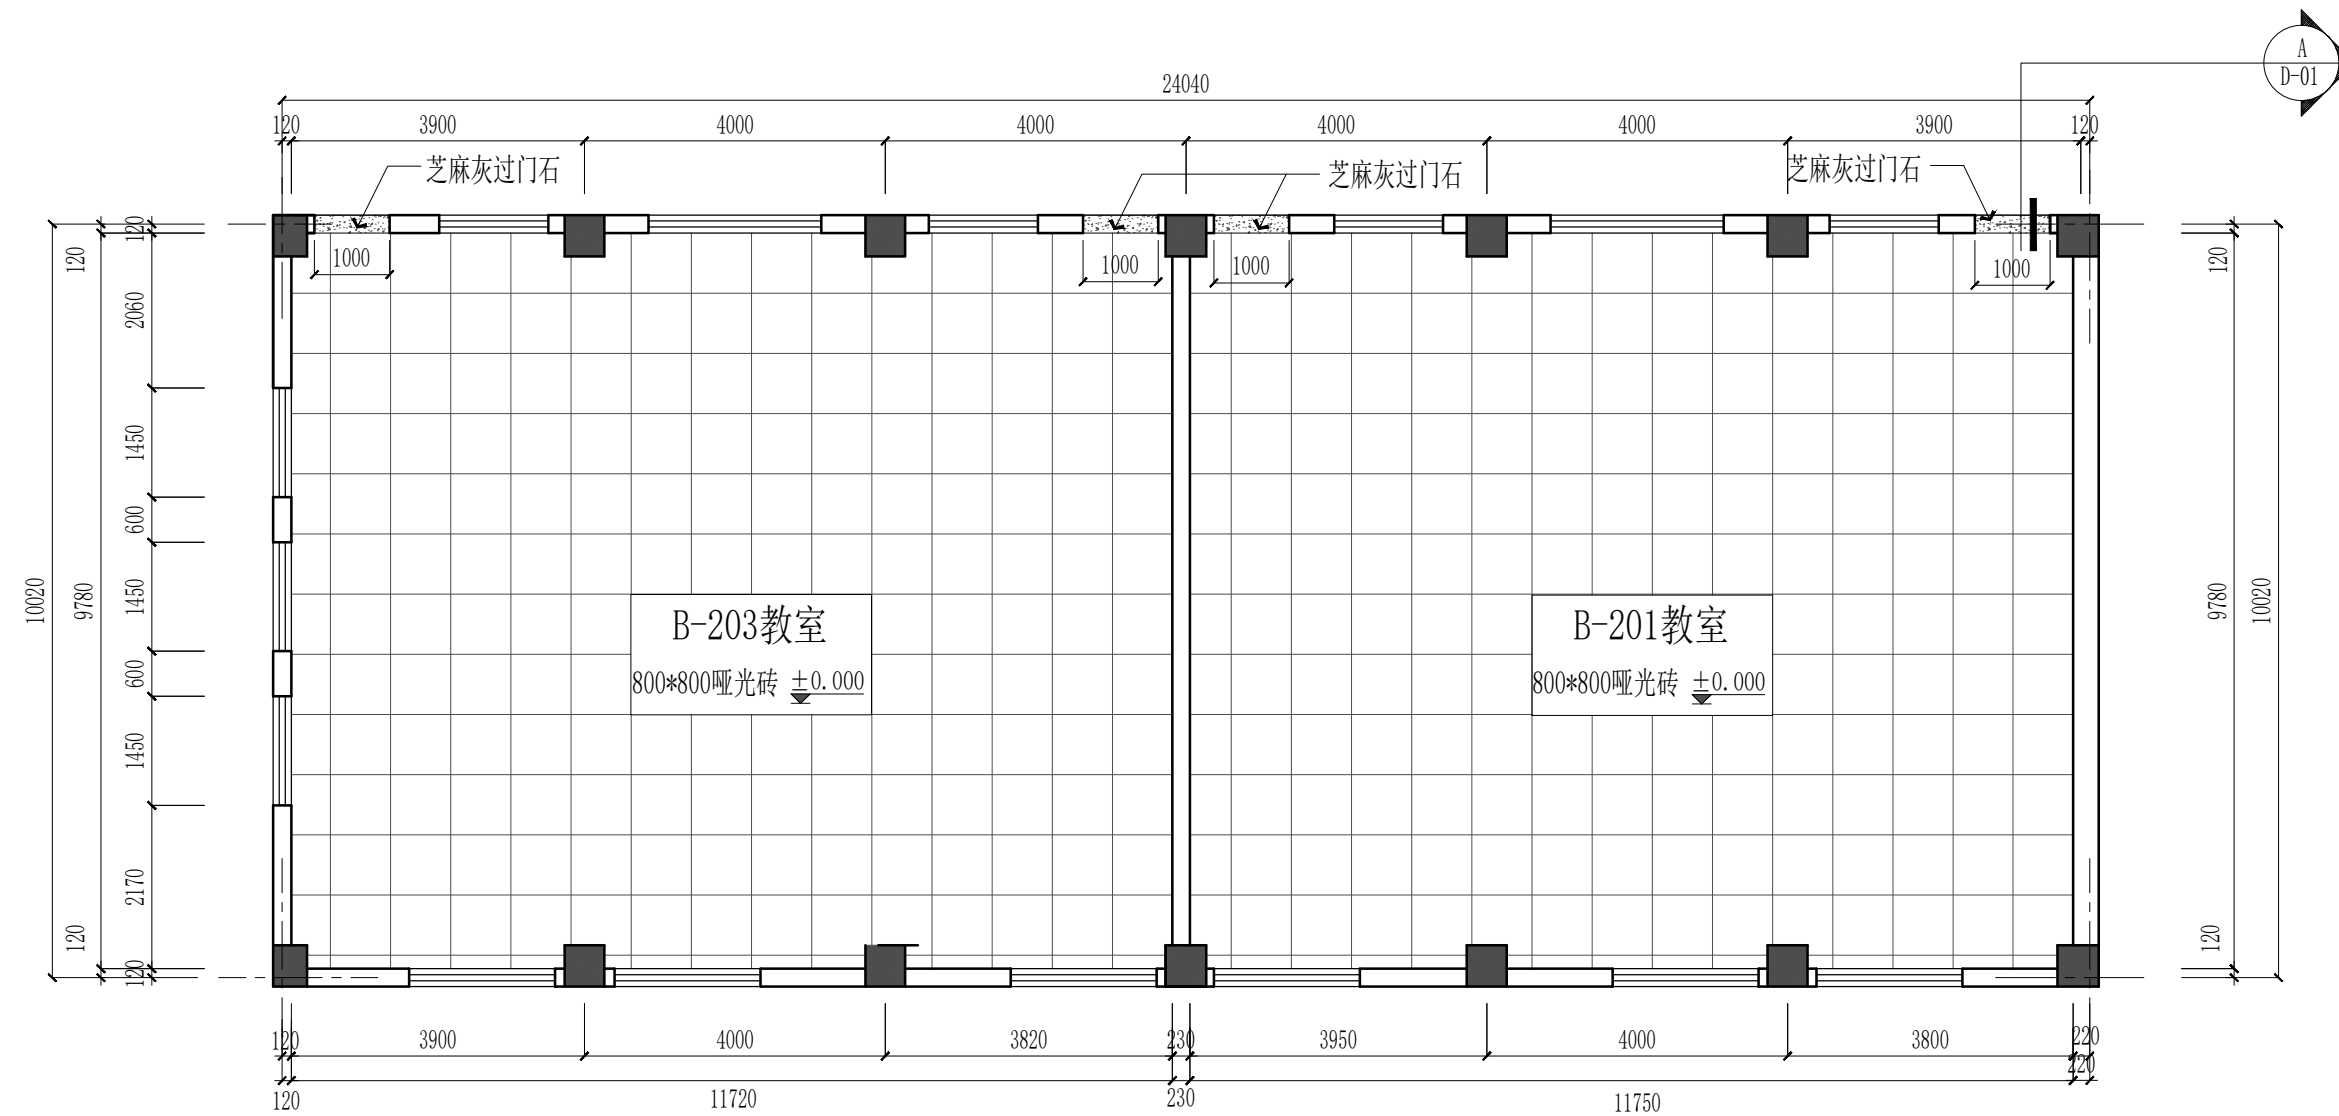


2F-P04 二层教室地面铺贴图
SCALE-1/100

项目名称	比例	1:100
	图号	2F-P04
江阴职业技术学院4号楼B楼二层、三层、五层教室改造		

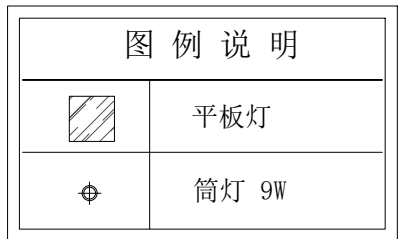

二层教室顶面布置图		比例	1:100
		图号	2F-P05
项目名称	江阴职业技术学院4号楼B楼二层、三层、五层教室改造		

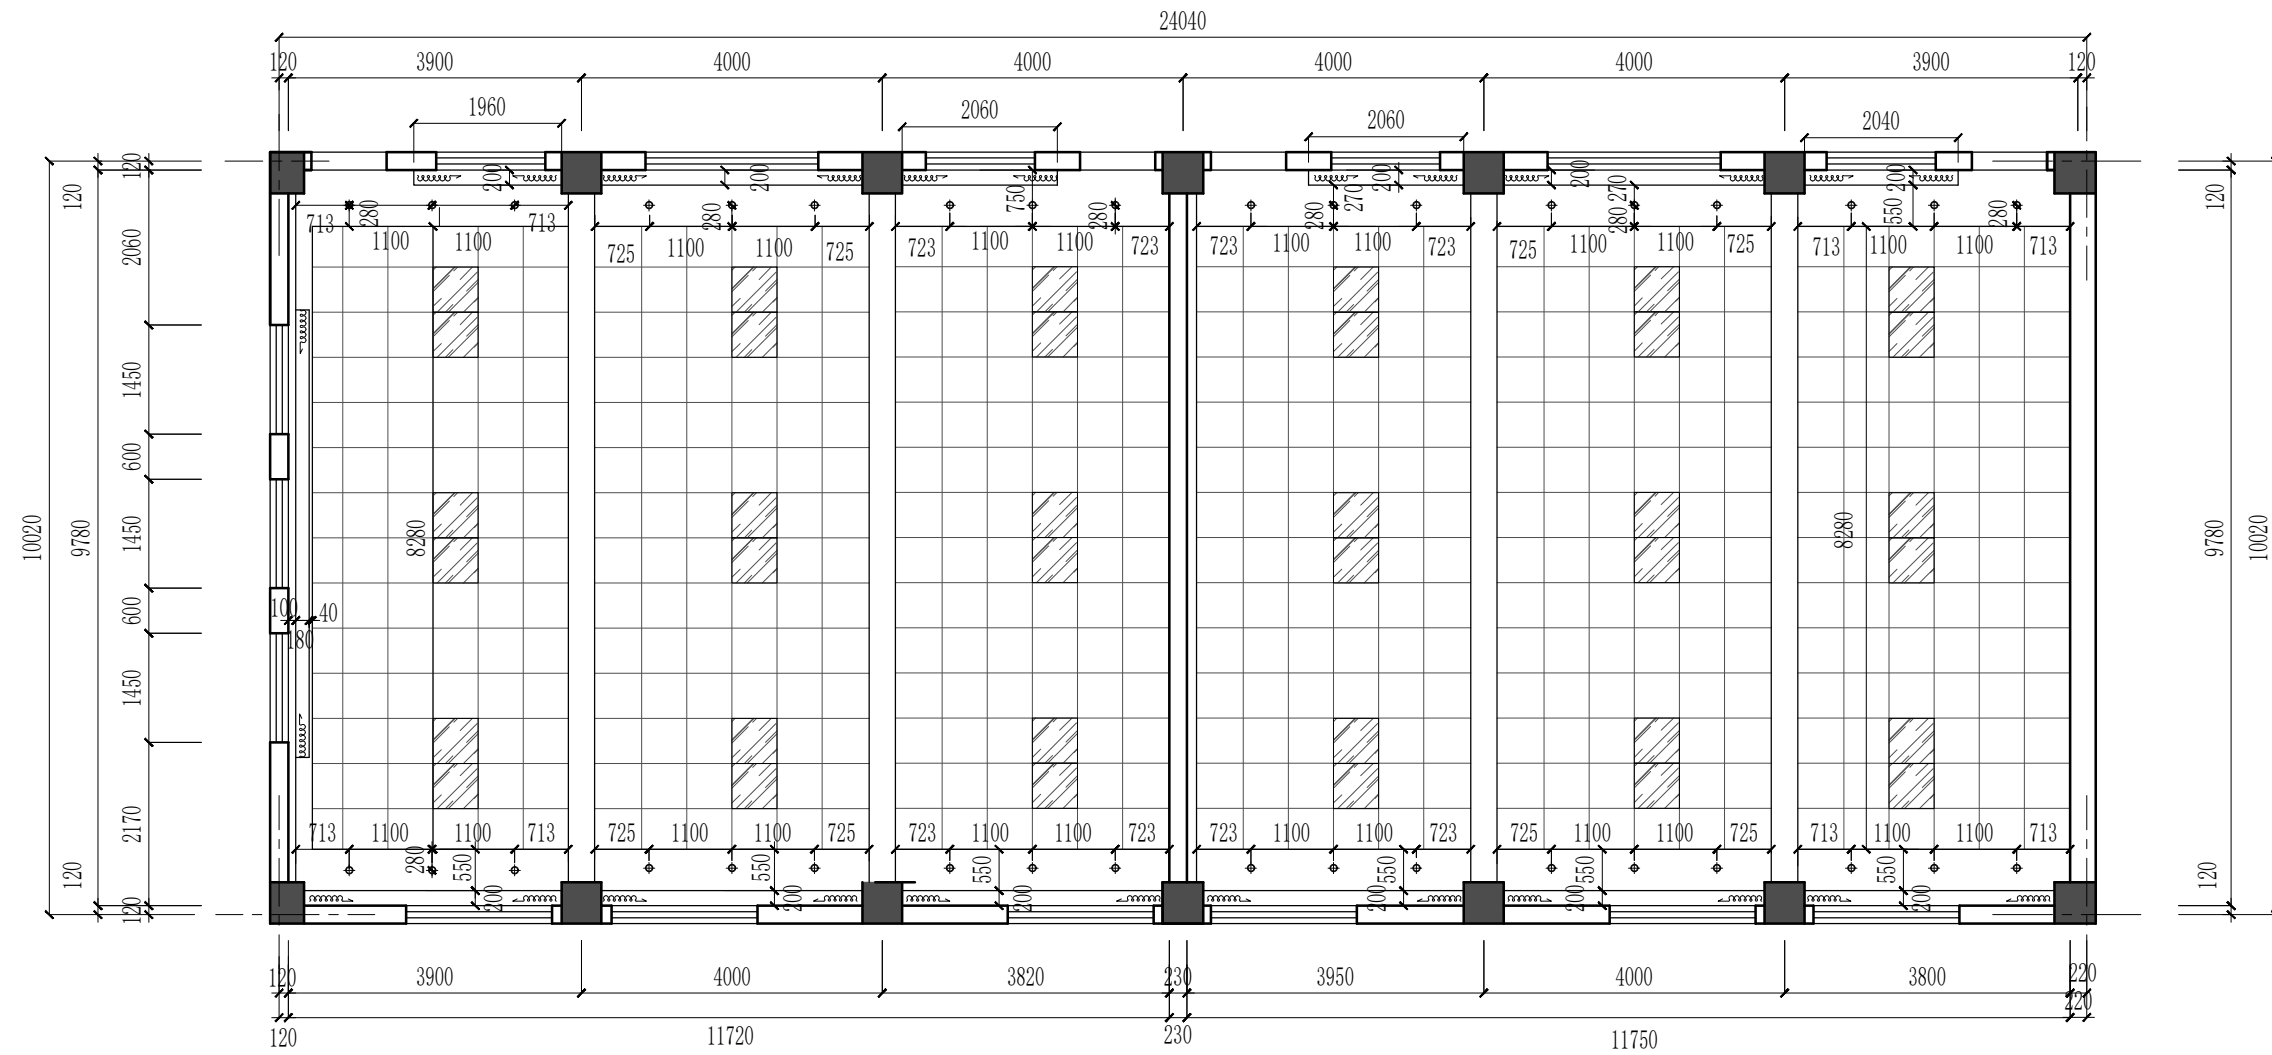

2F-P06 二层教室顶面尺寸图
SCALE-1/100

图 例 说 明	
	平板灯
	筒灯 9W

二层教室顶面尺寸图	比例	1:100
	图号	2F-P06
项目名称	江阴职业技术学院4号楼B楼二层、三层、五层教室改造	


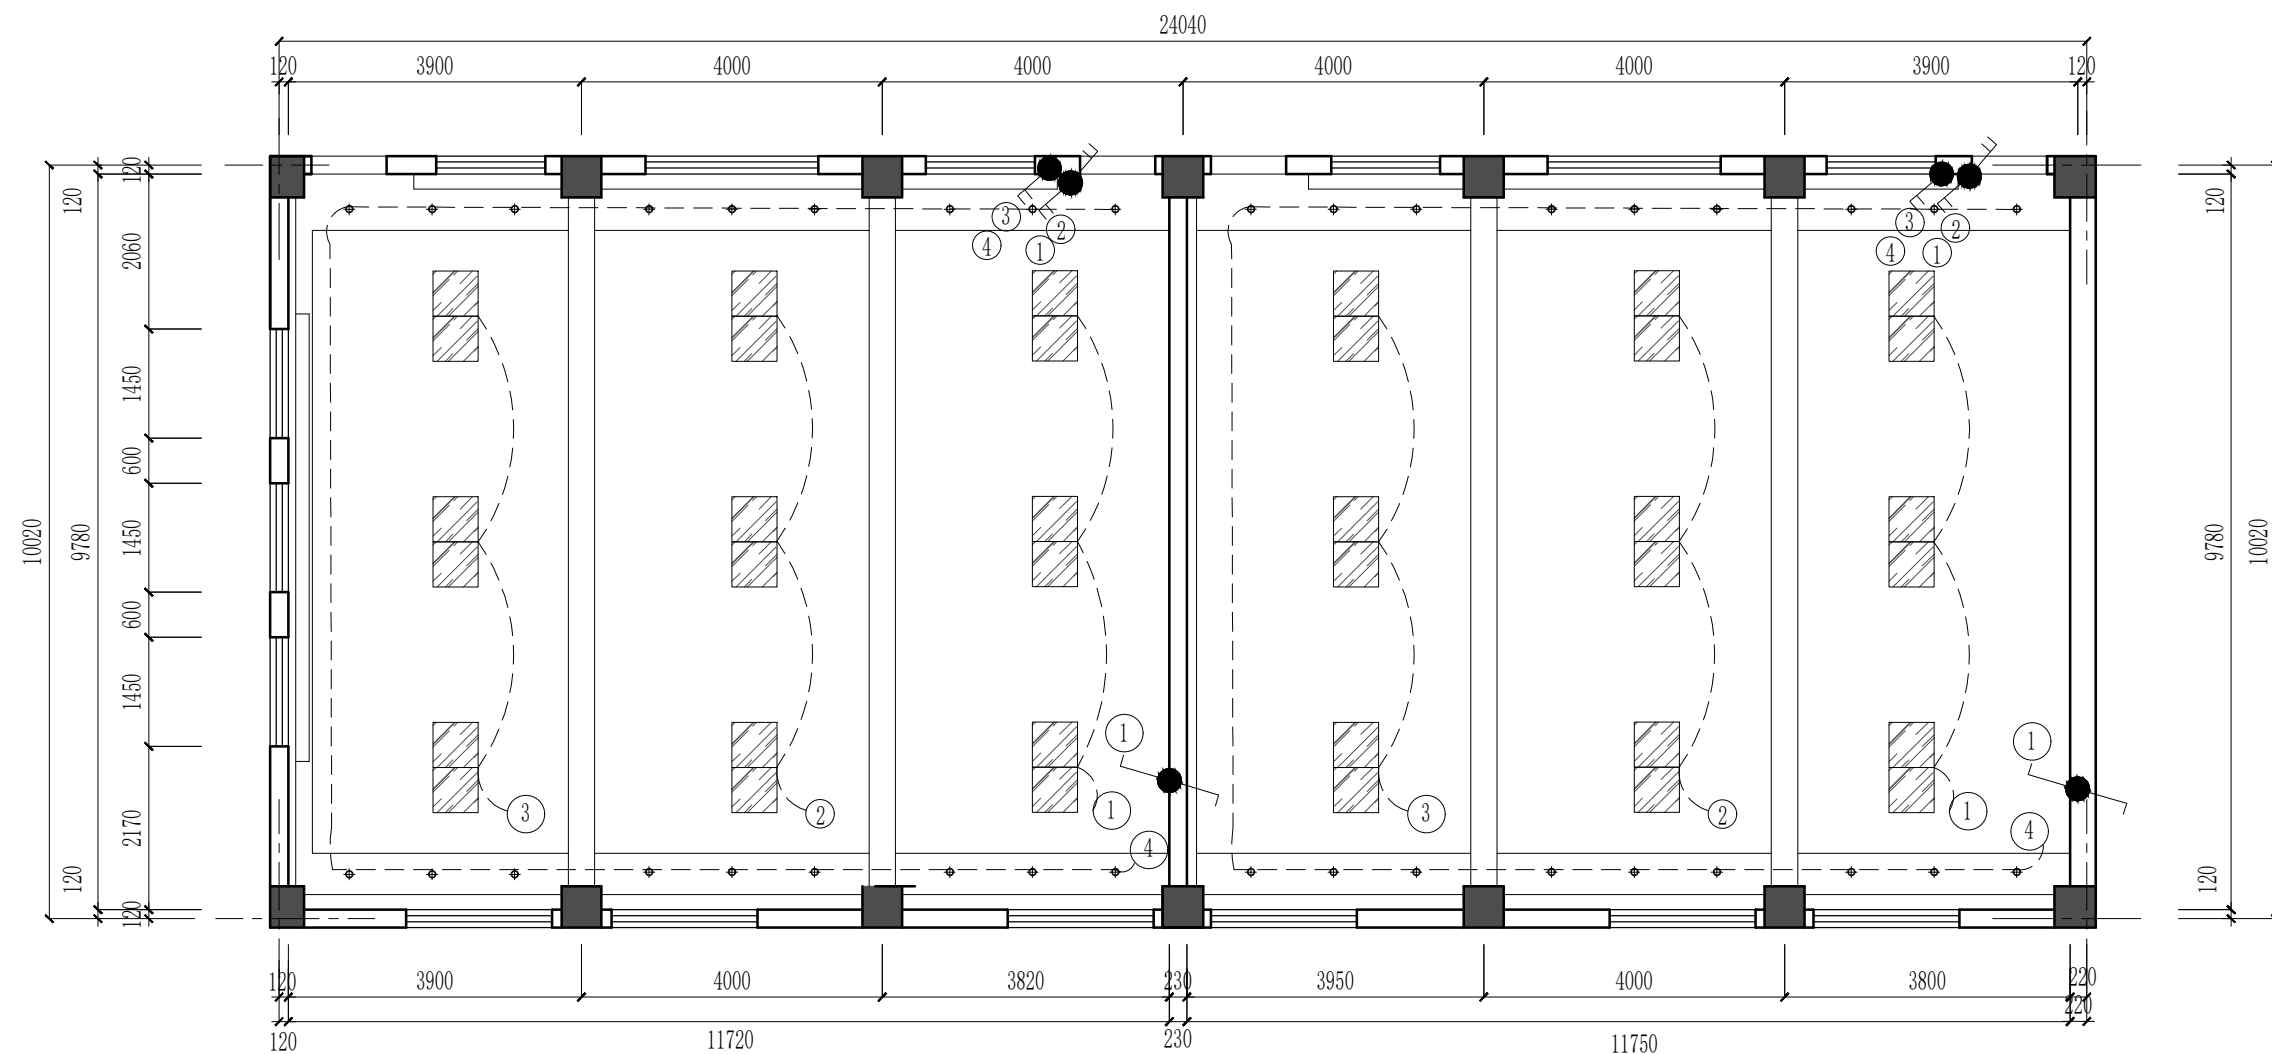


图 例 说 明	
	单联单控开关
	两联双控开关
	三联单控开关

图 例 说 明	
	平板灯
	筒灯 9W



2F-P07 二层教室开关布置图
SCALE-1/100

二层教室开关布置图		比例	1:100
		图号	2F-P07
项目名称	江阴职业技术学院4号楼B楼二层、三层、五层教室改造		

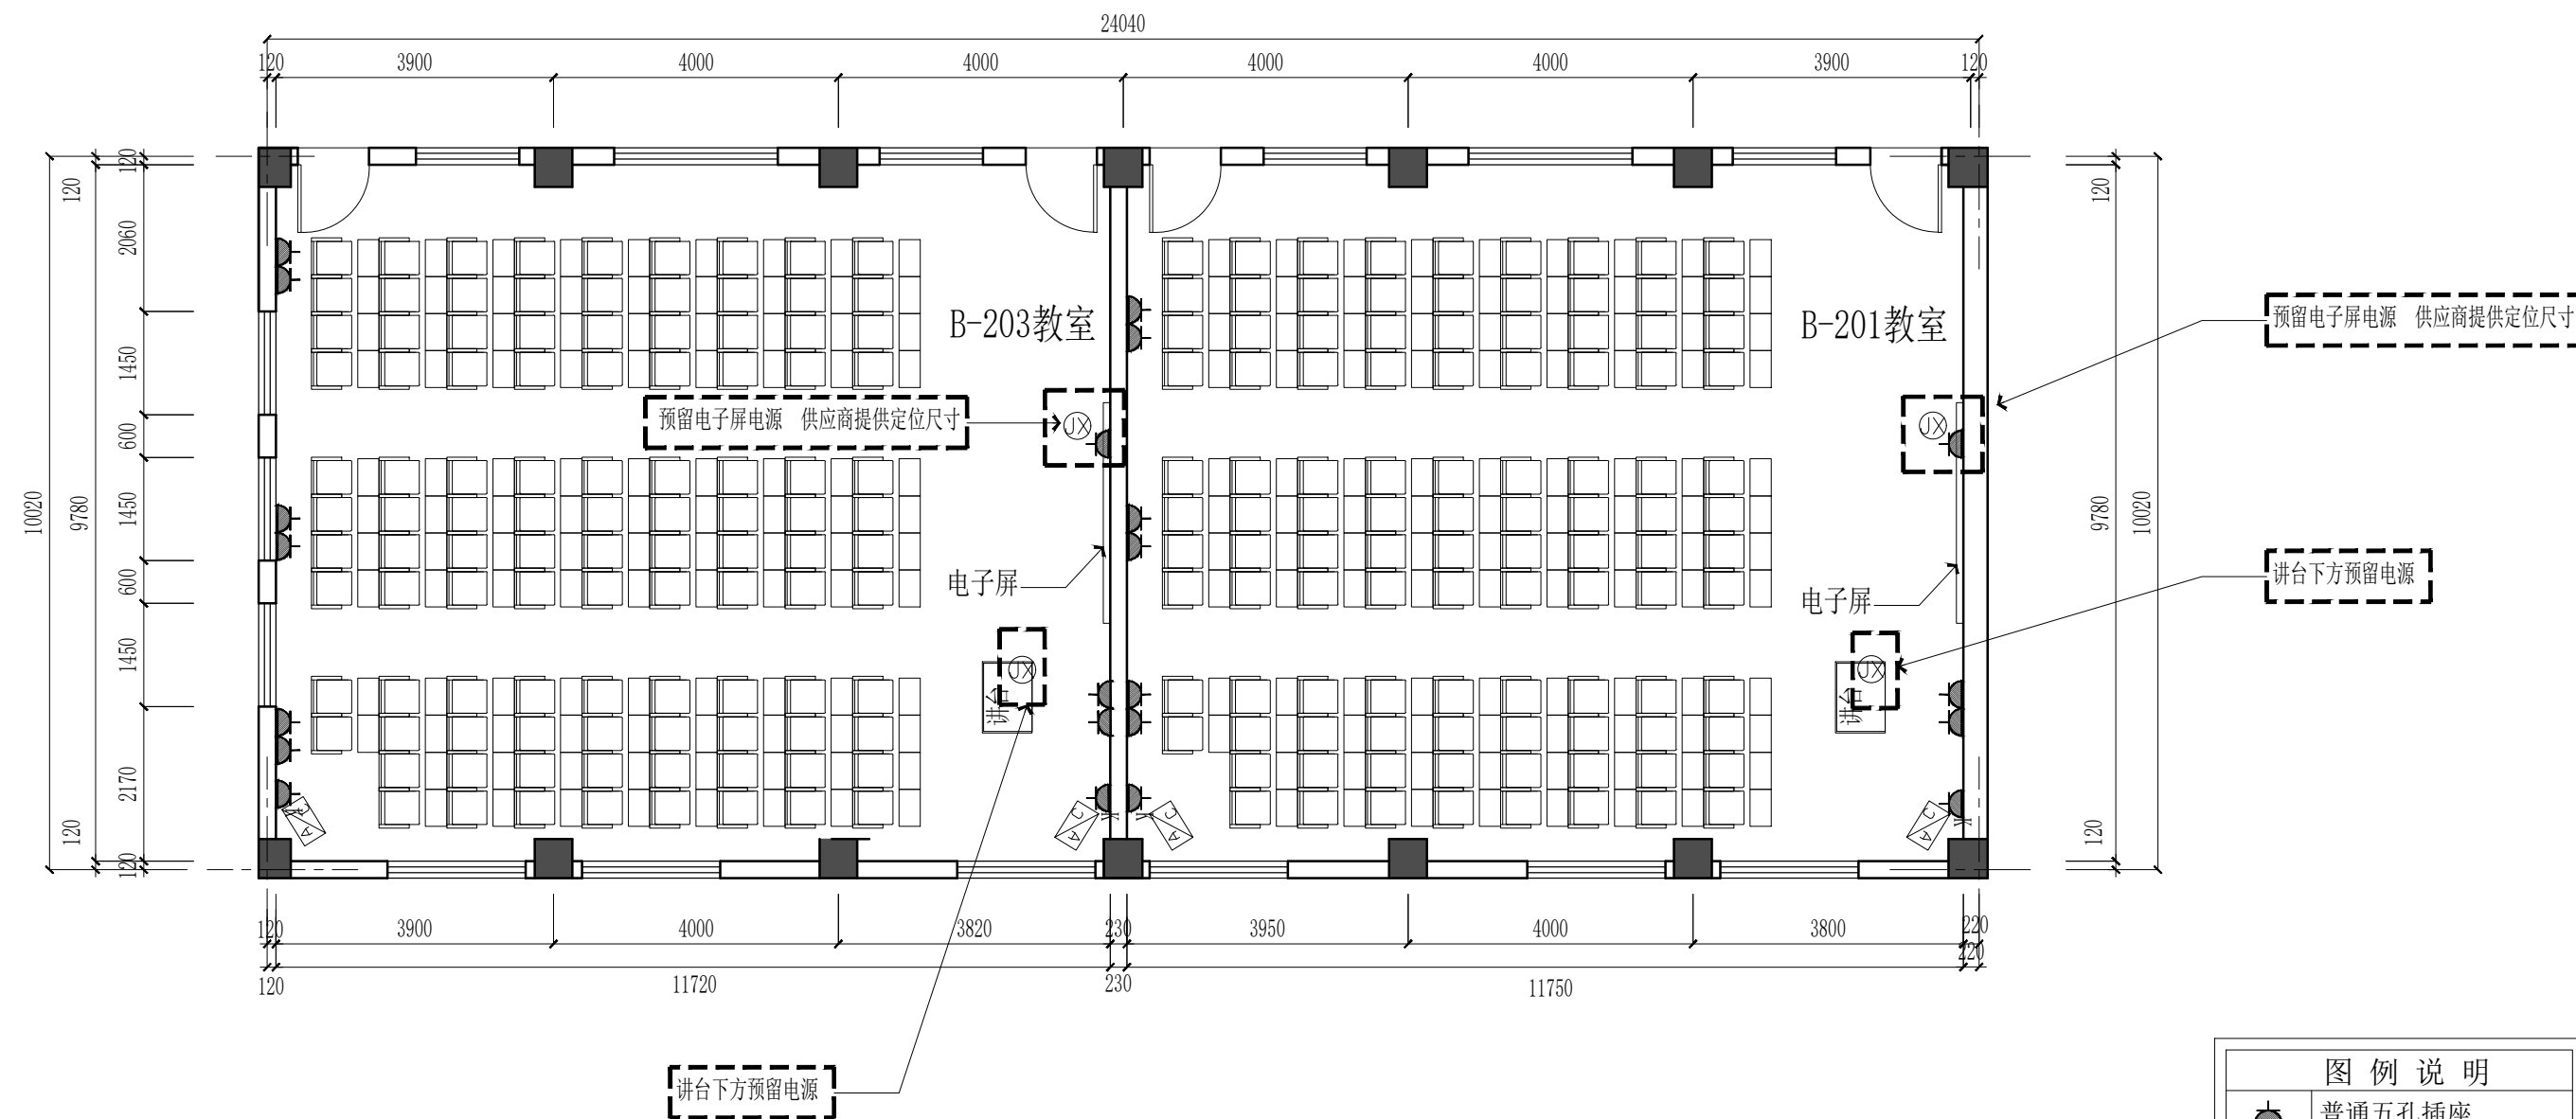

2F-P08 二层教室插座布置
SCALE-1/100

二层教室插座布置		比例	1:100
		图号	2F-P08
项目名称	江阴职业技术学院4号楼B楼二层、三层、五层教室改造		

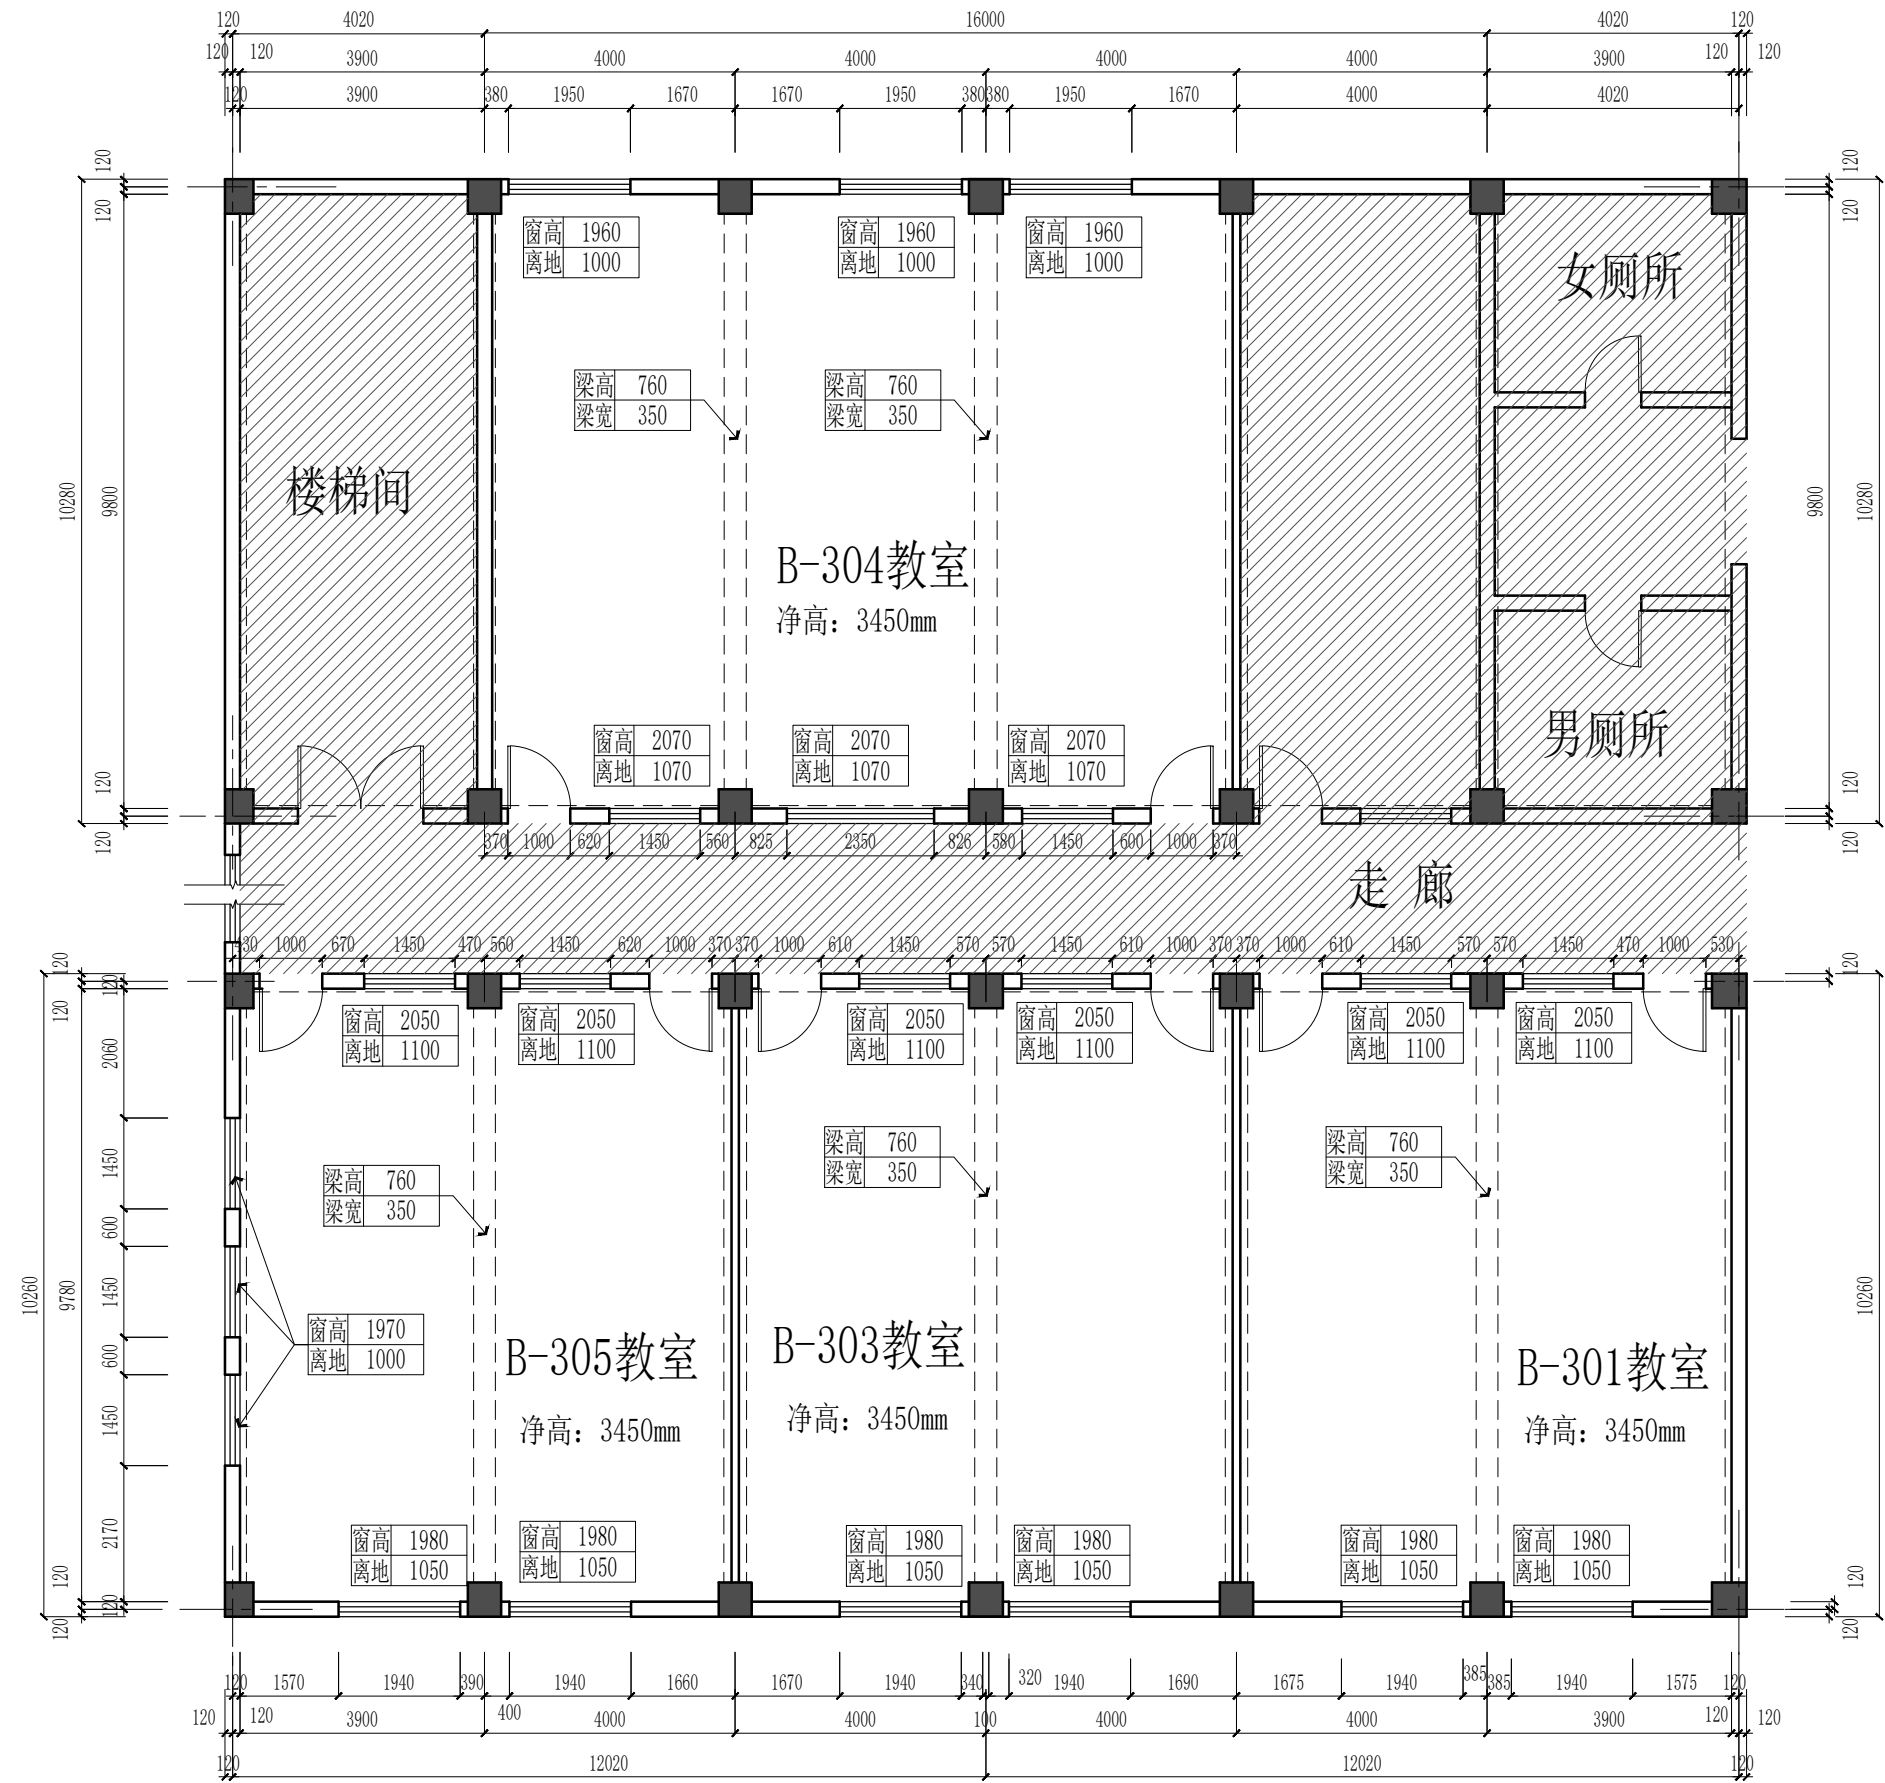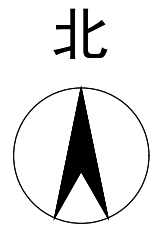

注：原教室门高2150mm；
原教室地面材料为实木地板；
墙面及顶面为白色乳胶漆。
图中阴影区域不在改造范围内。

3F-P01 三层教室原建筑平面图
SCALE-1/120

三层教室原建筑平面图		比例	1:120
		图号	3F-P01
项目名称	江阴职业技术学院4号楼B楼二层、三层、五层教室改造		


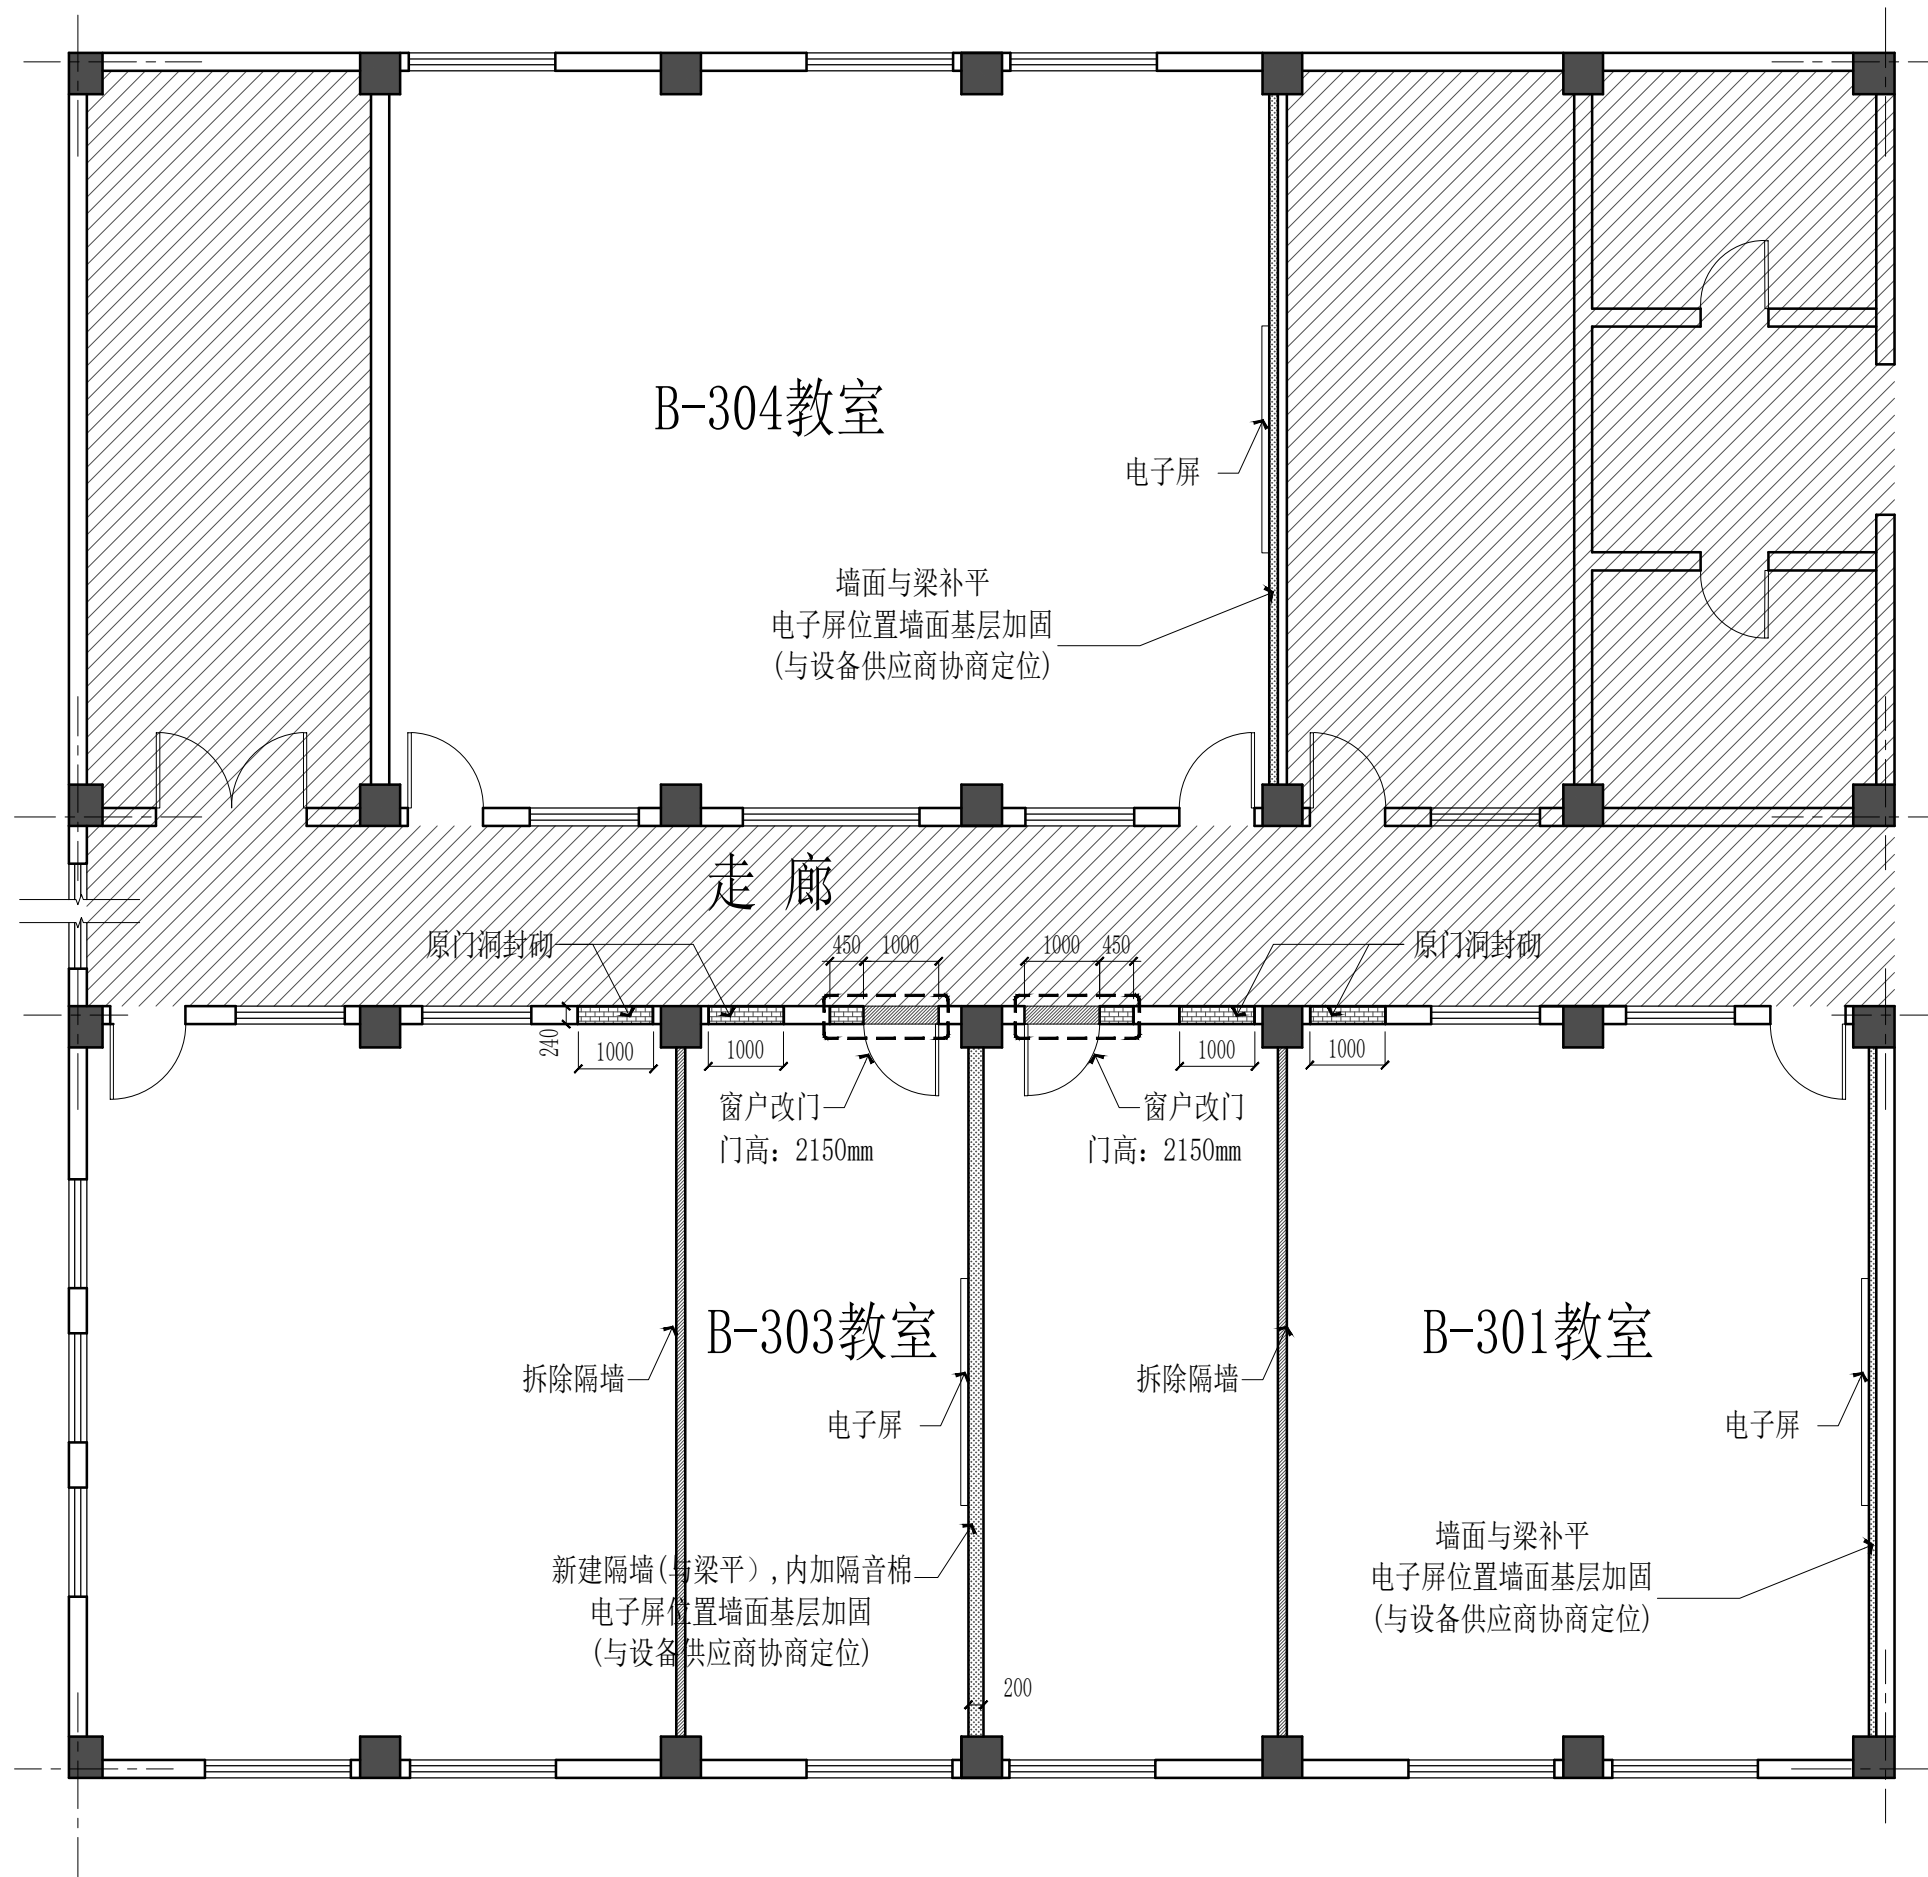


图 例	
	拆除墙体
	新建轻质砖墙体
	新建轻钢龙骨石膏板隔墙


3F-P02 三层教室墙体拆建图
SCALE-1/100

三层教室墙体拆建图	比例	1:100
	图号	3F-P02
项目名称	江阴职业技术学院4号楼B楼二层、三层、五层教室改造	

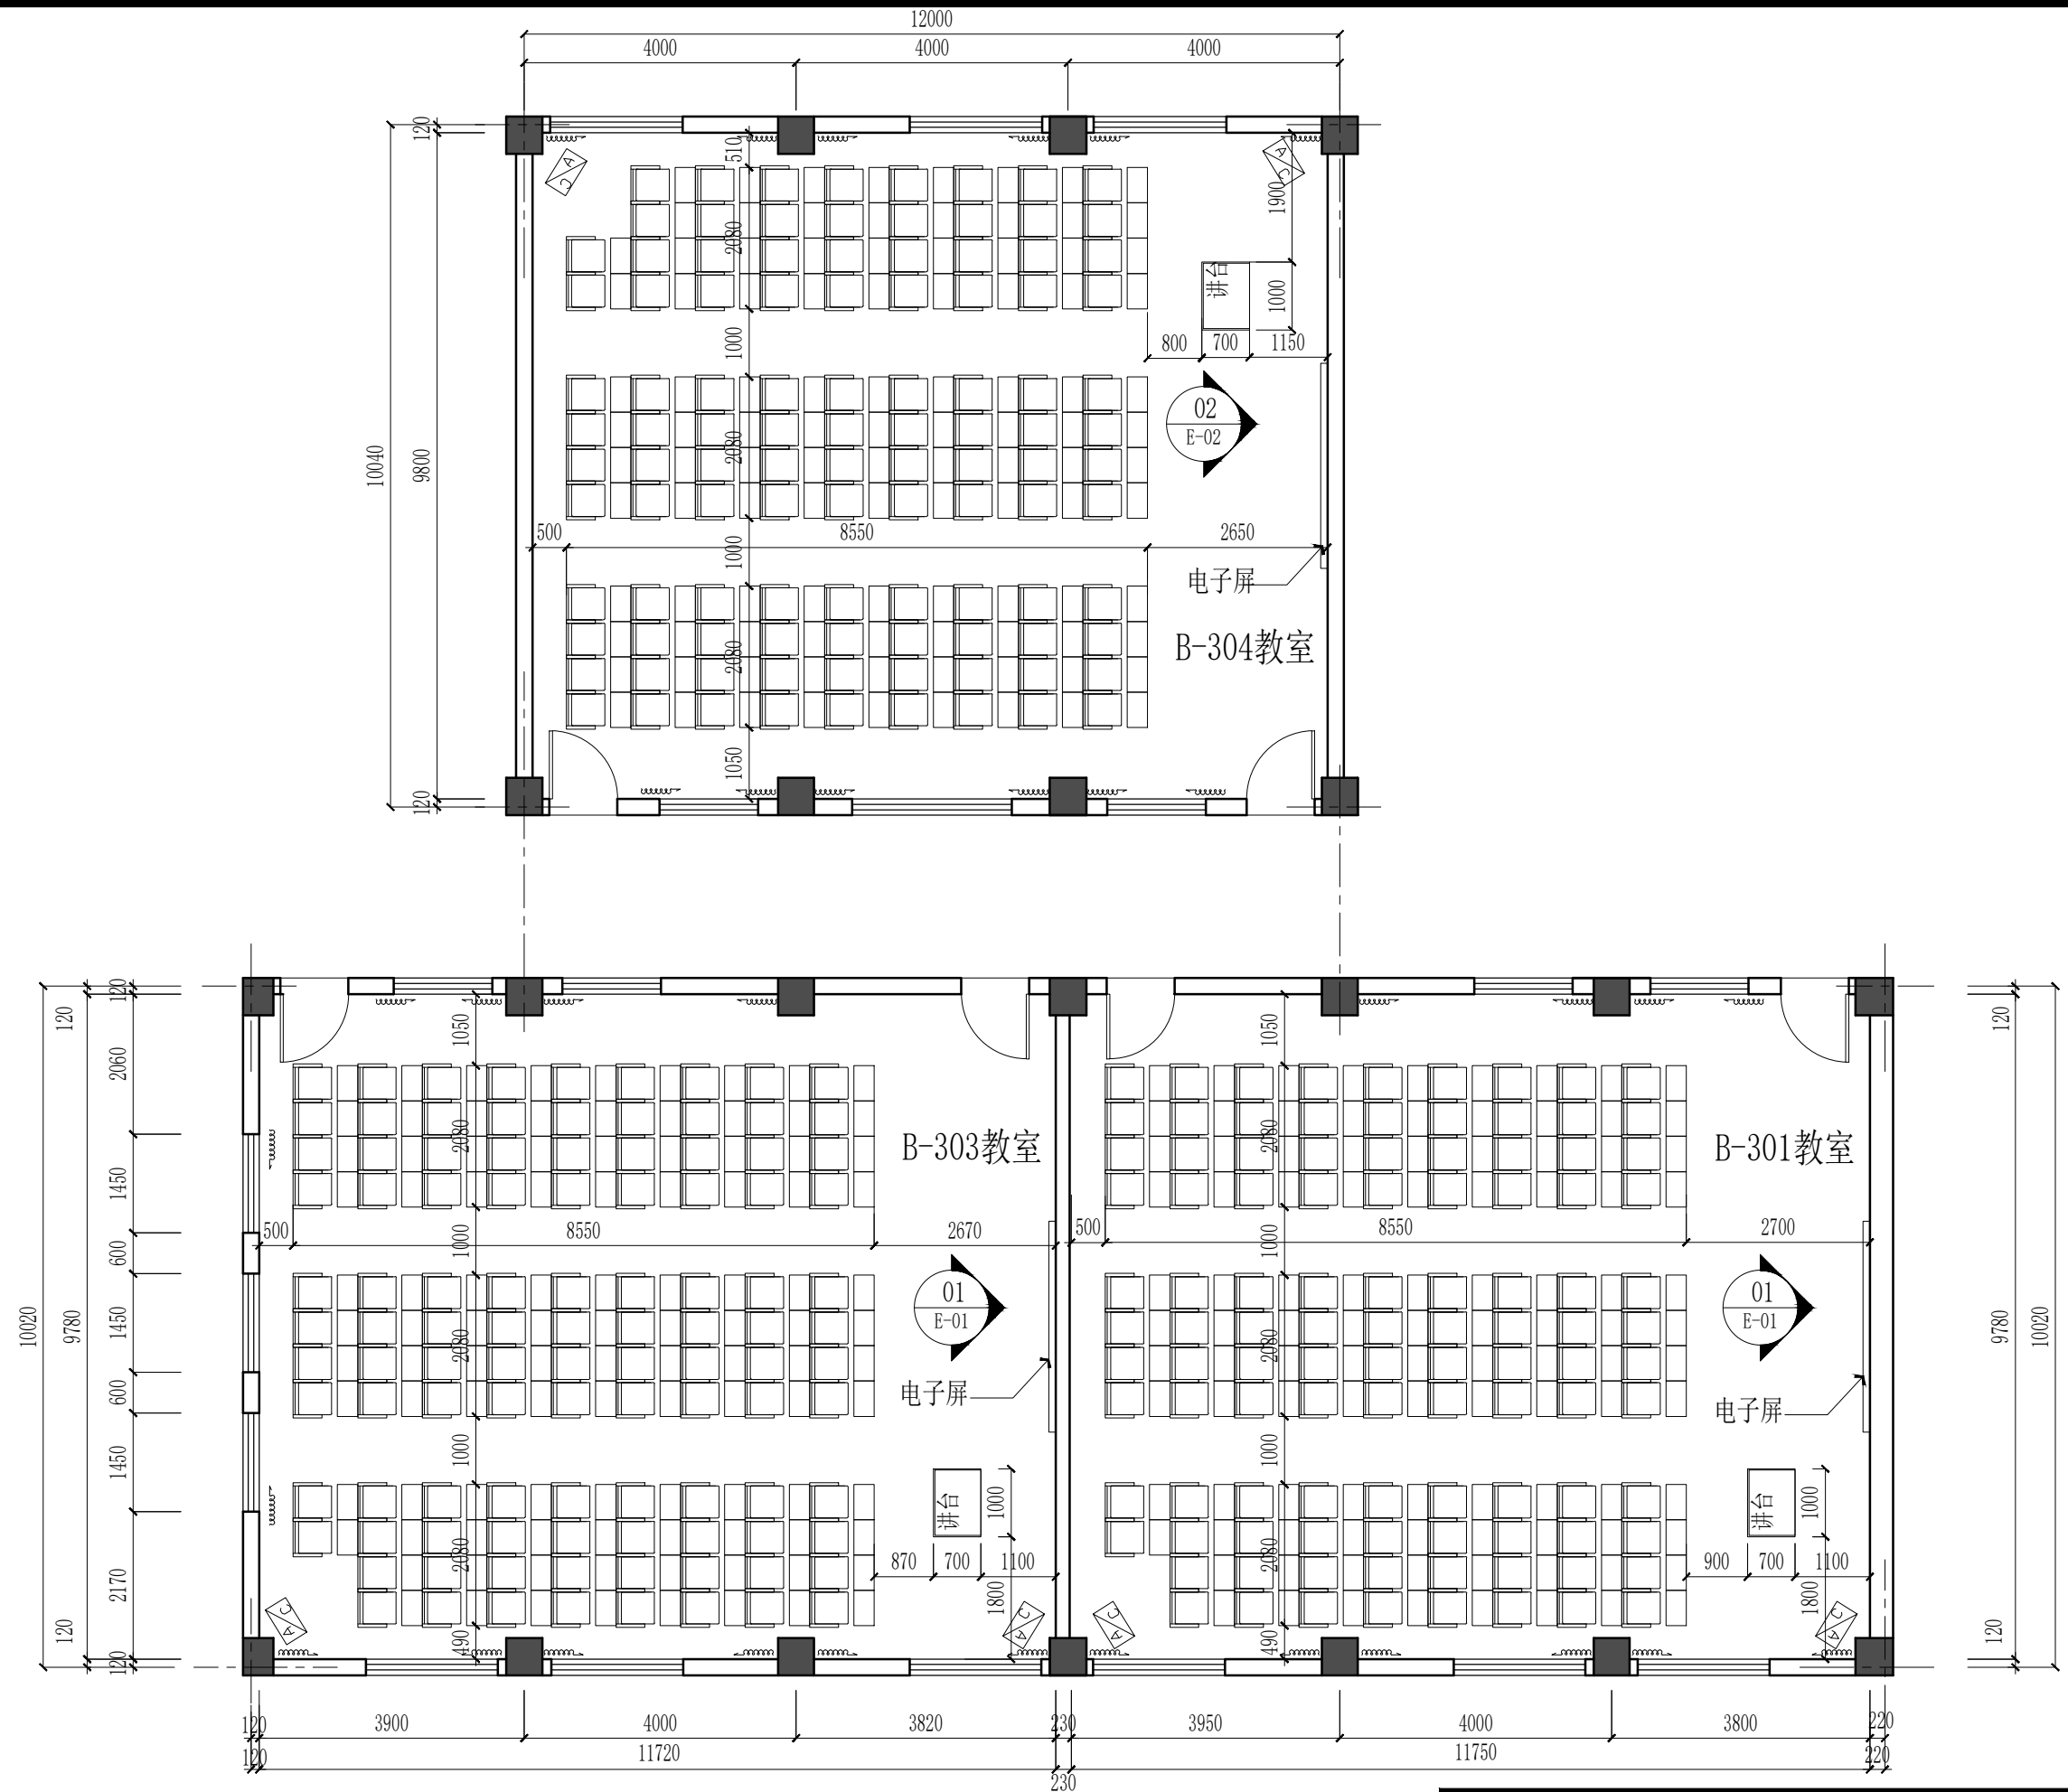

3F-P03 三层教室平面布置图
SCALE-1/100

项目名称	三层教室平面布置图	比例	1:100
		图号	3F-P03
项目名称		江阴职业技术学院4号楼B楼二层、三层、五层教室改造	

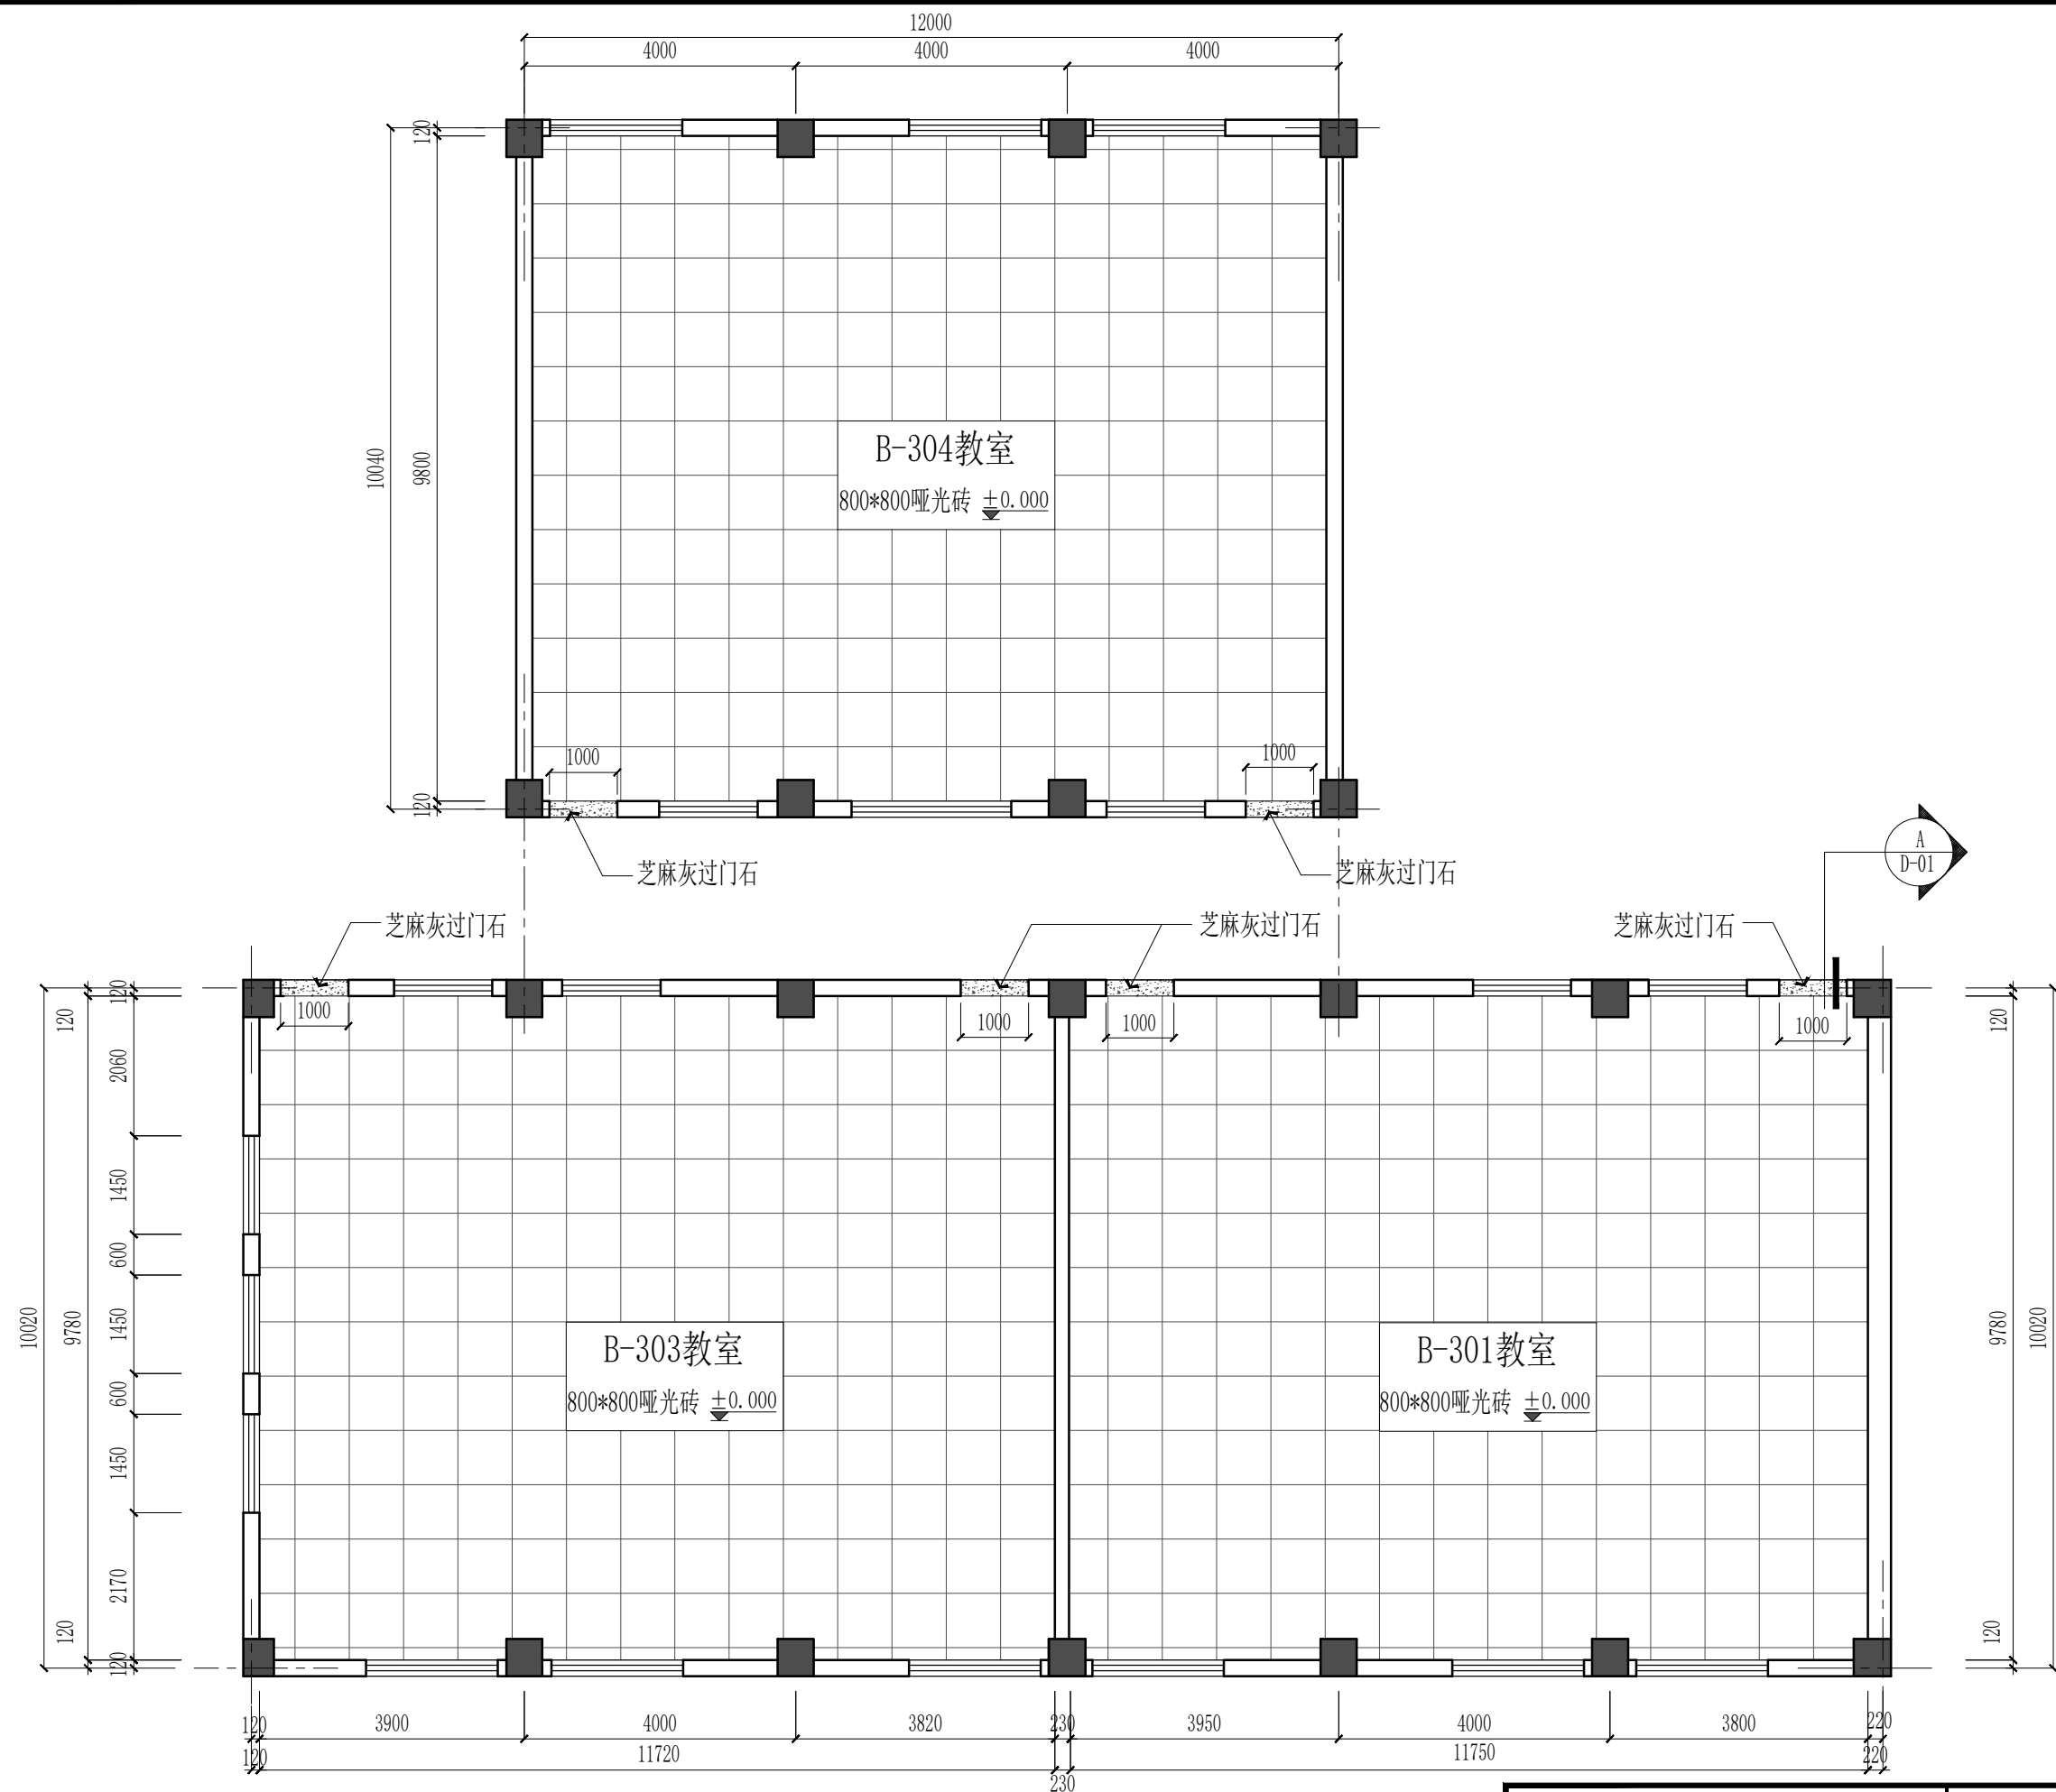

3F-P04 三层教室地面铺贴图
SCALE=1/100

三层教室地面铺贴图		比例	1:100
		图号	3F-P04
项目名称	江阴职业技术学院4号楼B楼二层、三层、五层教室改造		

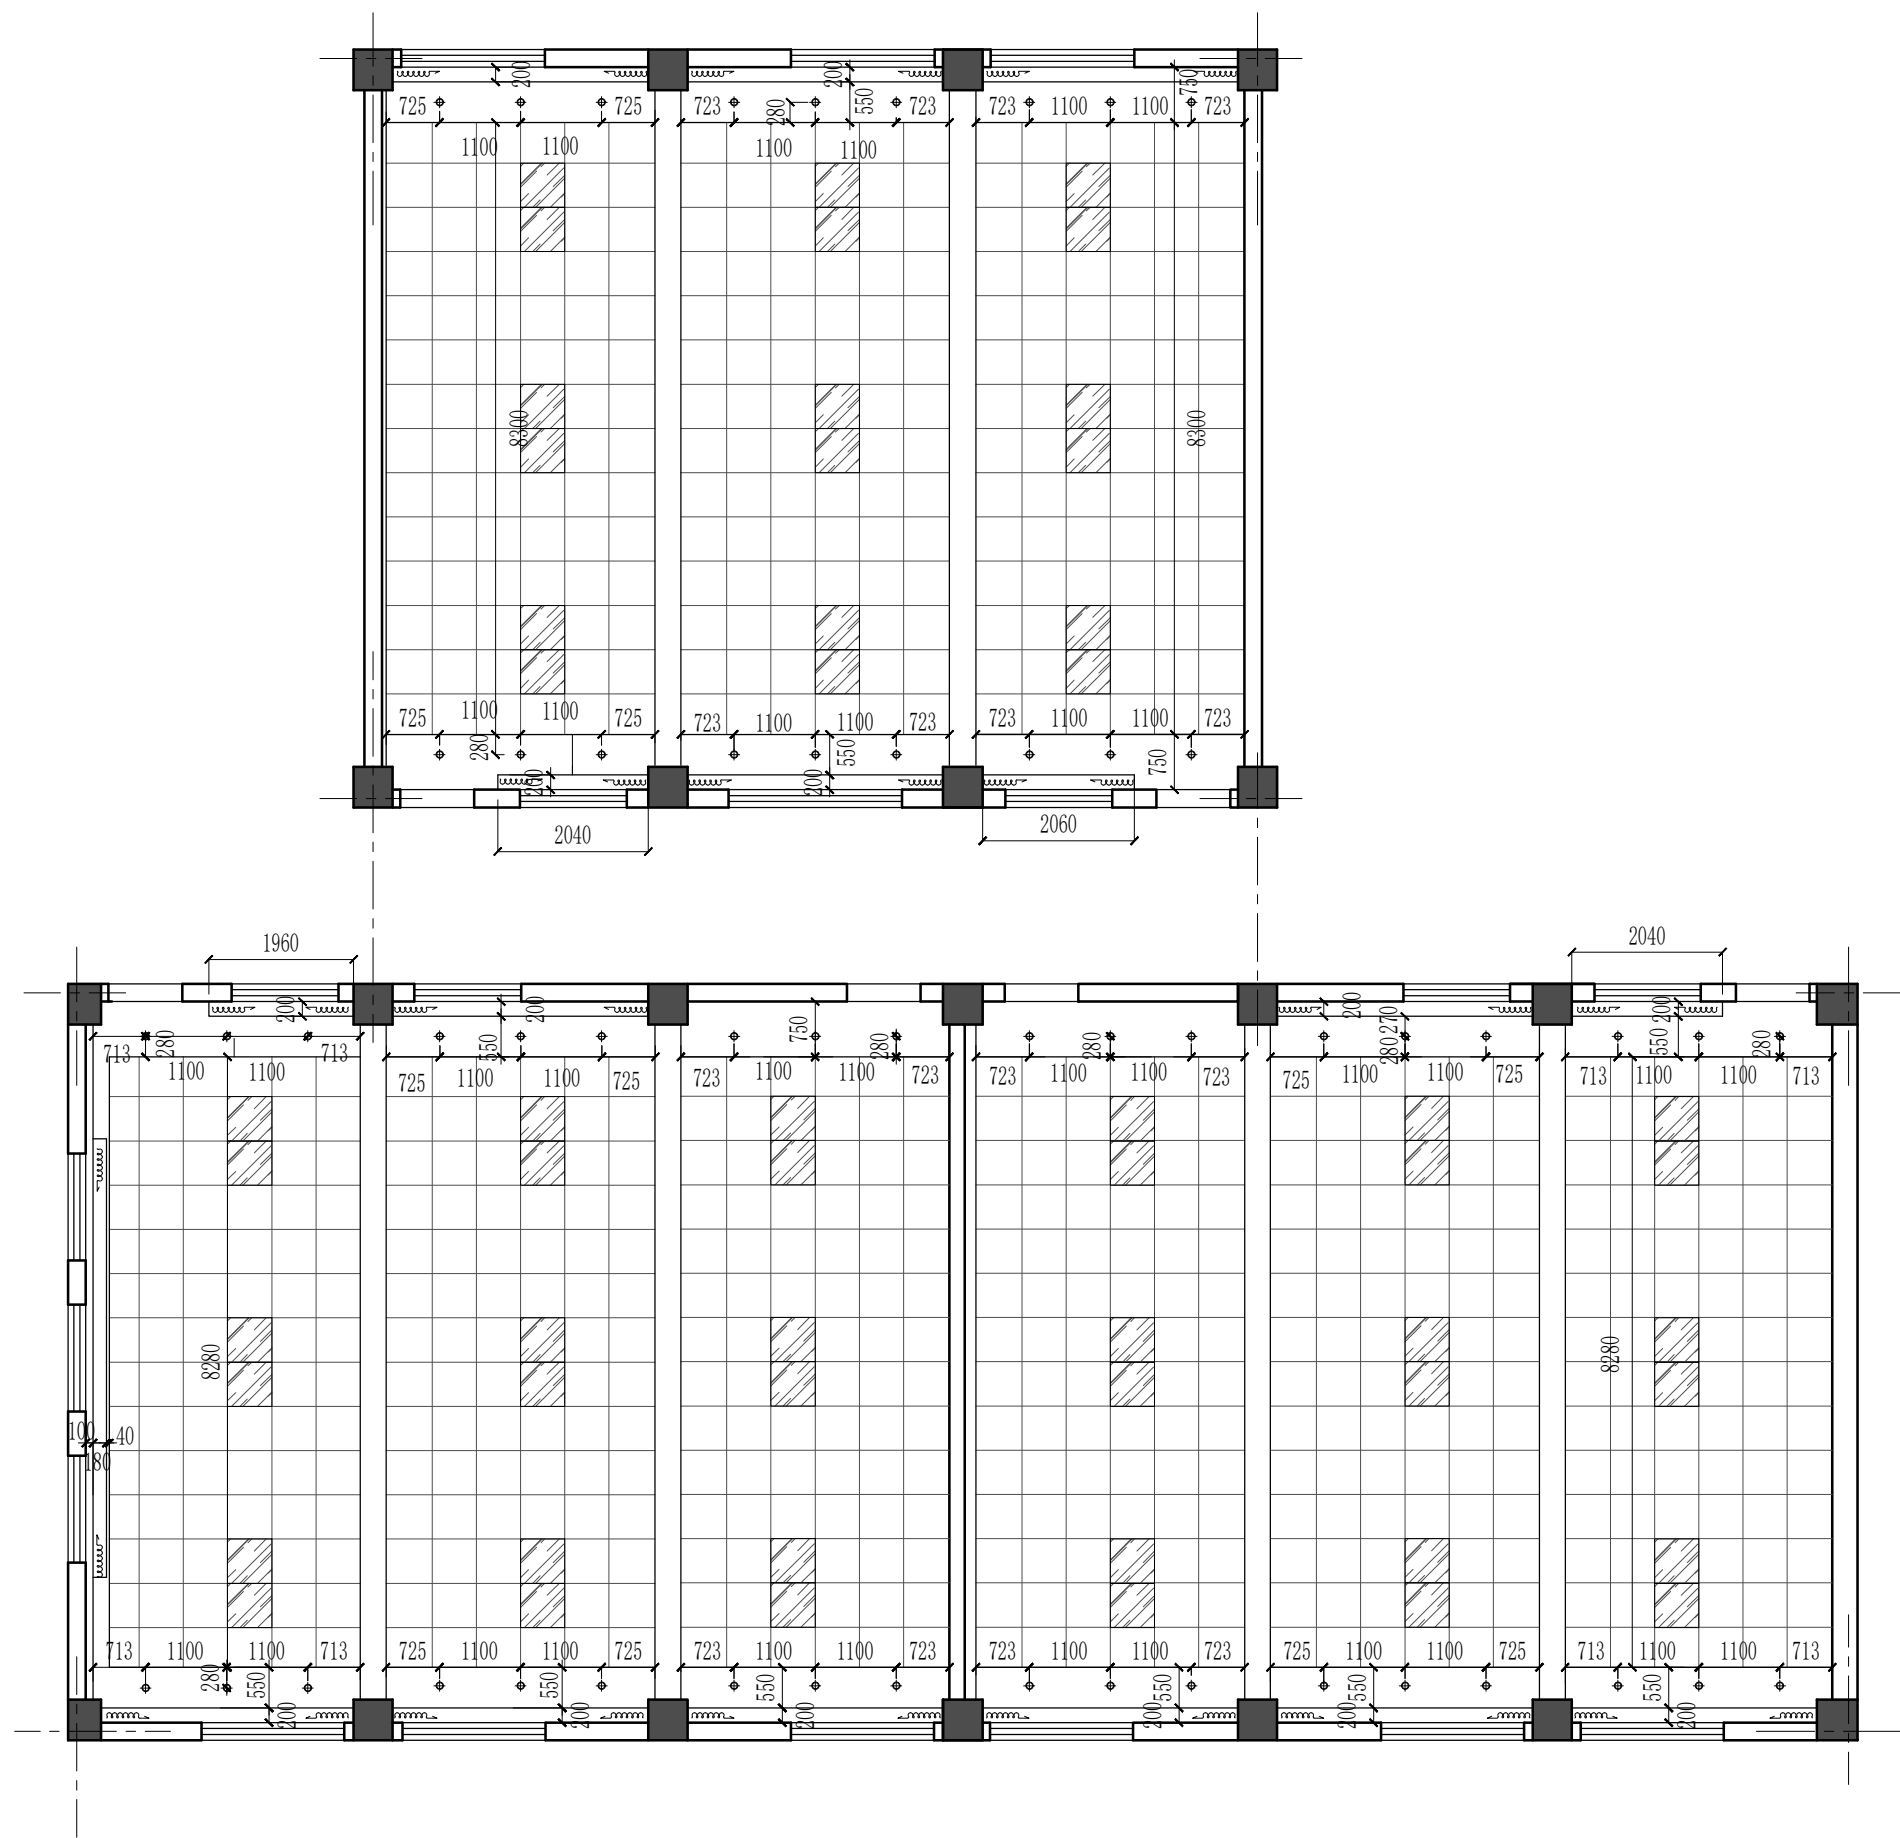


图 例 说 明	
	平板灯
	筒灯 9W

3F-P06

三层教室顶面尺寸图

SCALE=1/100

三层教室顶面尺寸图

比例

1:100

图号

3F-P06

项目名称

江阴职业技术学院4号楼B楼二层、三层、五层教室改造


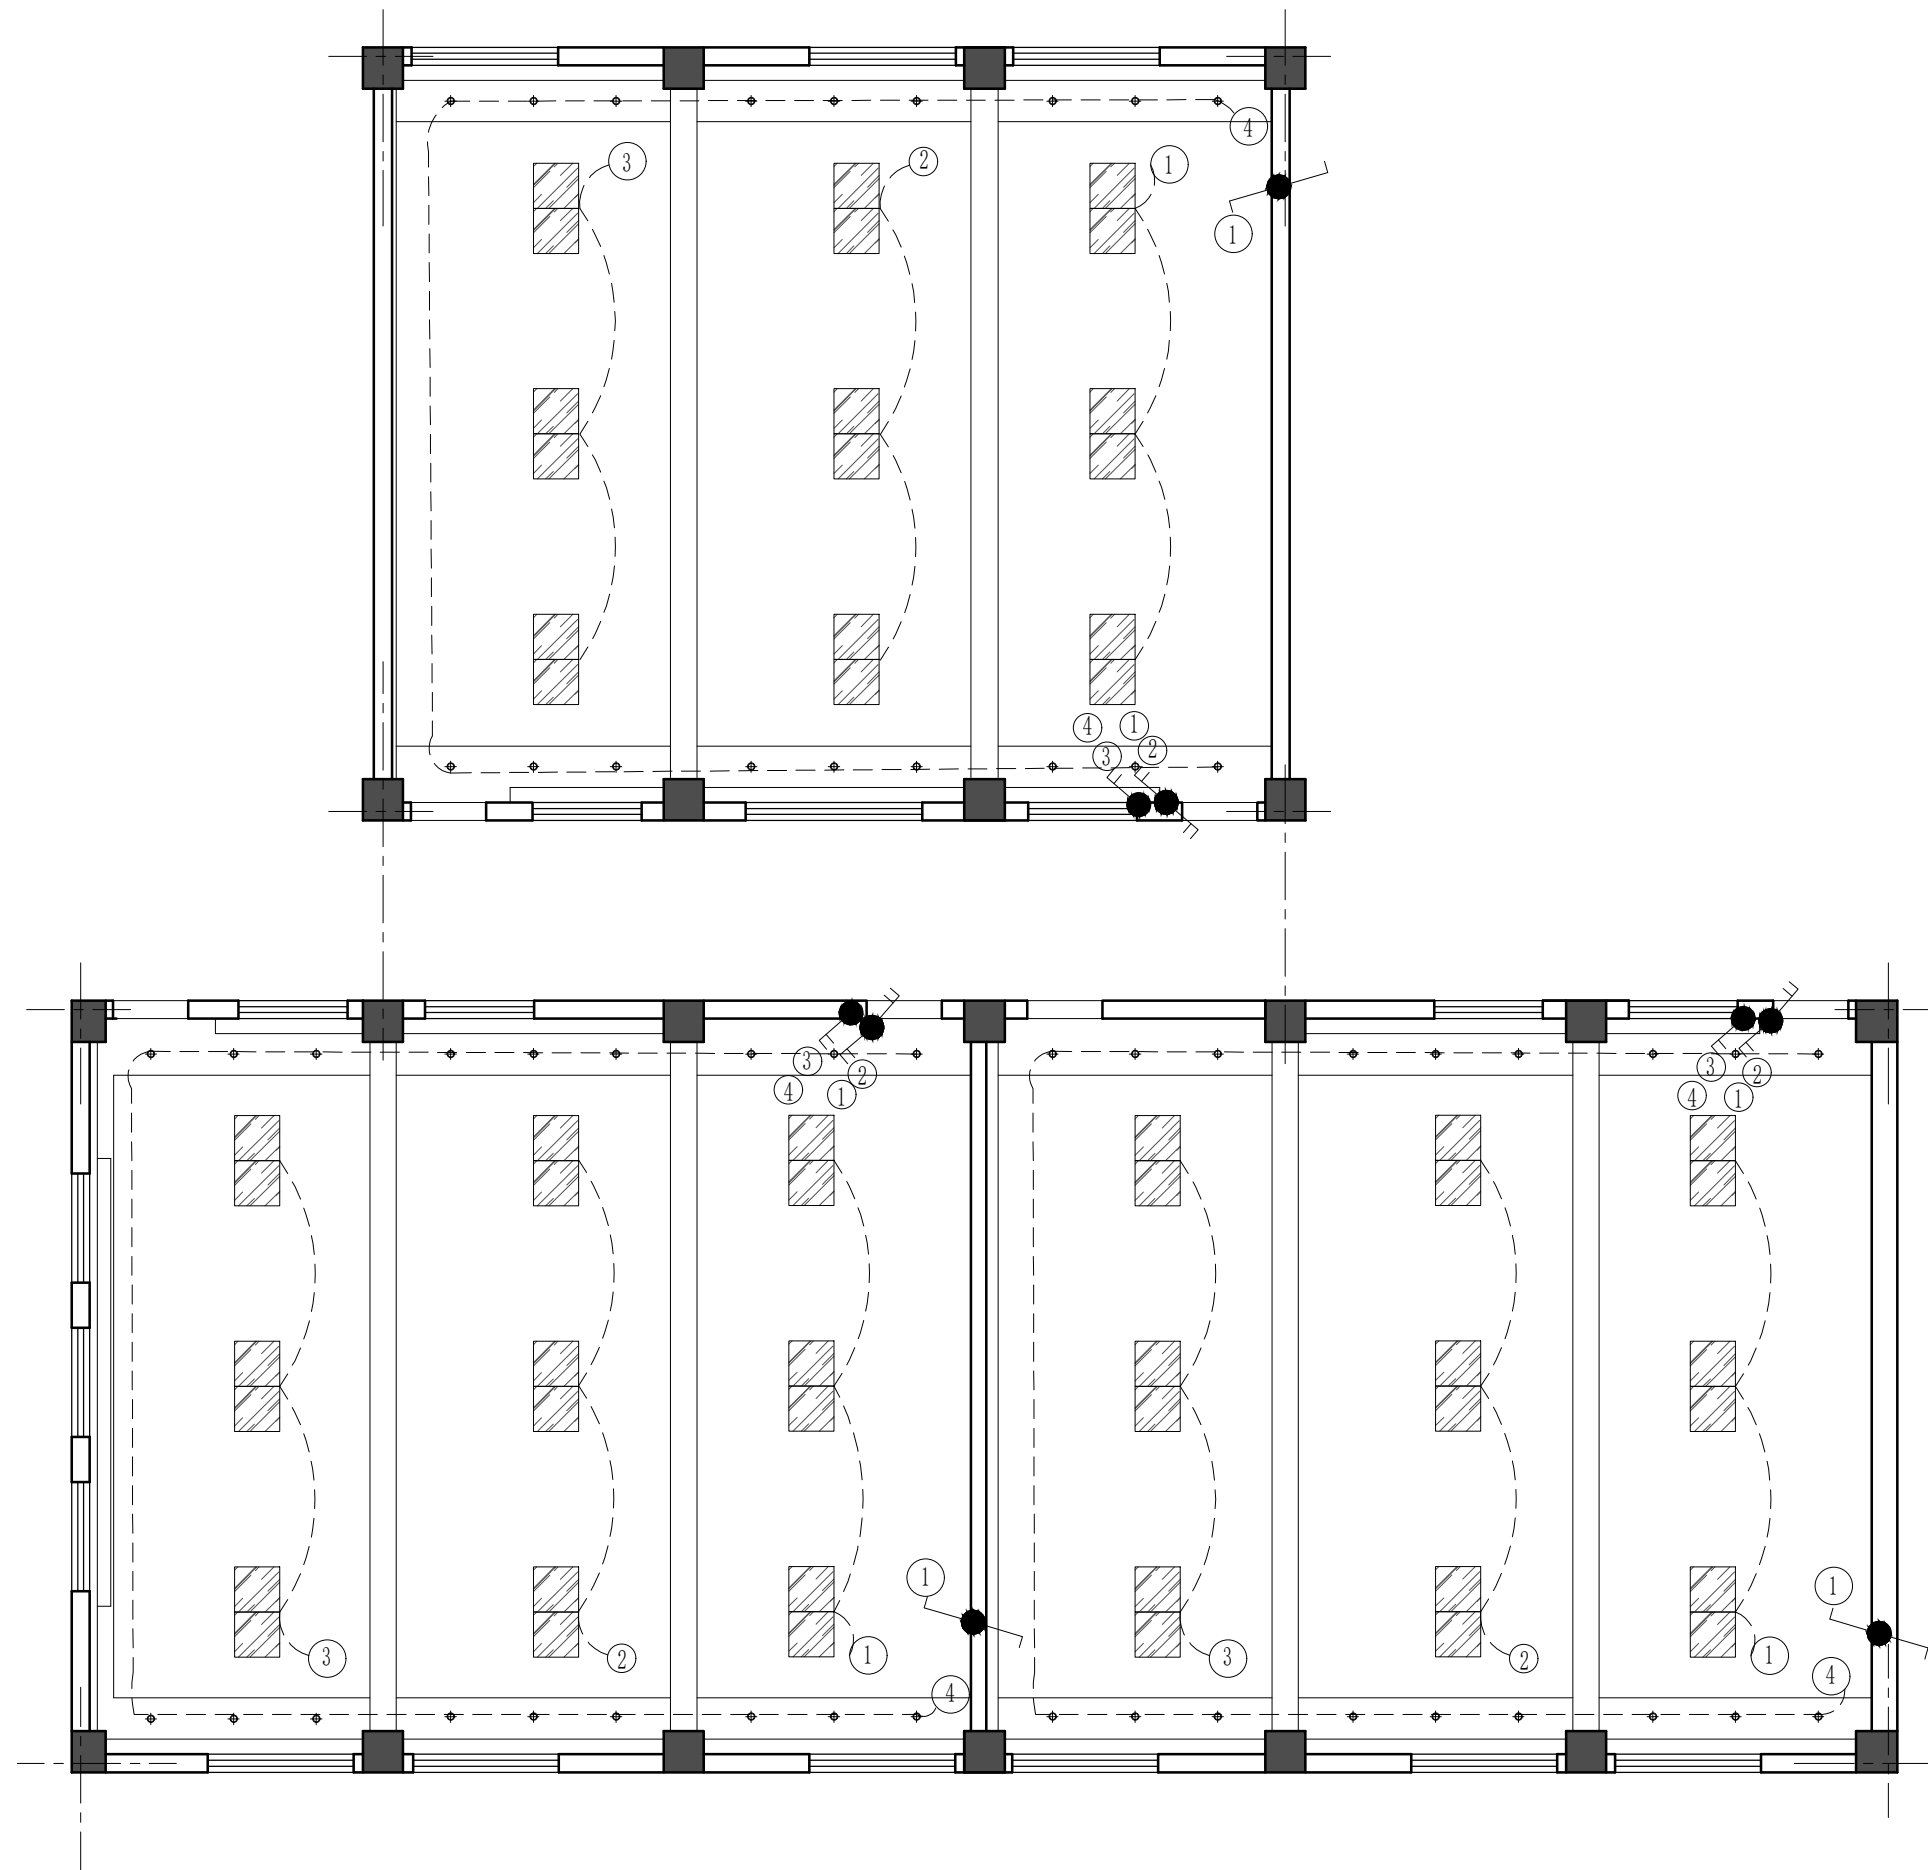


图 例 说 明	
	单联单控开关
	两联双控开关
	三联单控开关

图 例 说 明	
	平板灯
	筒灯 9W



3F-P07 三层教室开关布置图
SCALE=1/100

项目名称	比例	1:100
	图号	3F-P07
江阴职业技术学院4号楼B楼二层、三层、五层教室改造		

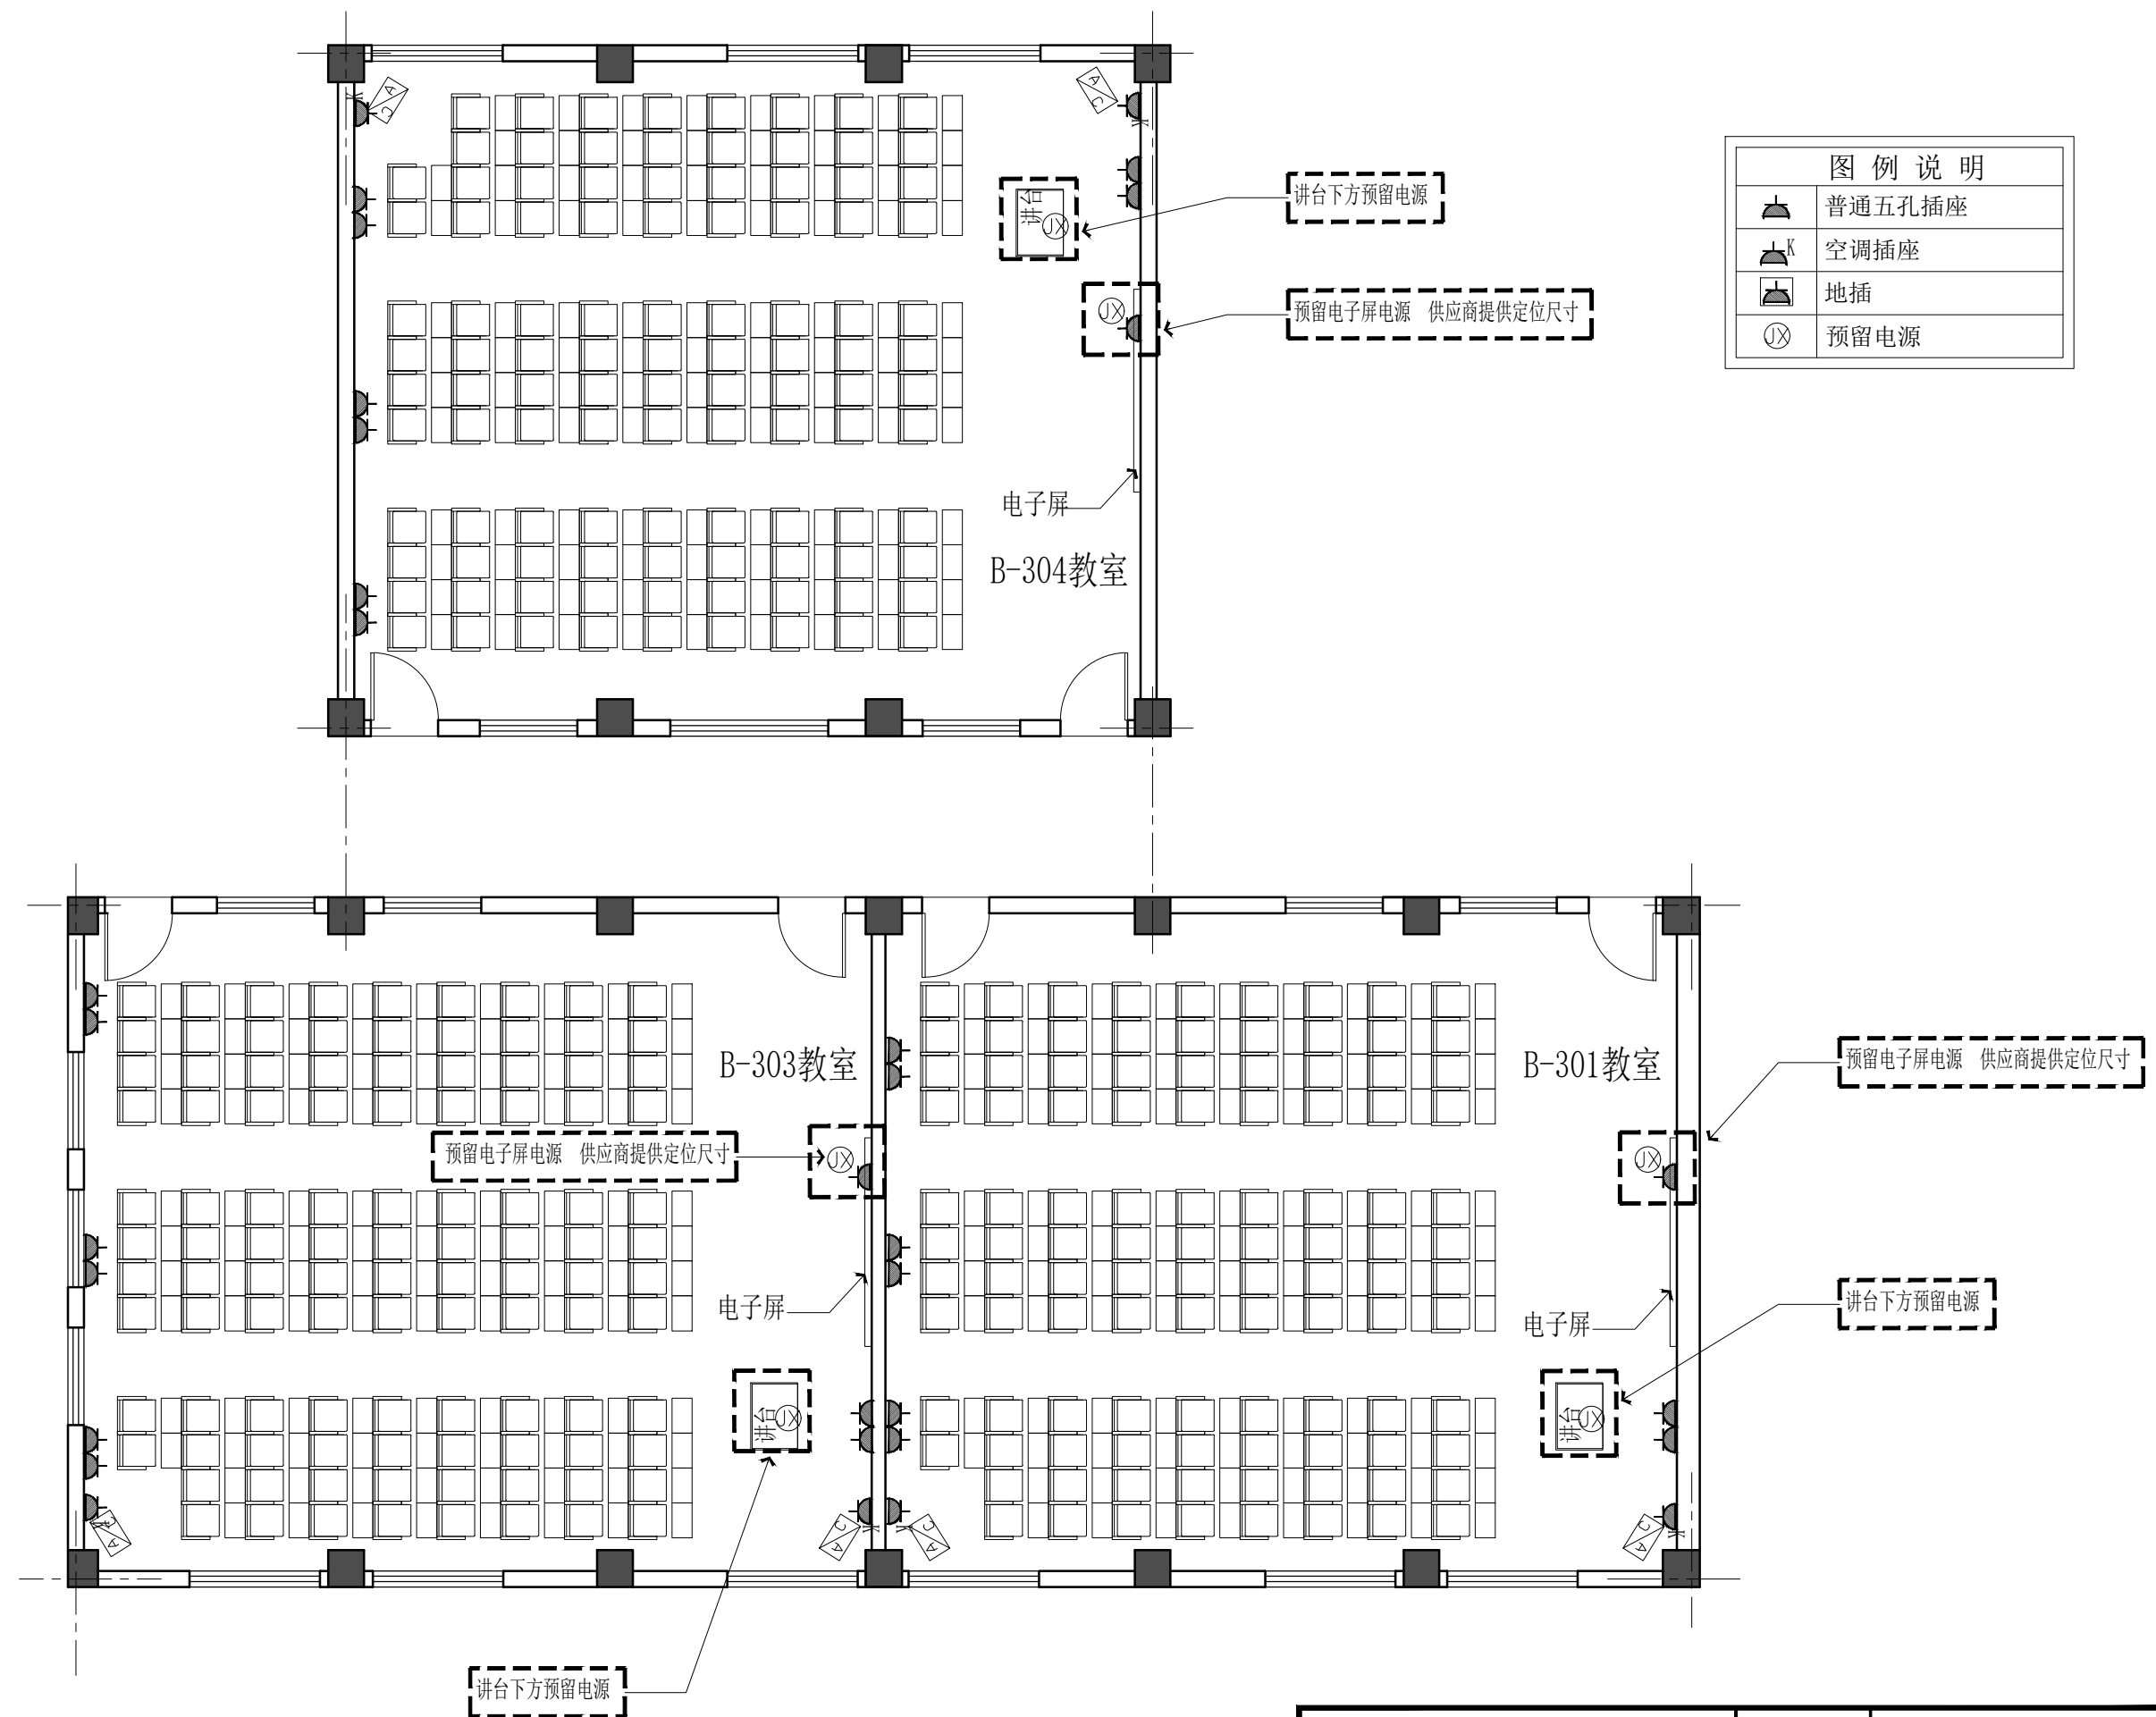

3F-P08 三层教室插座布置 SCALE=1/100


三层教室插座布置		比例	1:100
		图号	3F-P08
项目名称	江阴职业技术学院4号楼B楼二层、三层、五层教室改造		

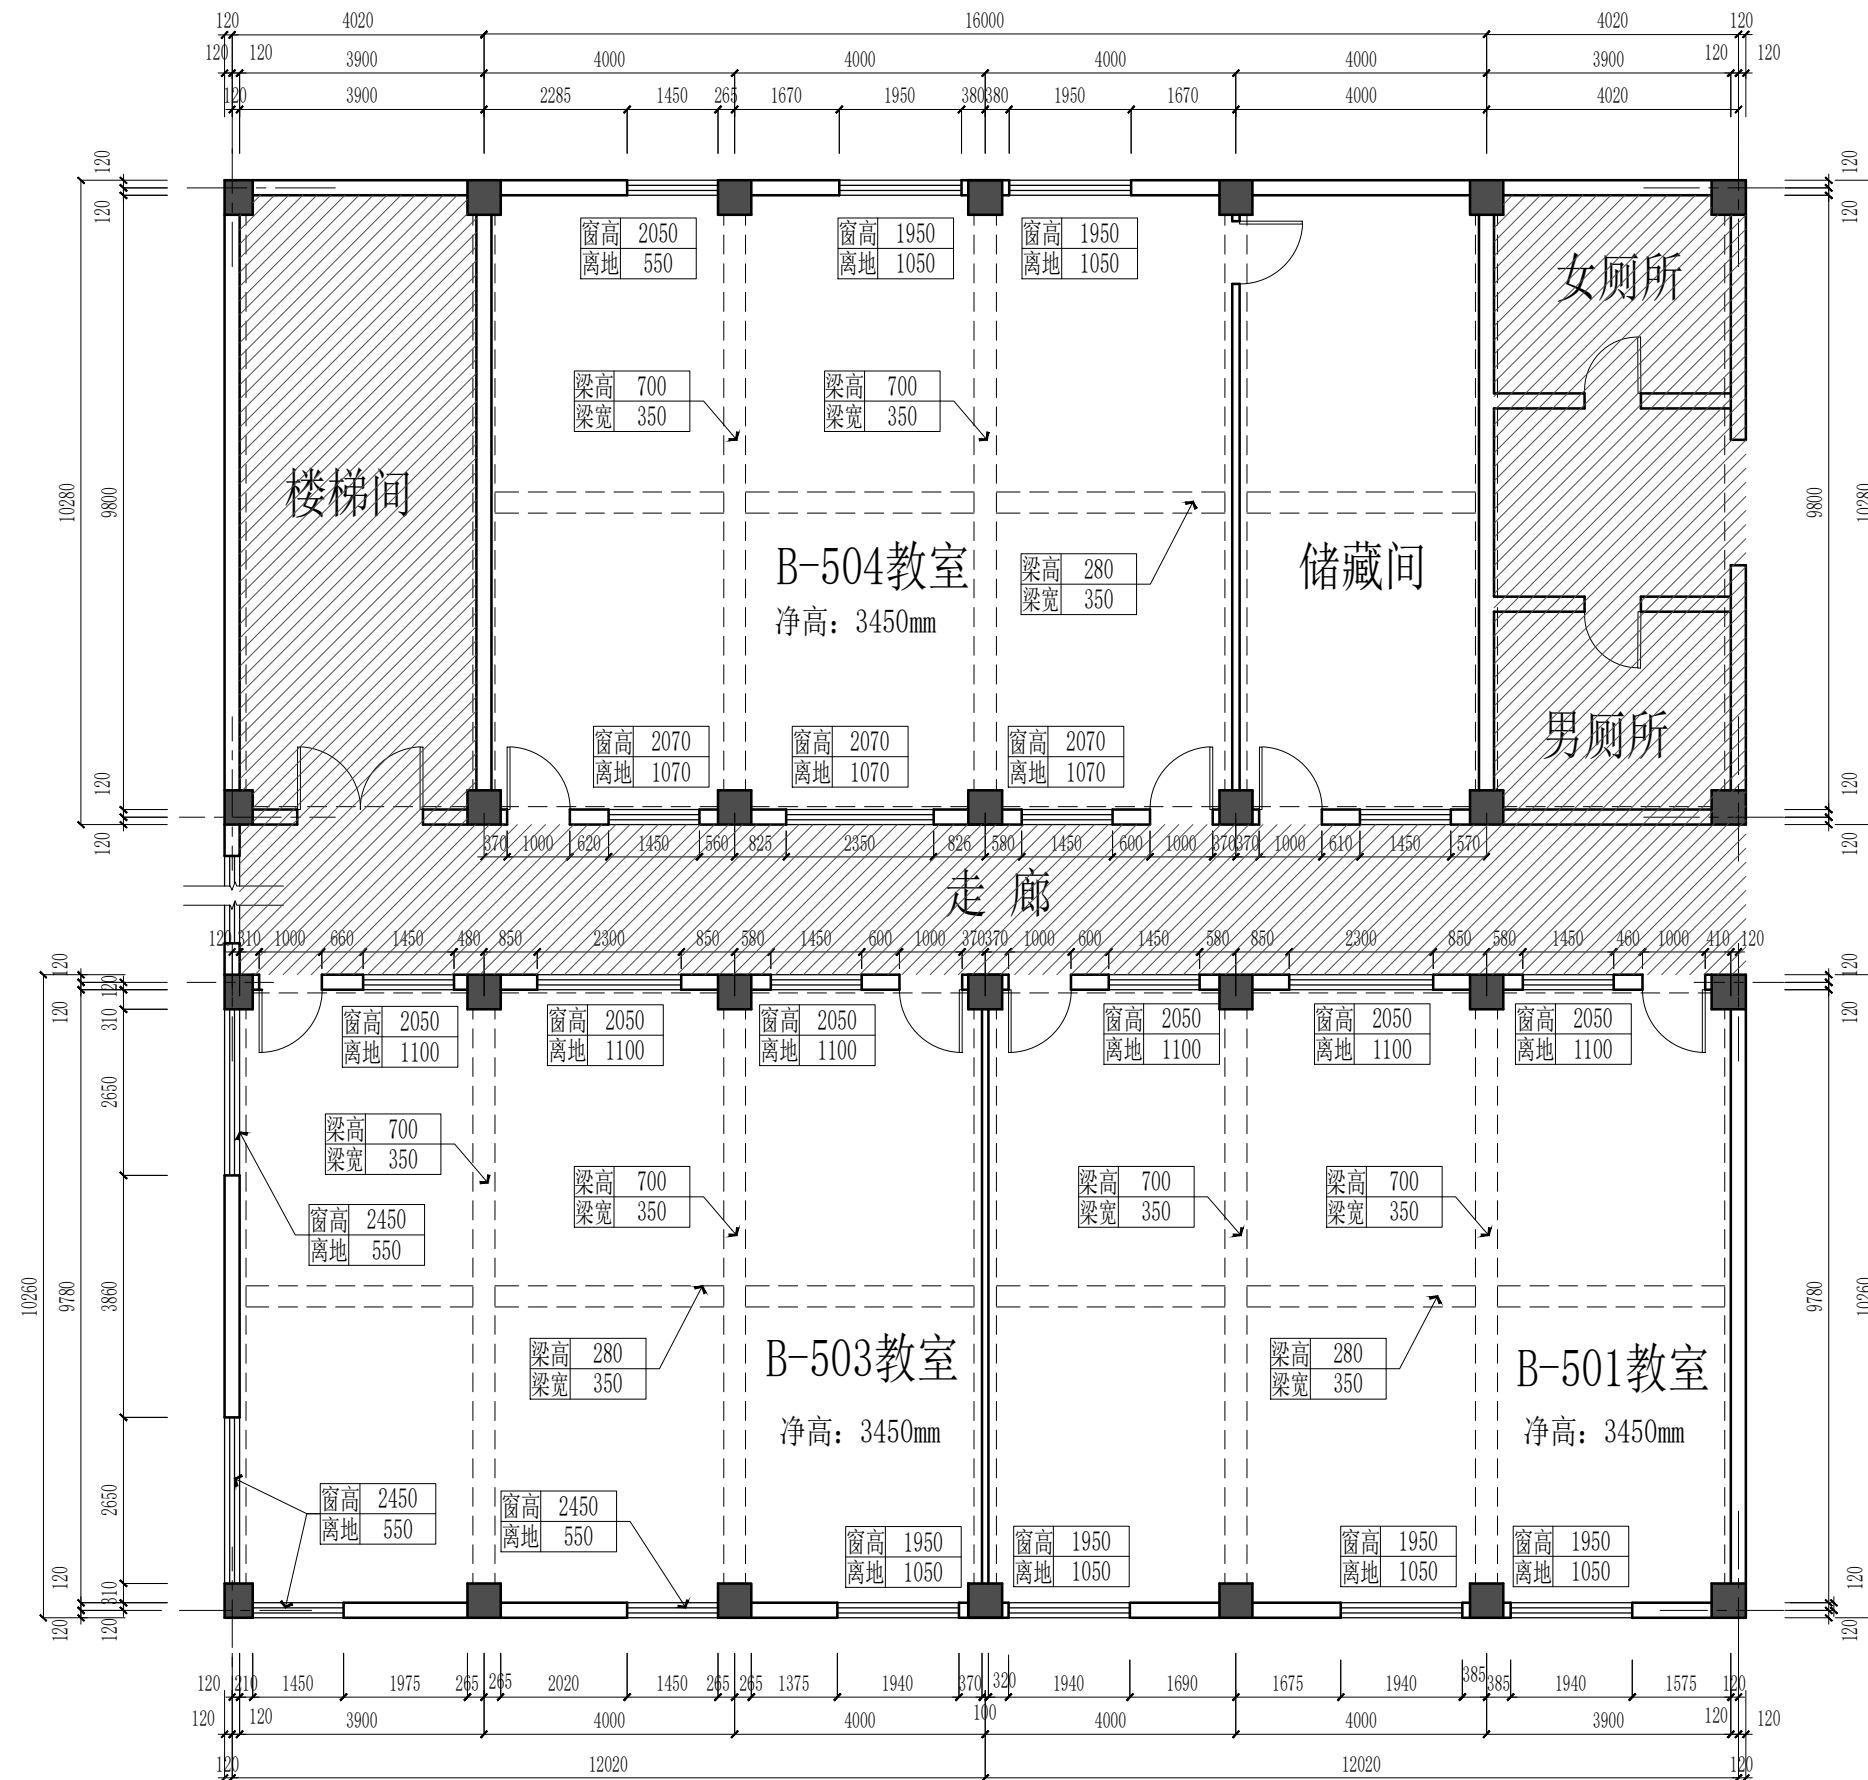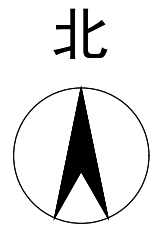

注：原教室门高2150mm；
原教室地面材料为水磨石；
墙面及顶面为白色乳胶漆。
图中阴影区域不在改造范围内。


5F-P01 五层教室原建筑平面图
SCALE-1/120

五层教室原建筑平面图		比例	1:120
		图号	5F-P01
项目名称	江阴职业技术学院4号楼B楼二层、三层、五层教室改造		

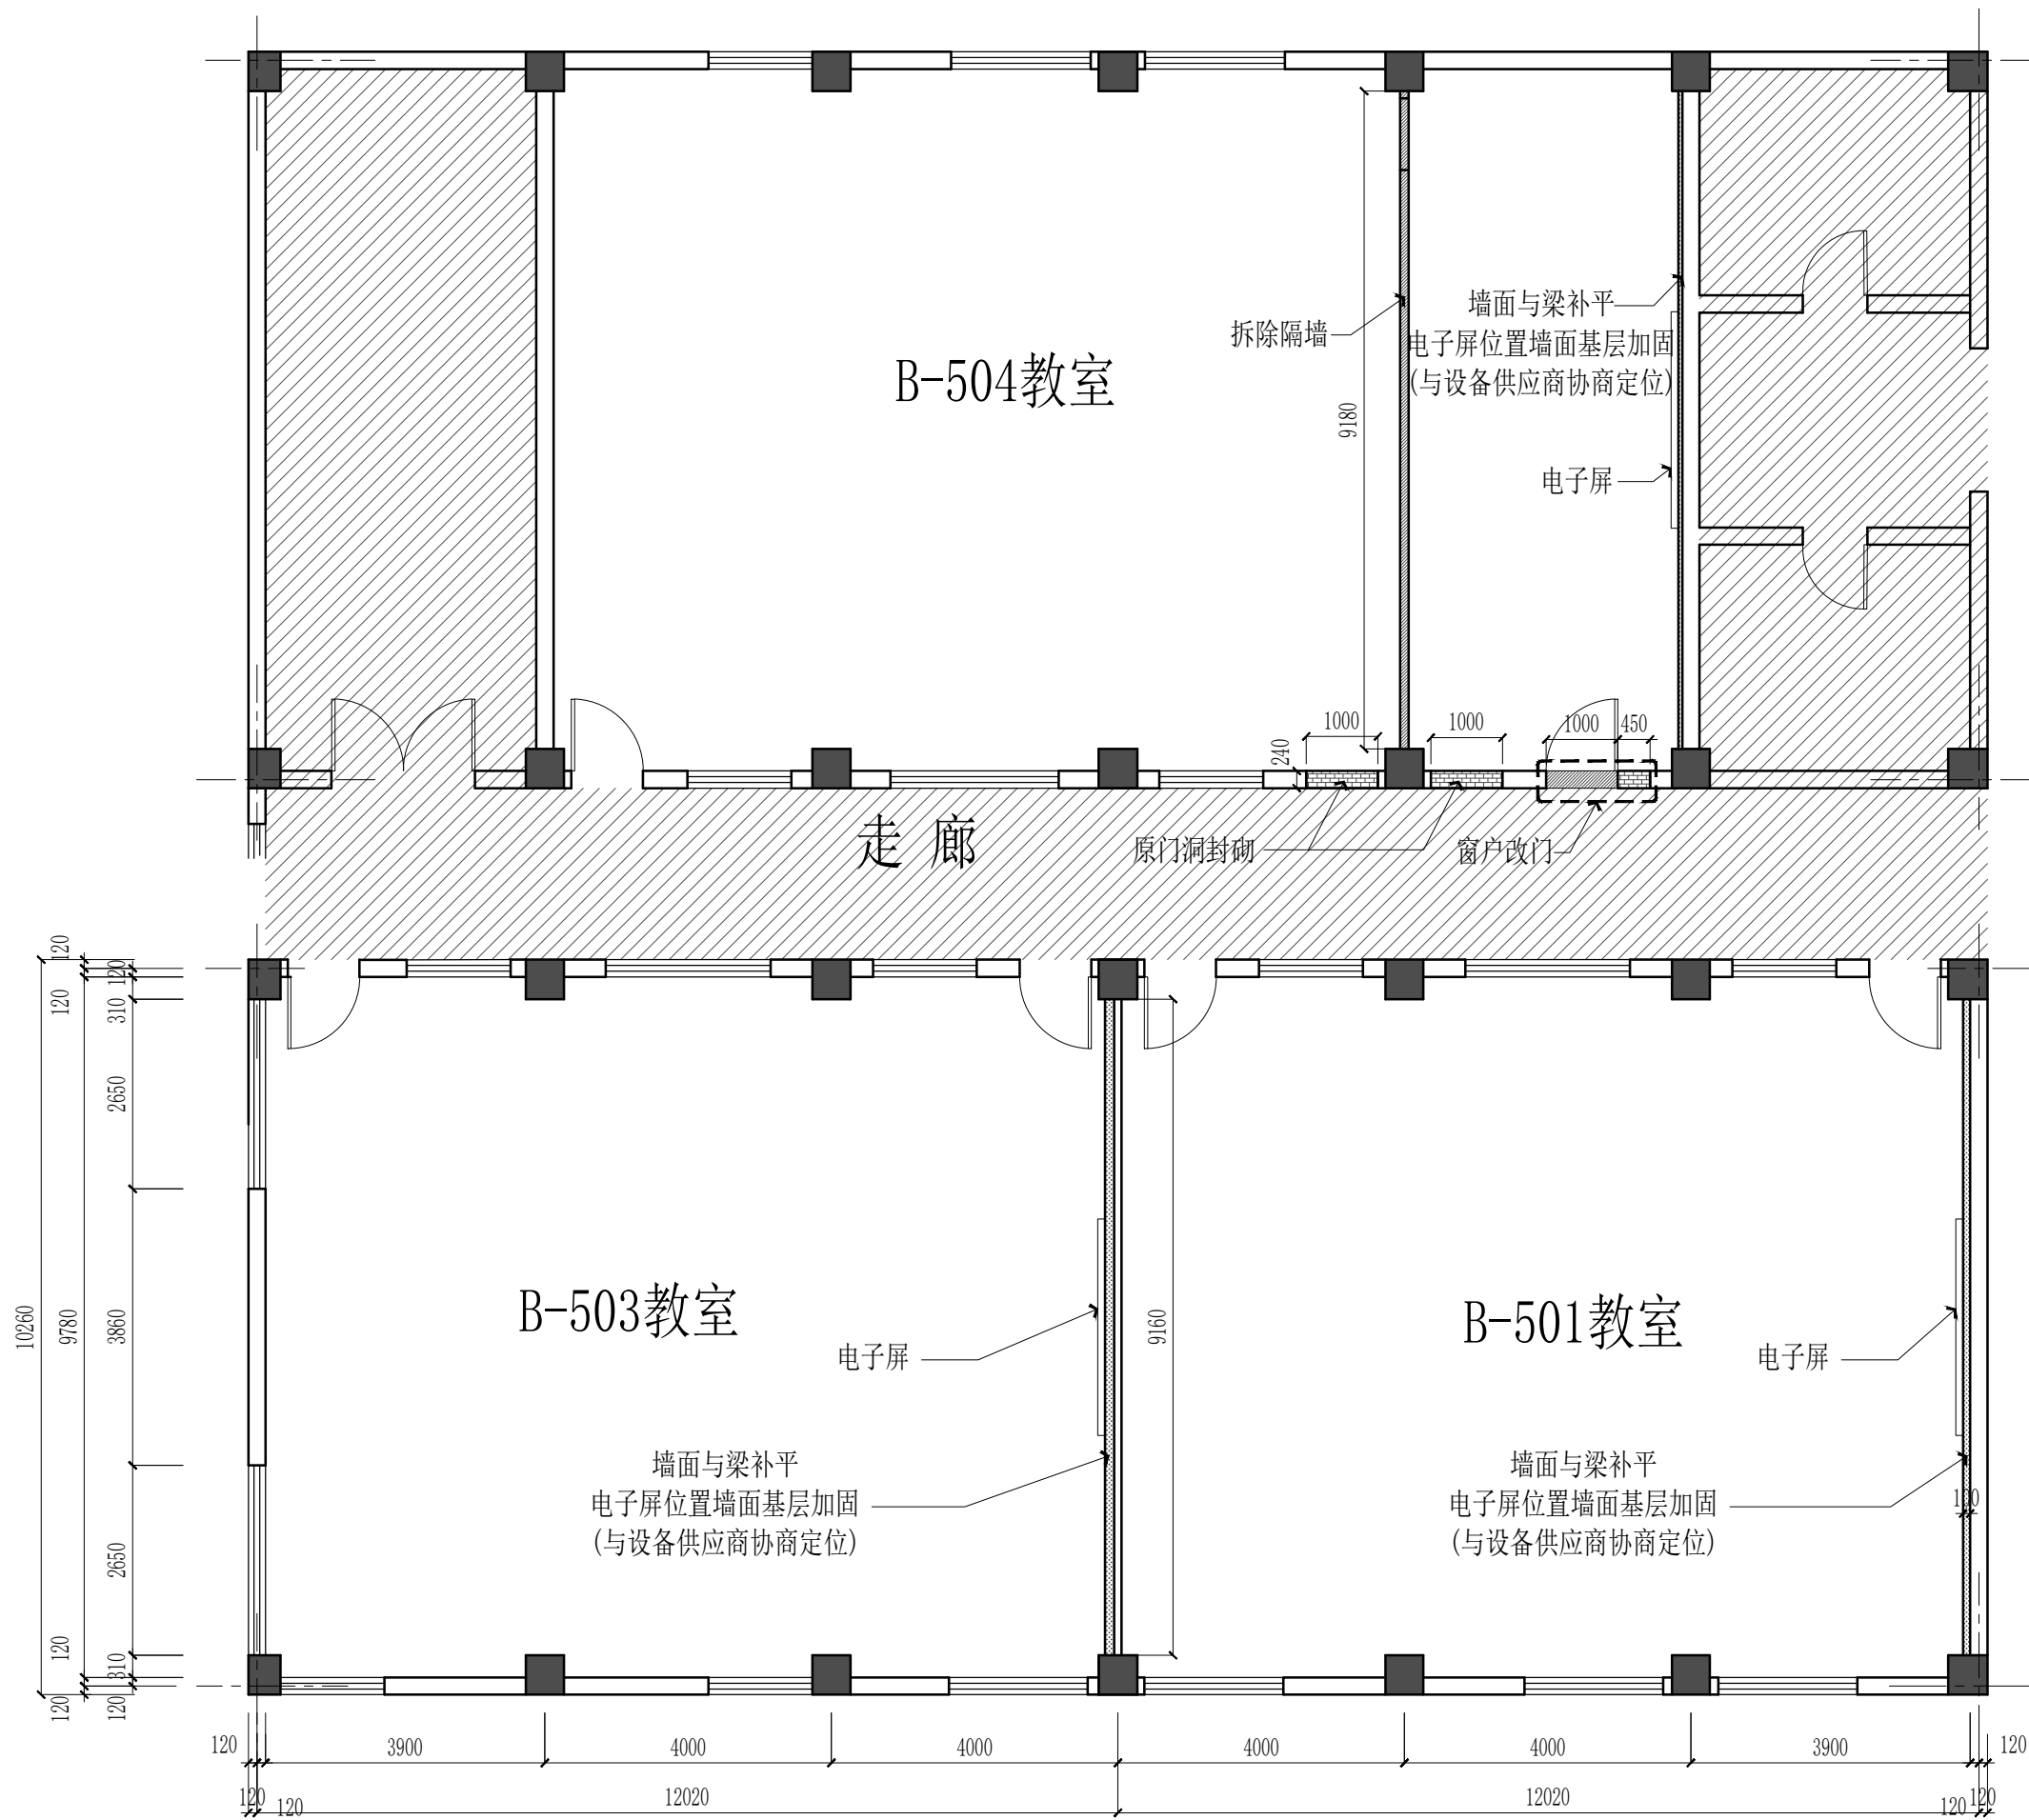


5F-P02 五层教室墙体拆建图
SCALE-1/120

项目名称	比例	1:120
	图号	5F-P02
五层教室墙体拆建图		
江阴职业技术学院4号楼B楼二层、三层、五层教室改造		

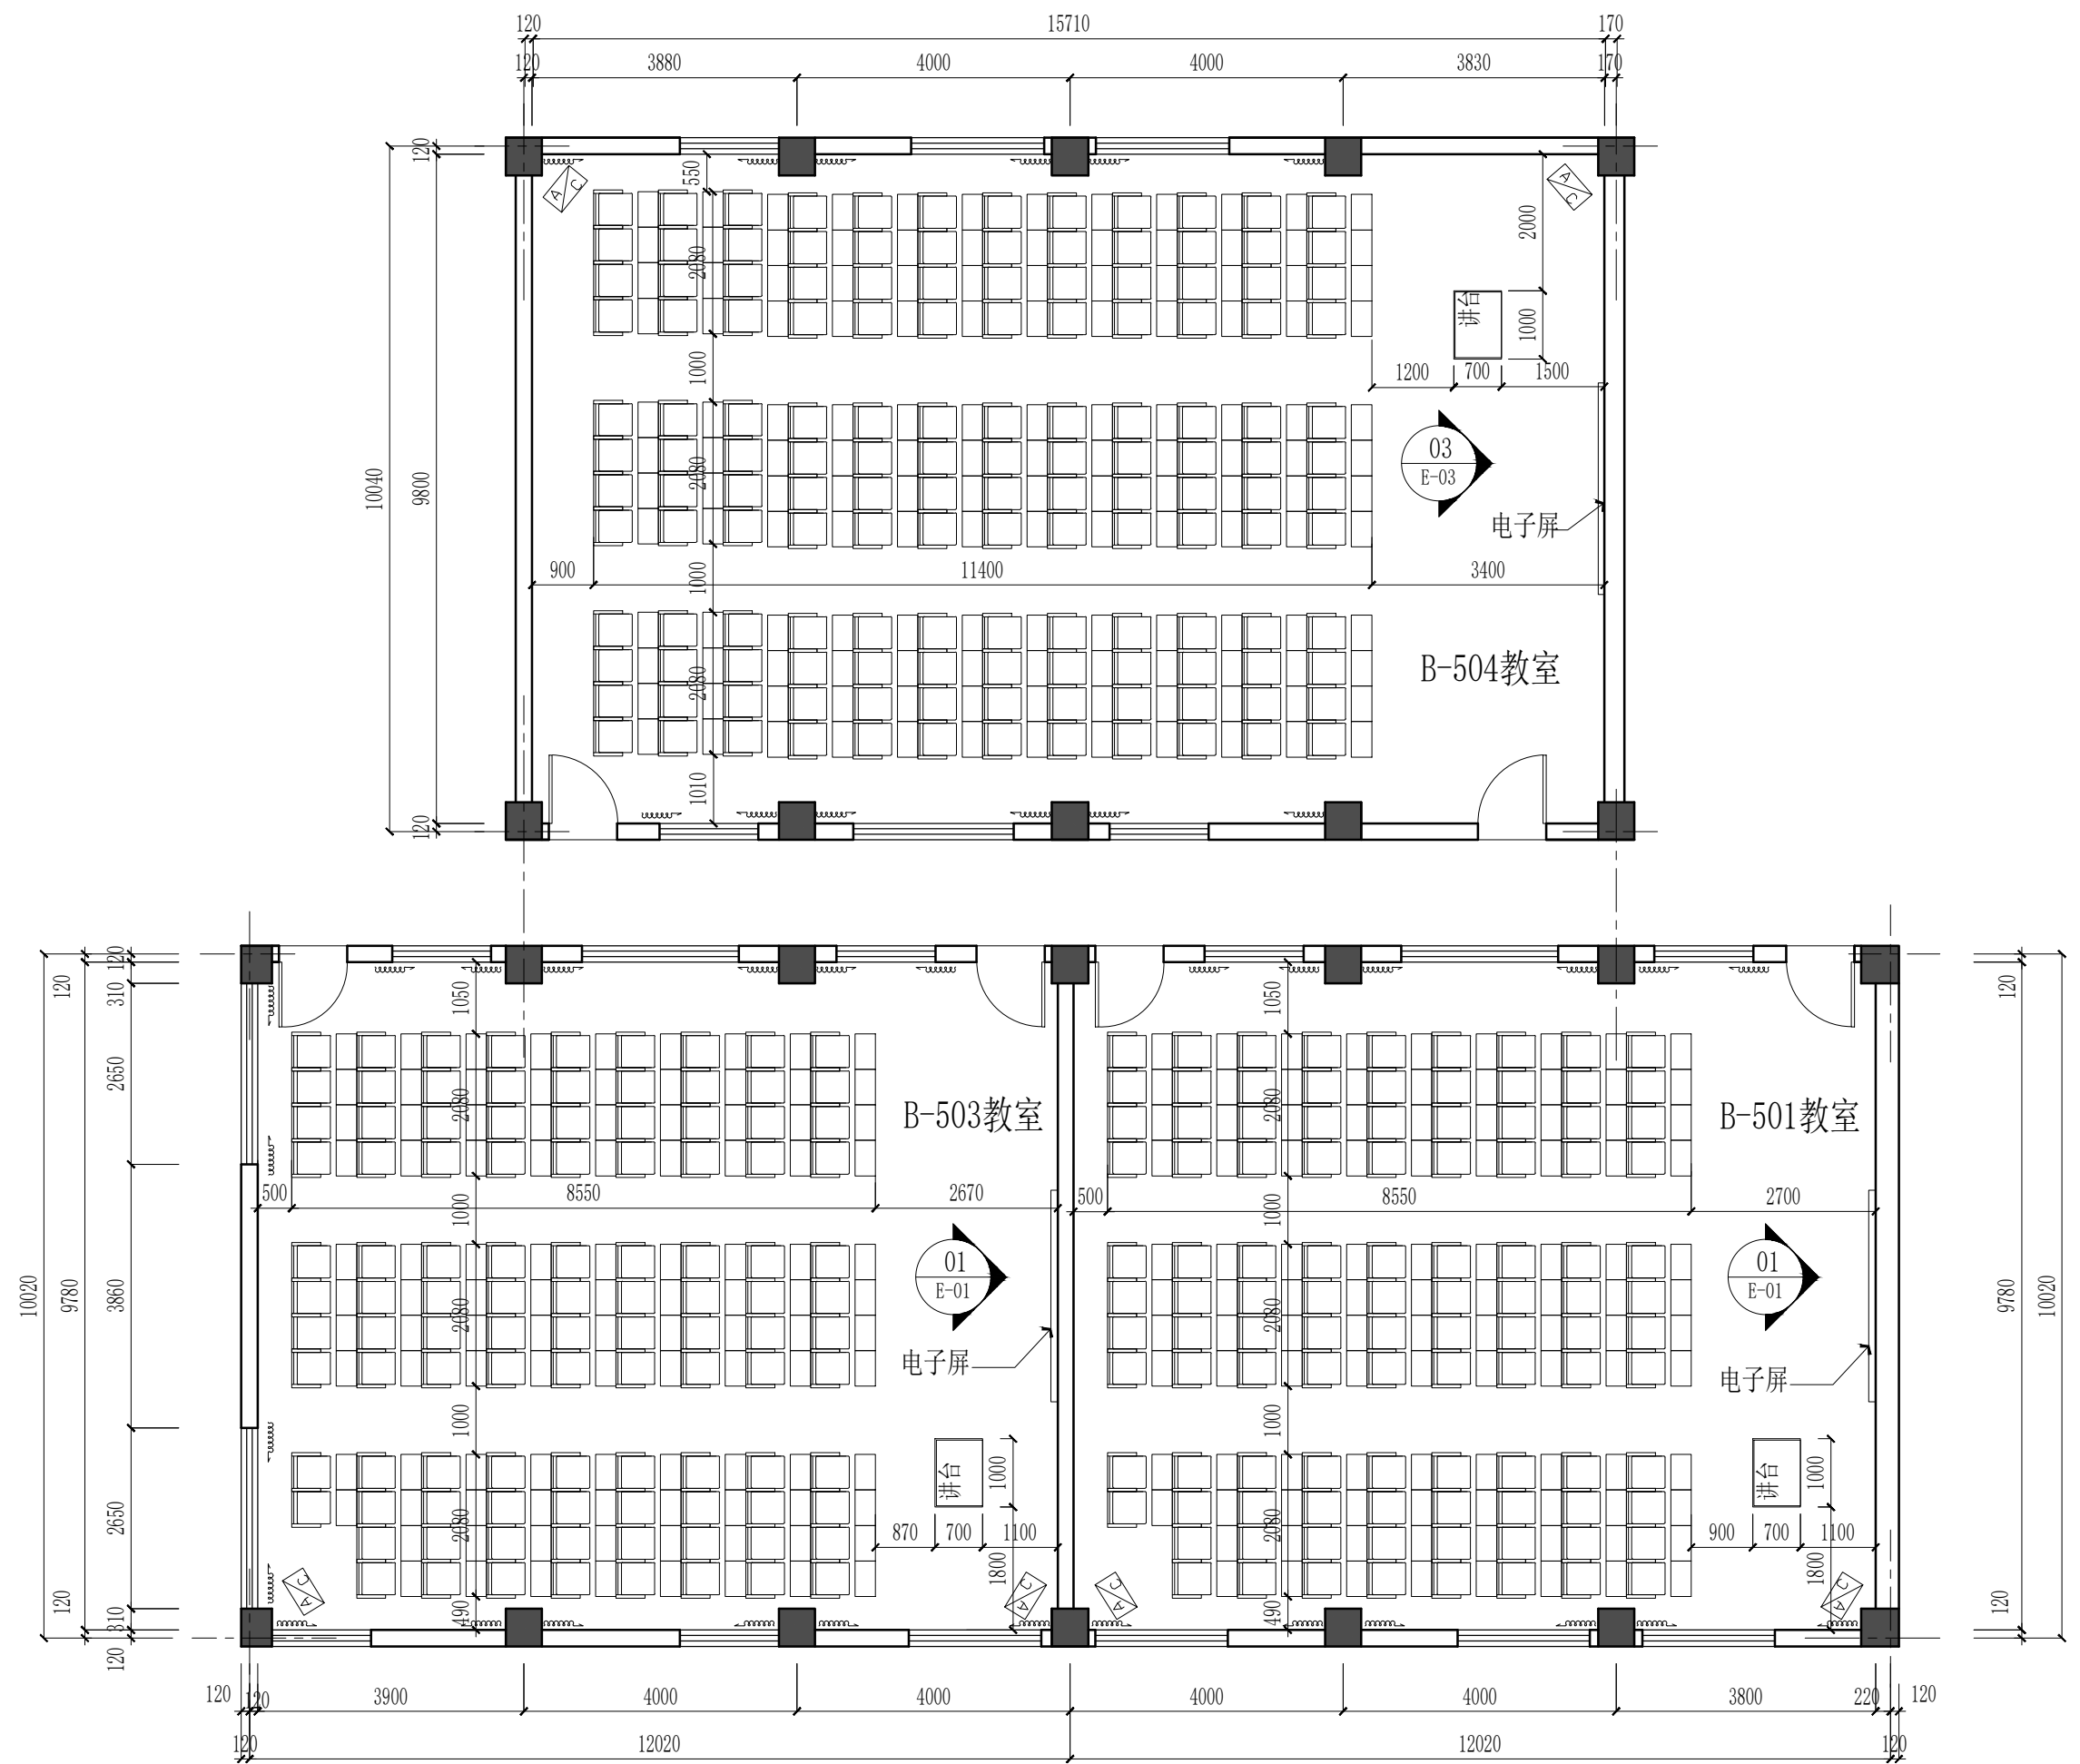

5F-P03 五层教室平面布置图
SCALE-1/100

五层教室平面布置图		比例	1:100
		图号	5F-P03
项目名称	江阴职业技术学院4号楼B楼二层、三层、五层教室改造		

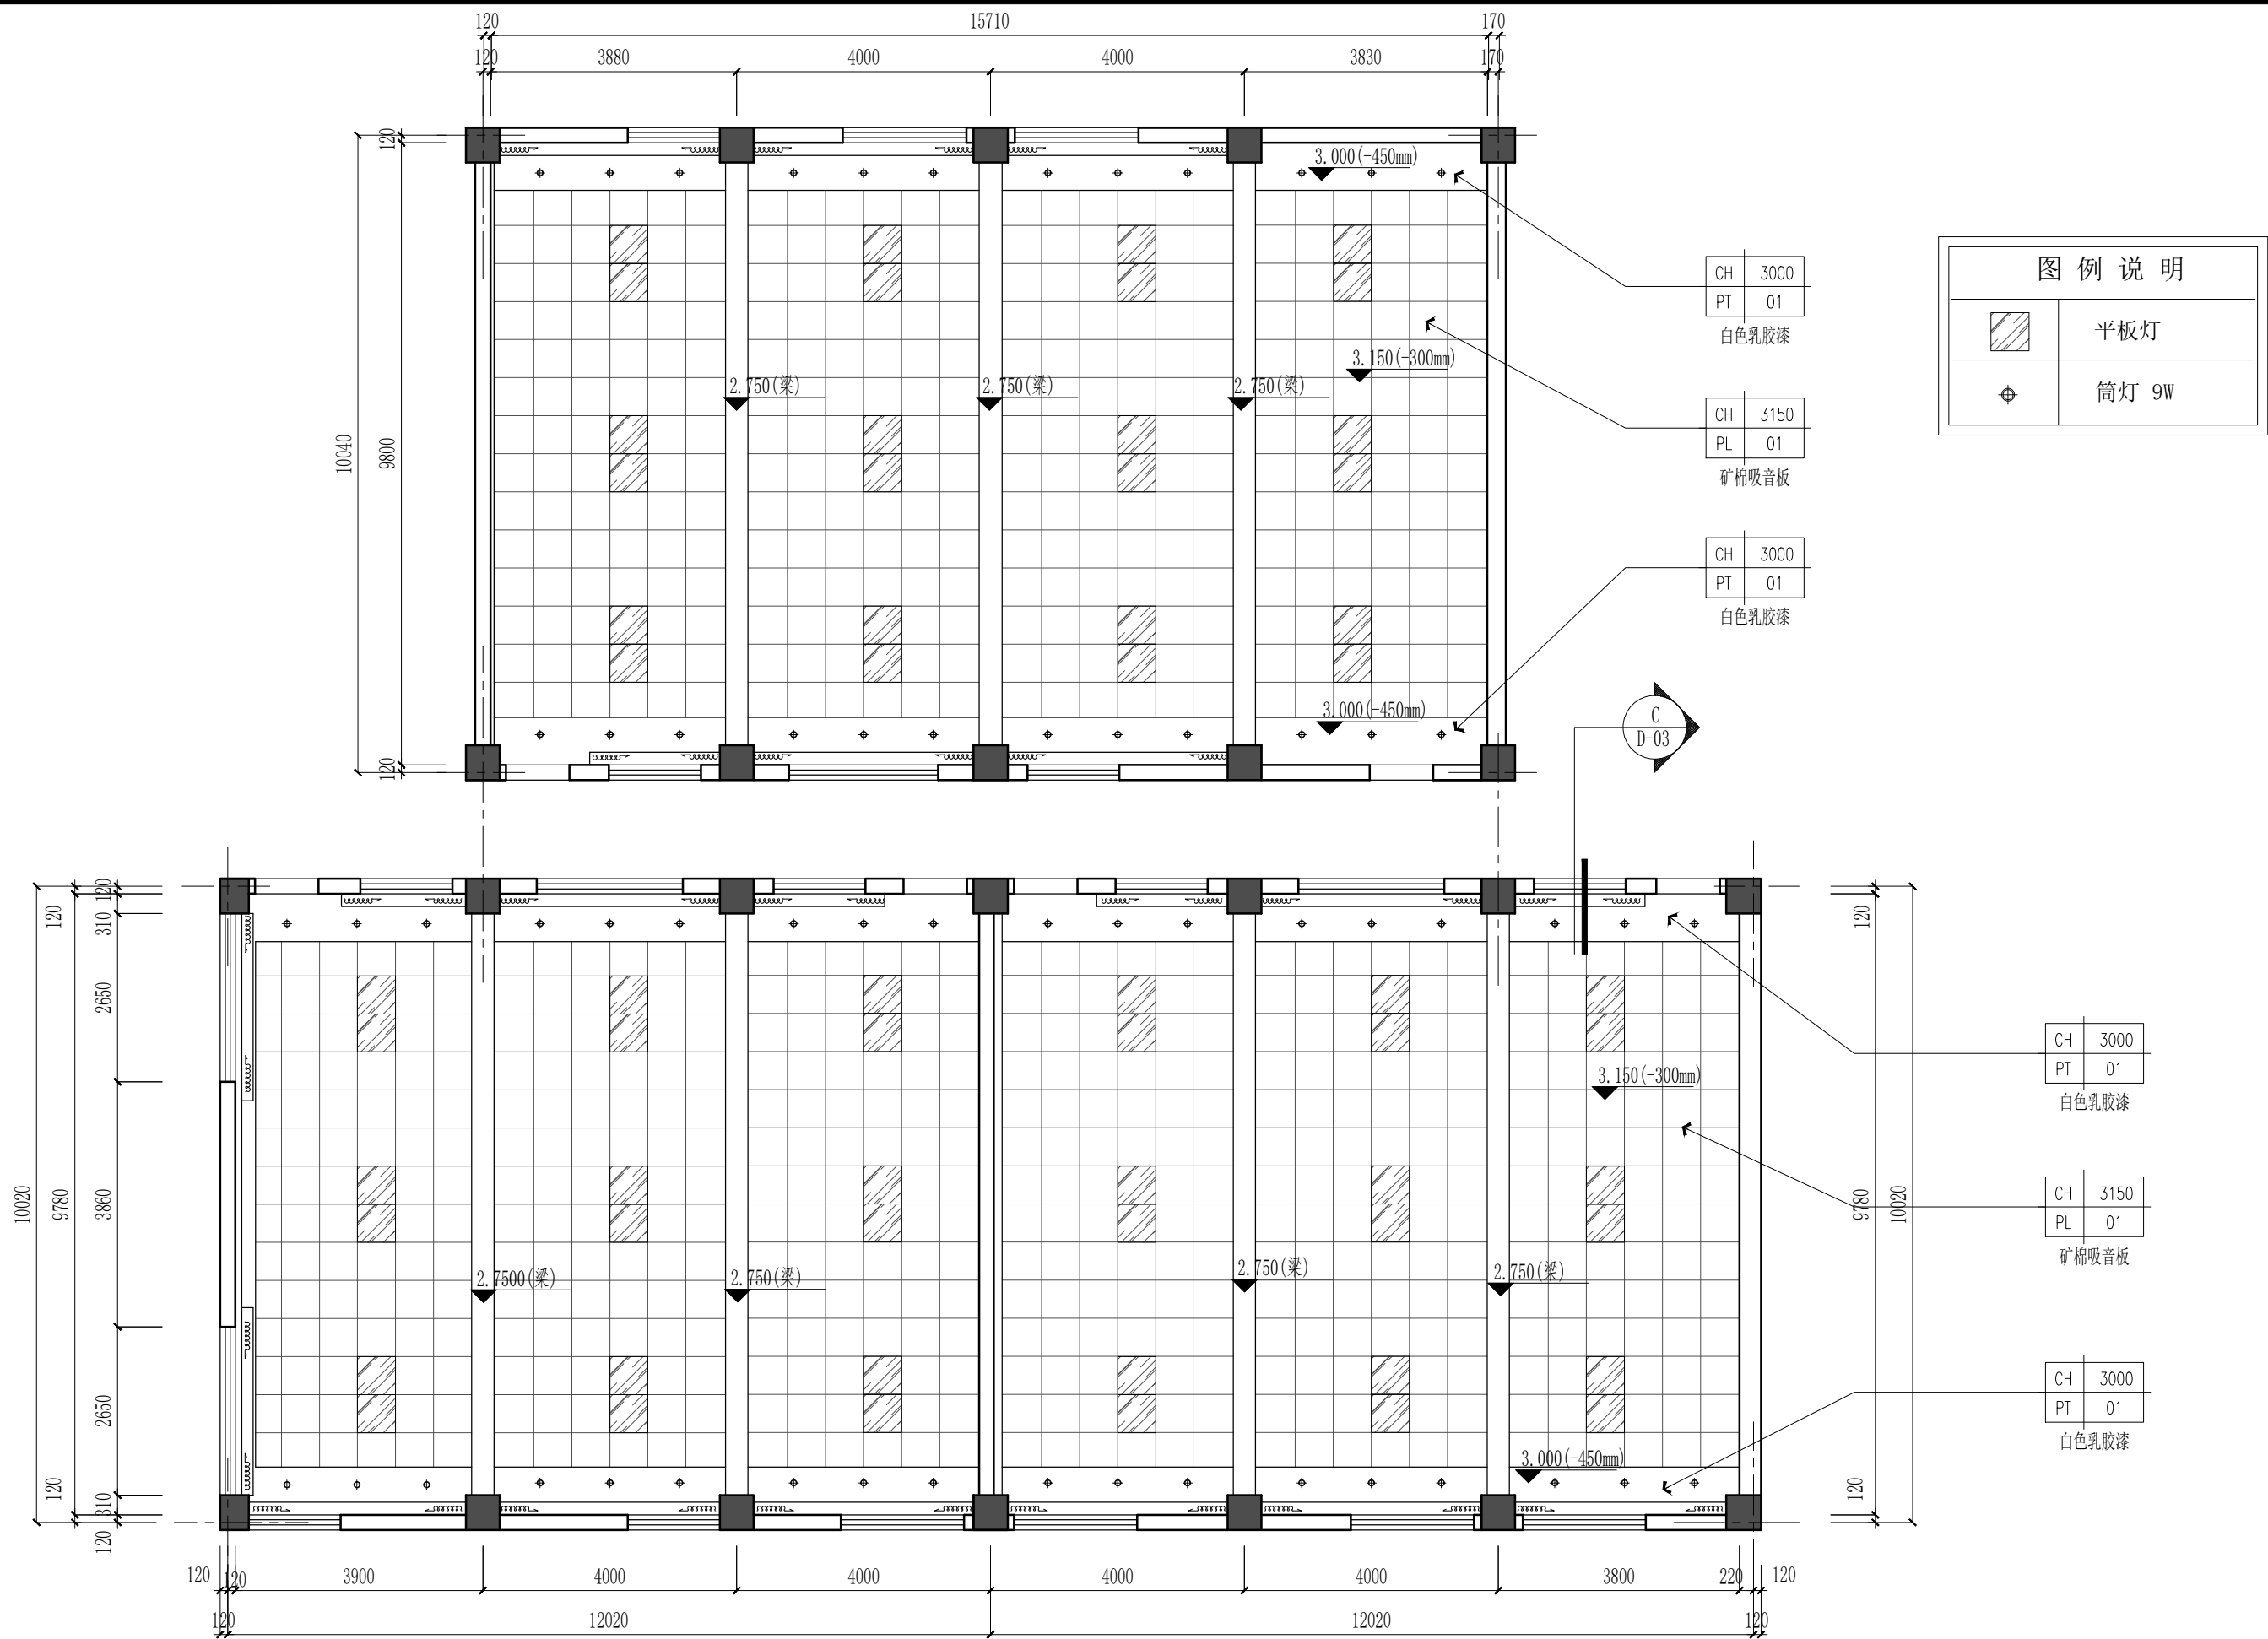

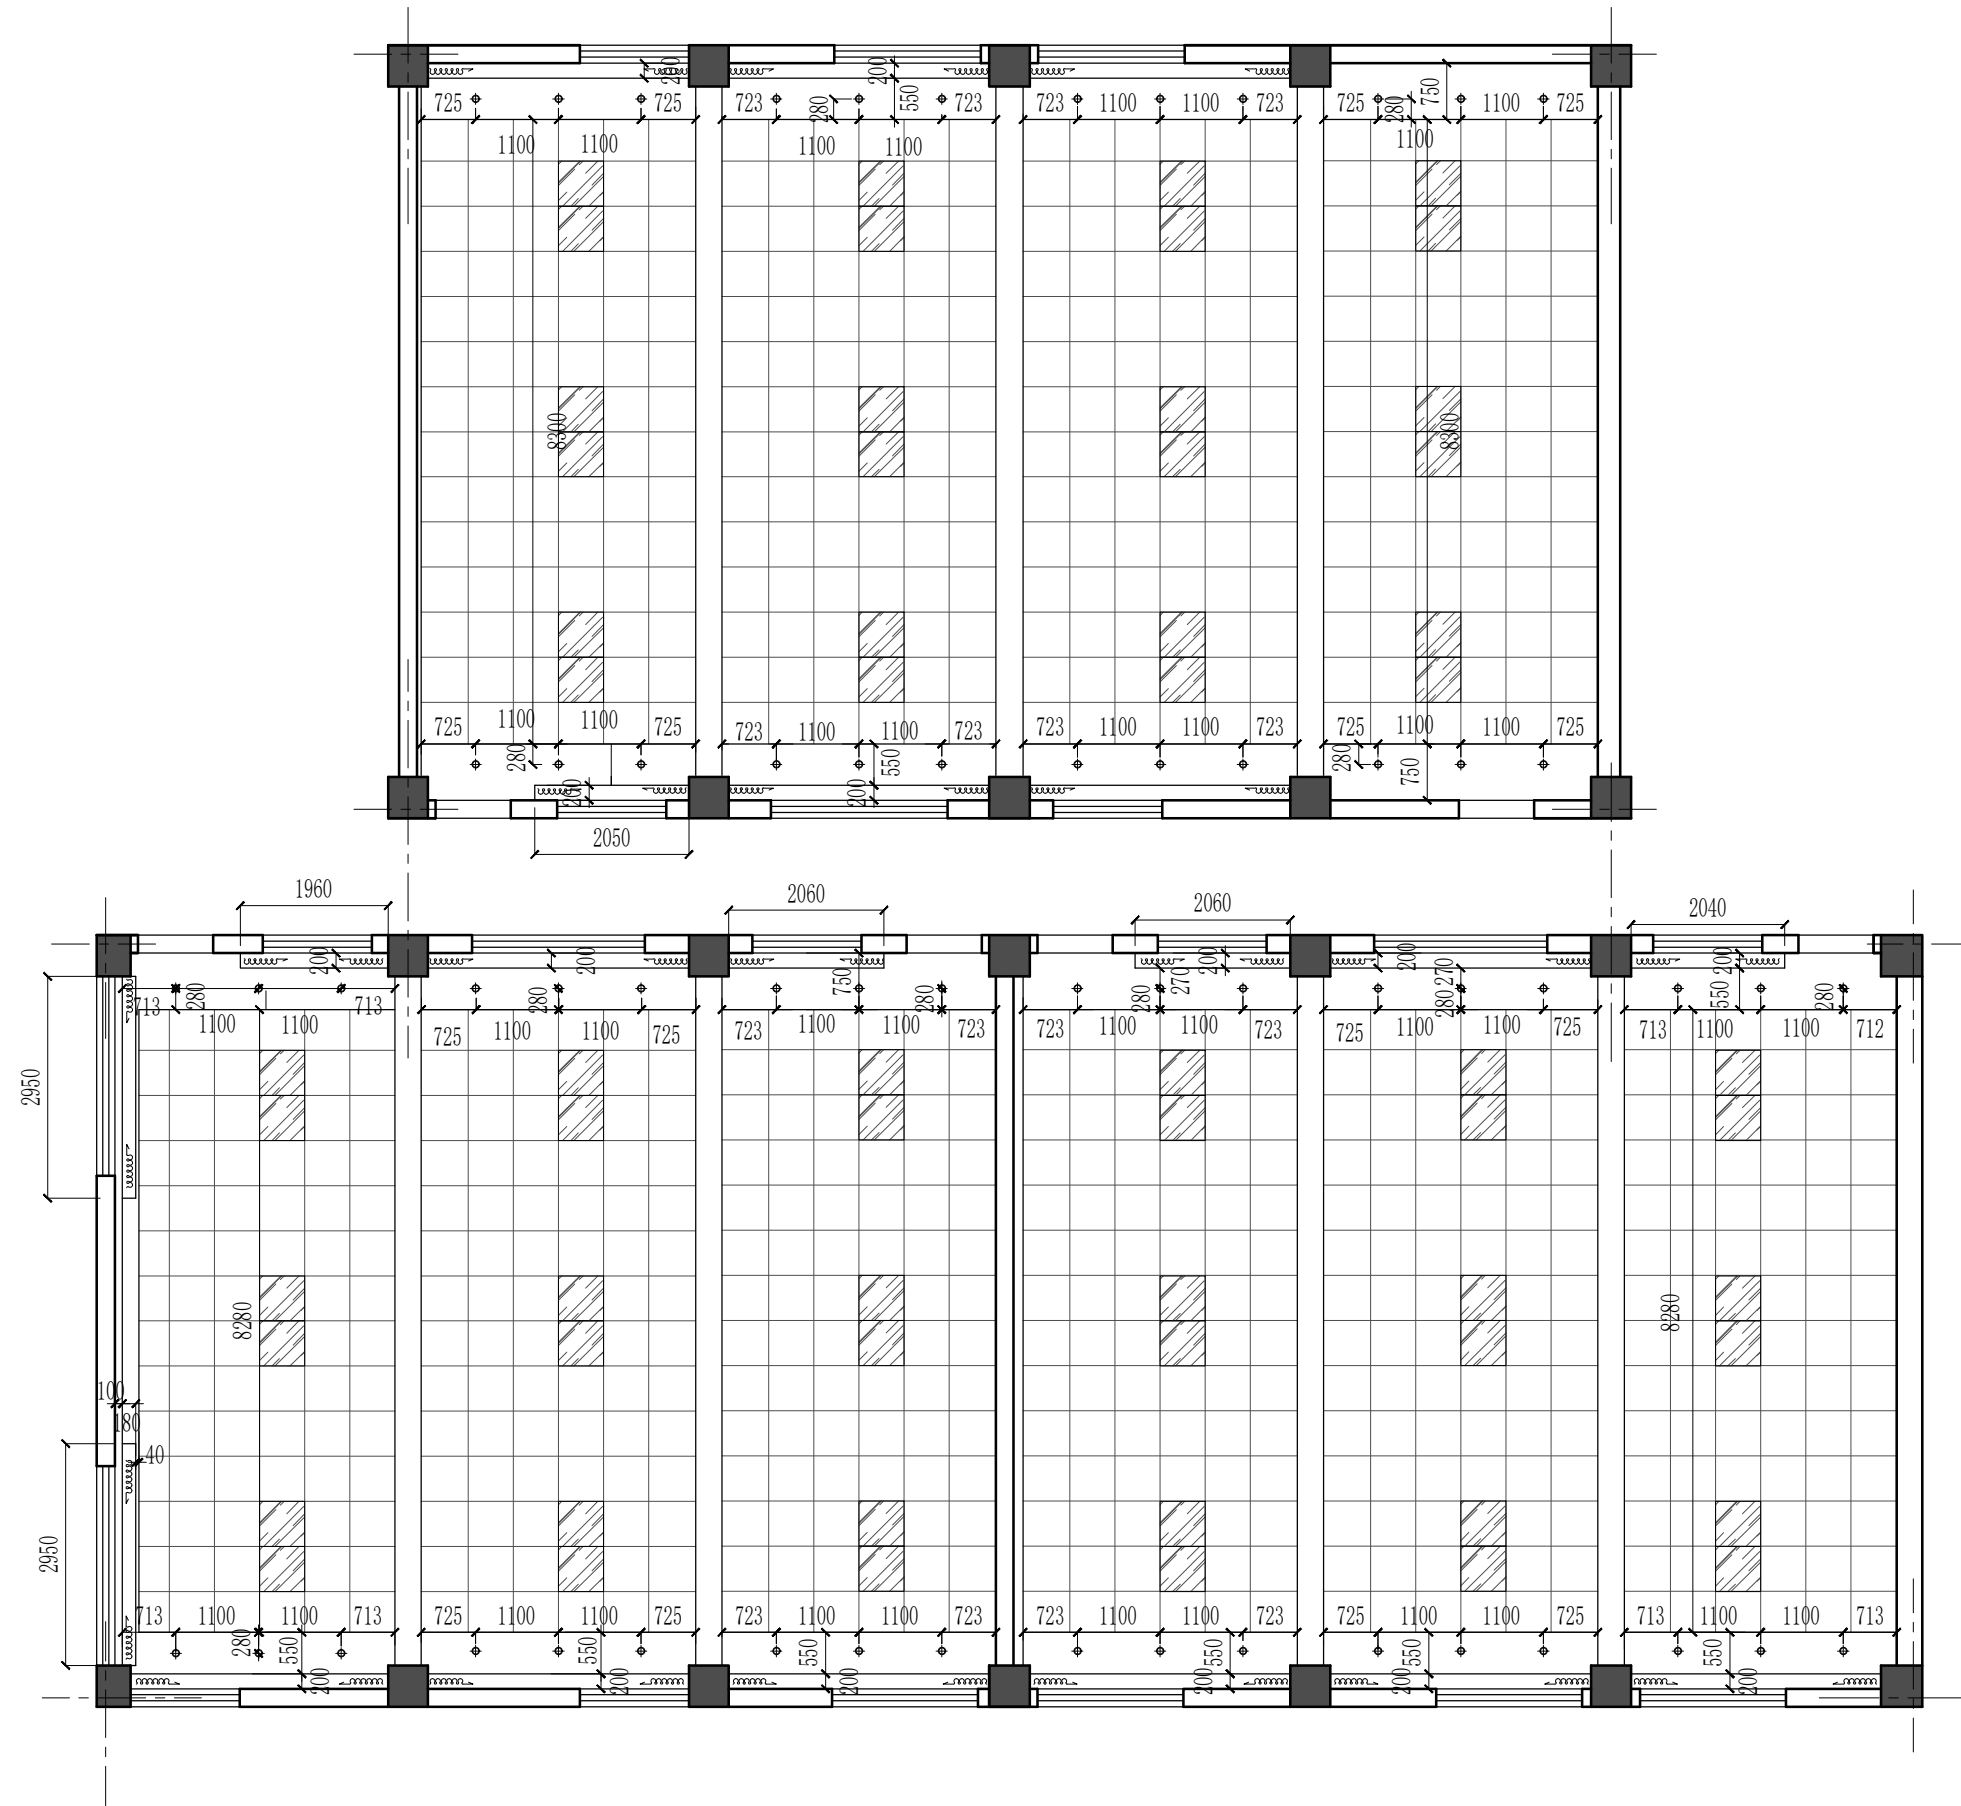


图 例 说 明	
	平板灯
	筒灯 9W

5F-P06 五层教室顶面尺寸图
SCALE=1/100

项目名称	比例	1:100
	图号	5F-P06
五层教室顶面尺寸图		
江阴职业技术学院4号楼B楼二层、三层、五层教室改造		


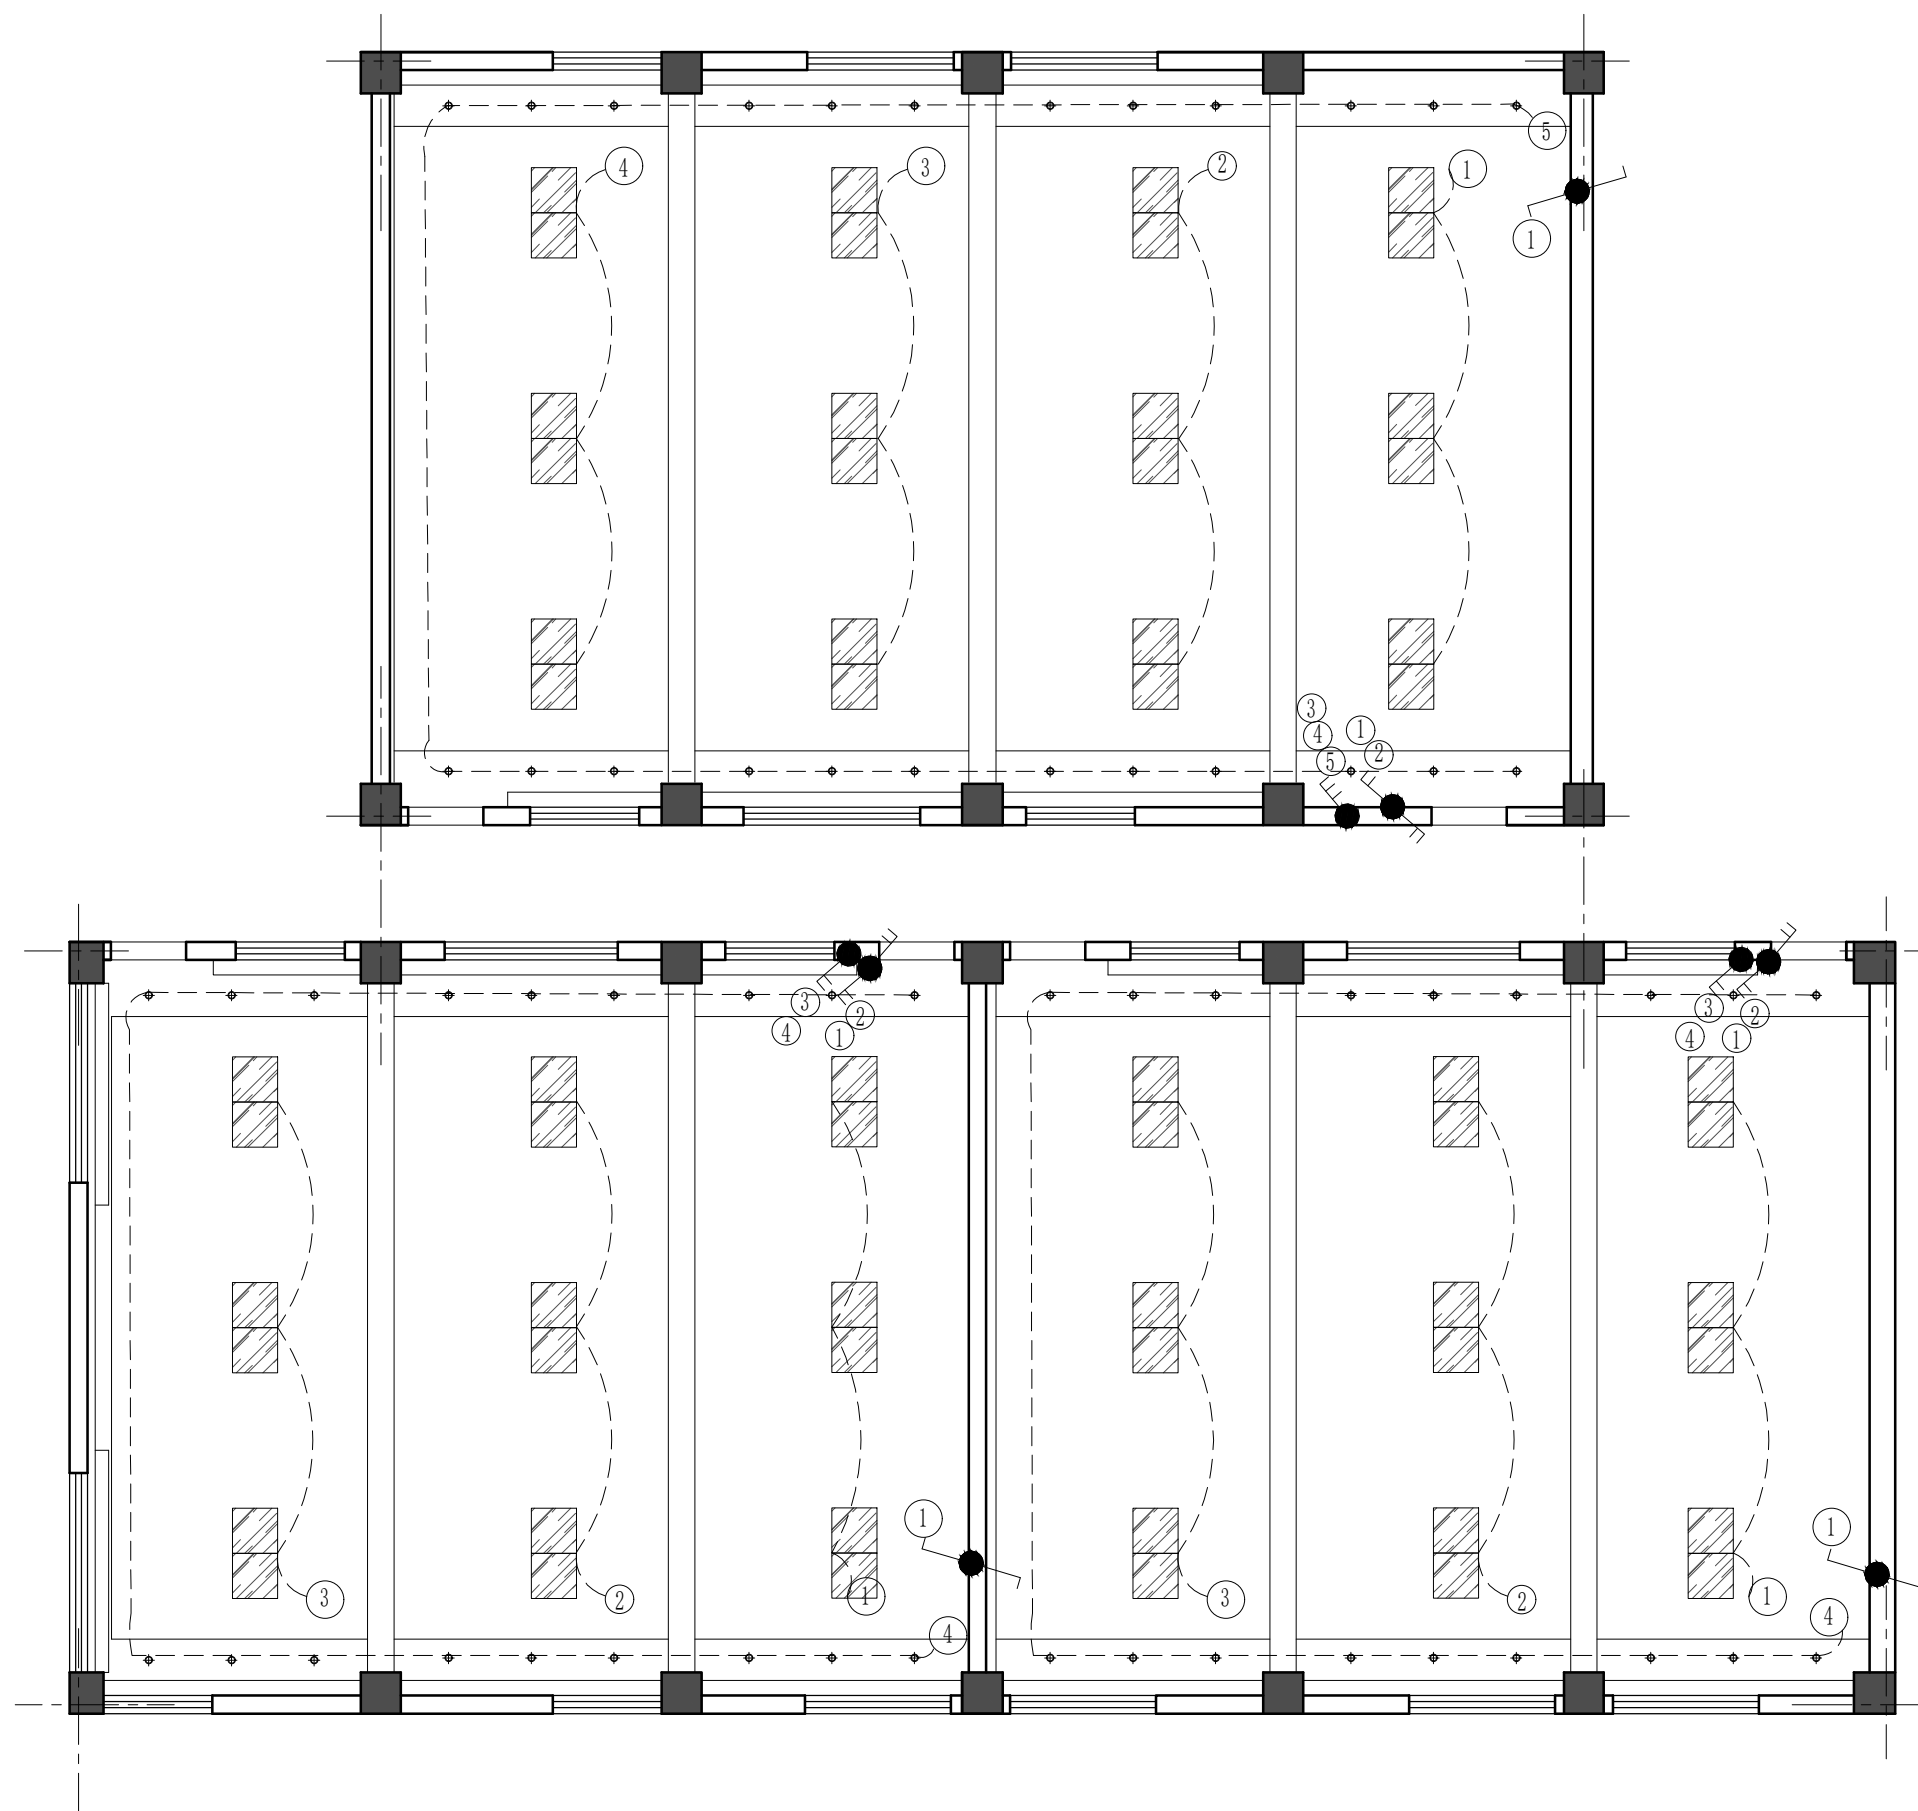


图 例 说 明	
	单联单控开关
	两联双控开关
	三联单控开关

图 例 说 明	
	平板灯
	筒灯 9W



5F-P07 五层教室开关布置图
SCALE=1/100

项目名称	比例	1:100
	图号	5F-P07
江阴职业技术学院4号楼B楼二层、三层、五层教室改造		

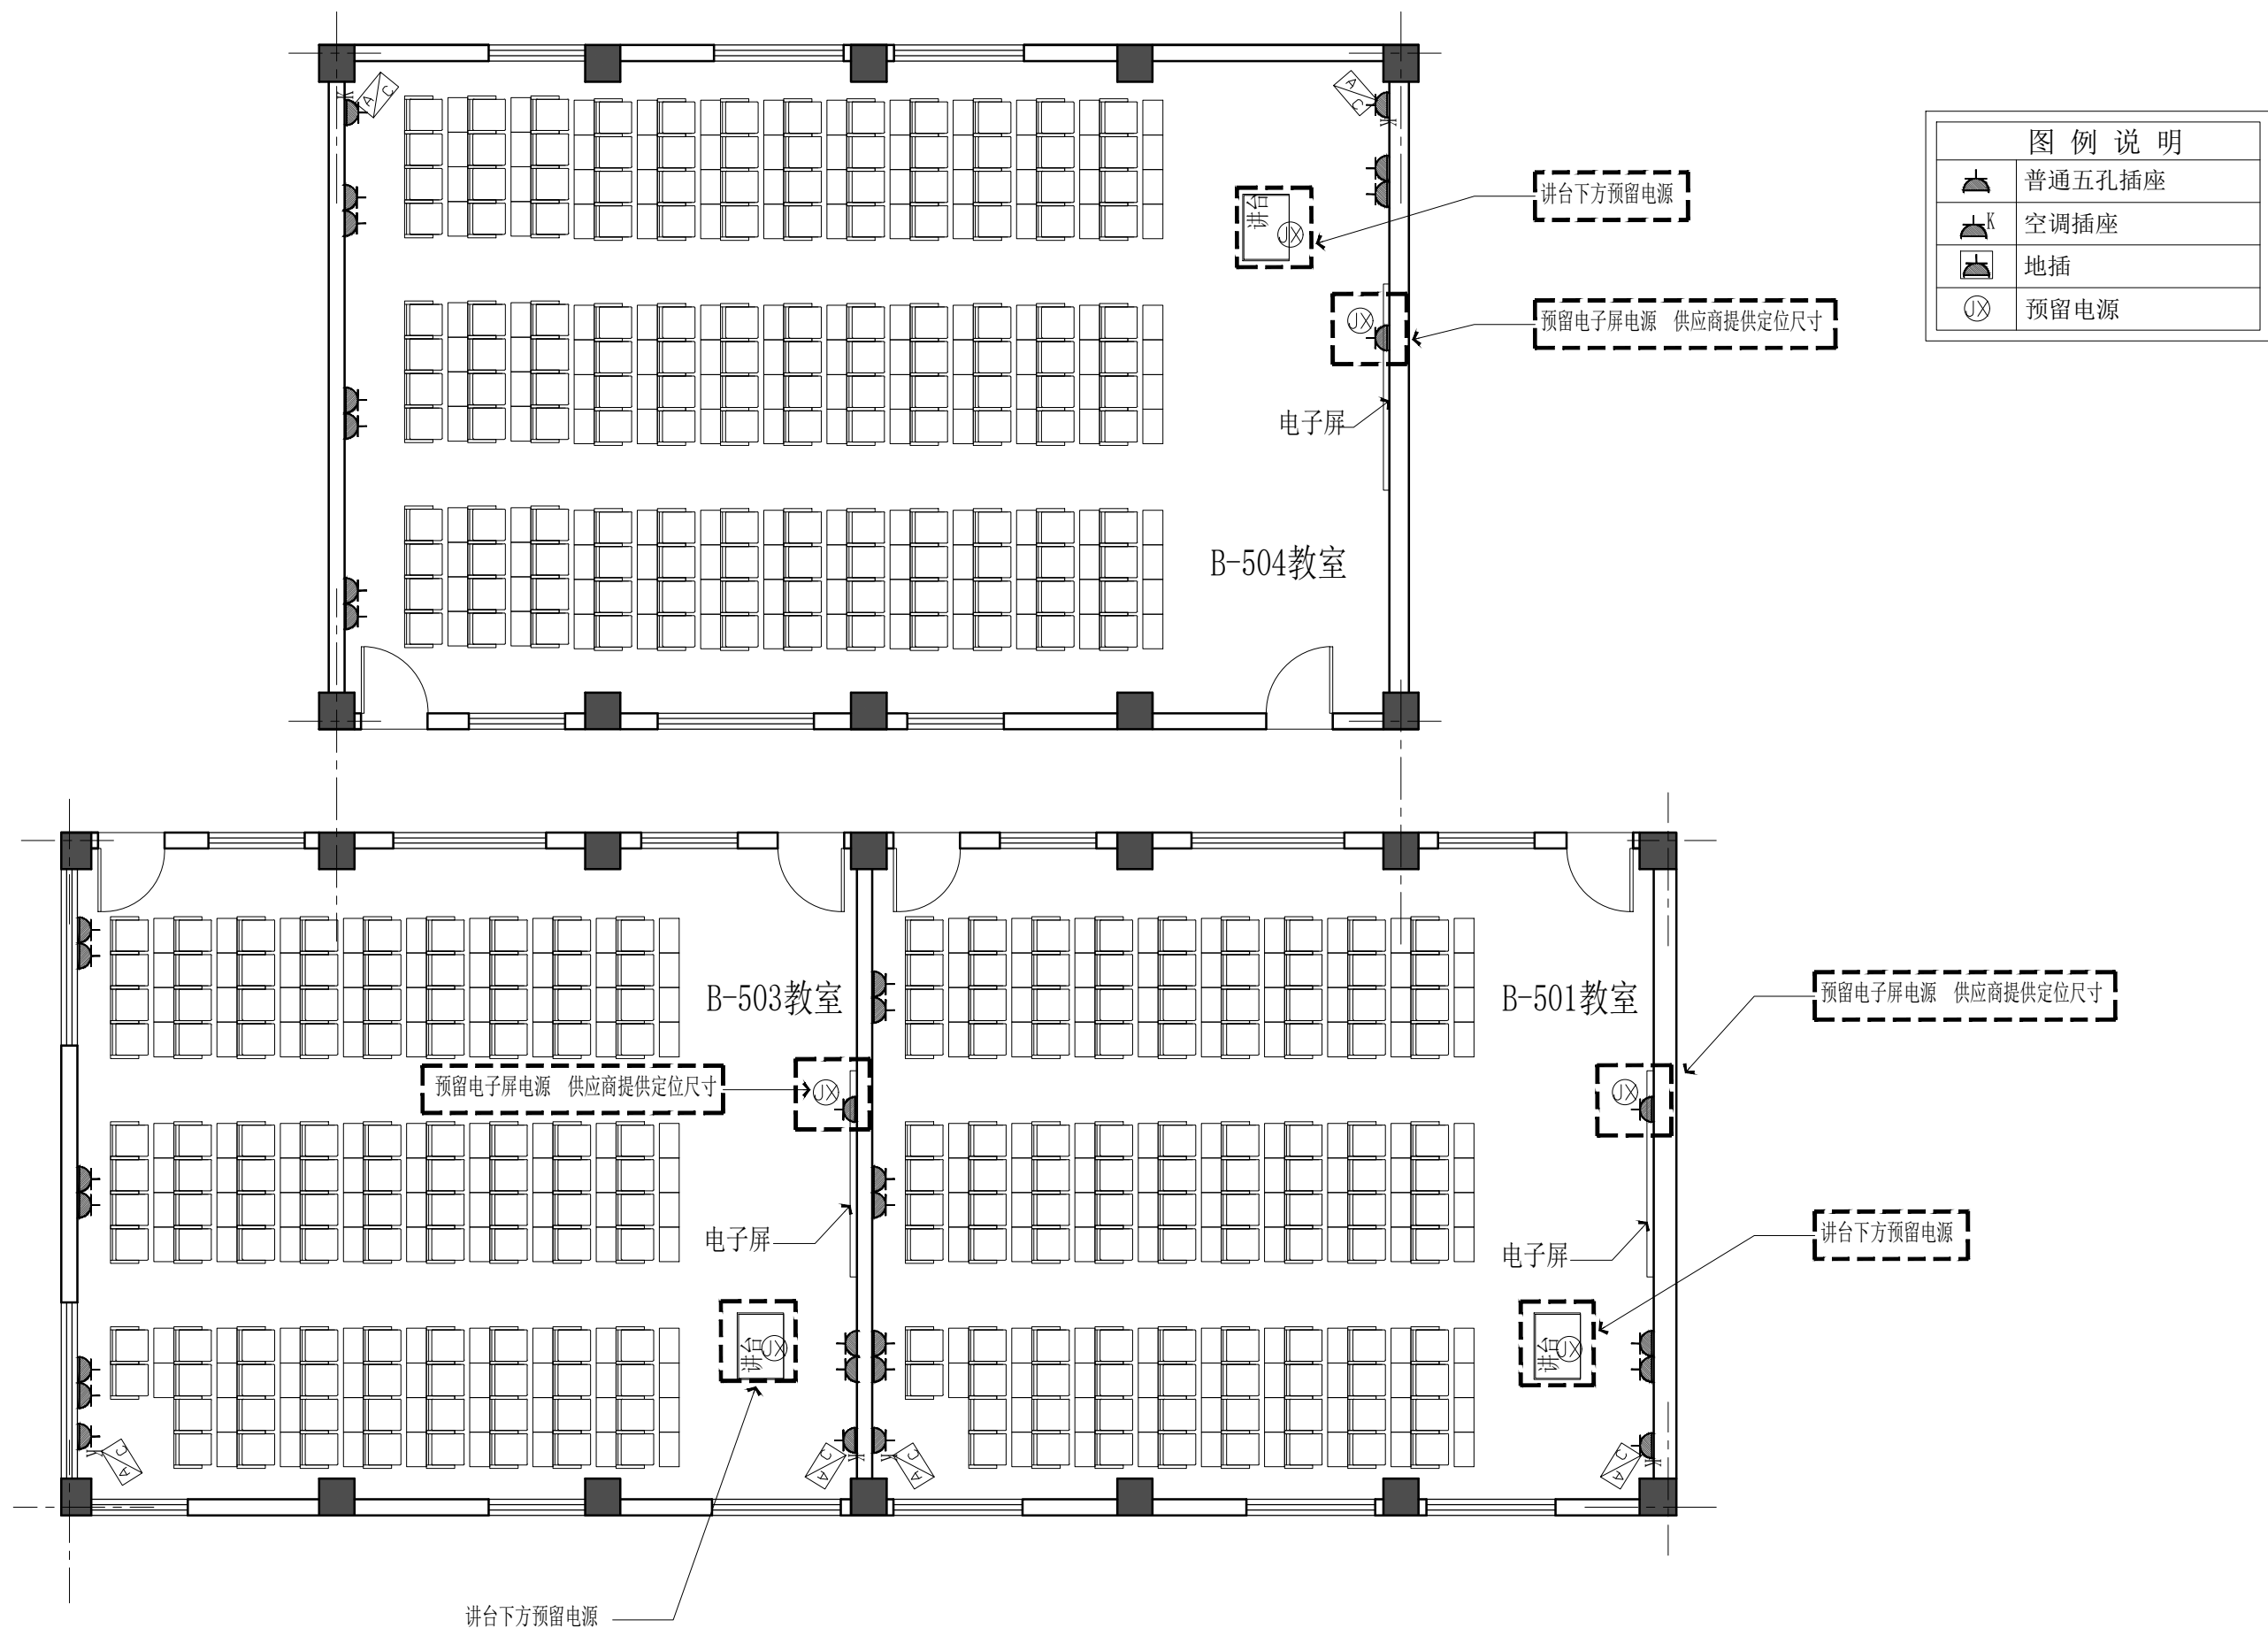



5F-P08 五层教室插座布置
SCALE-1/100

5层教室插座布置		比例	1:100
		图号	3F-P08
项目名称	江阴职业技术学院4号楼B楼二层、三层、五层教室改造		

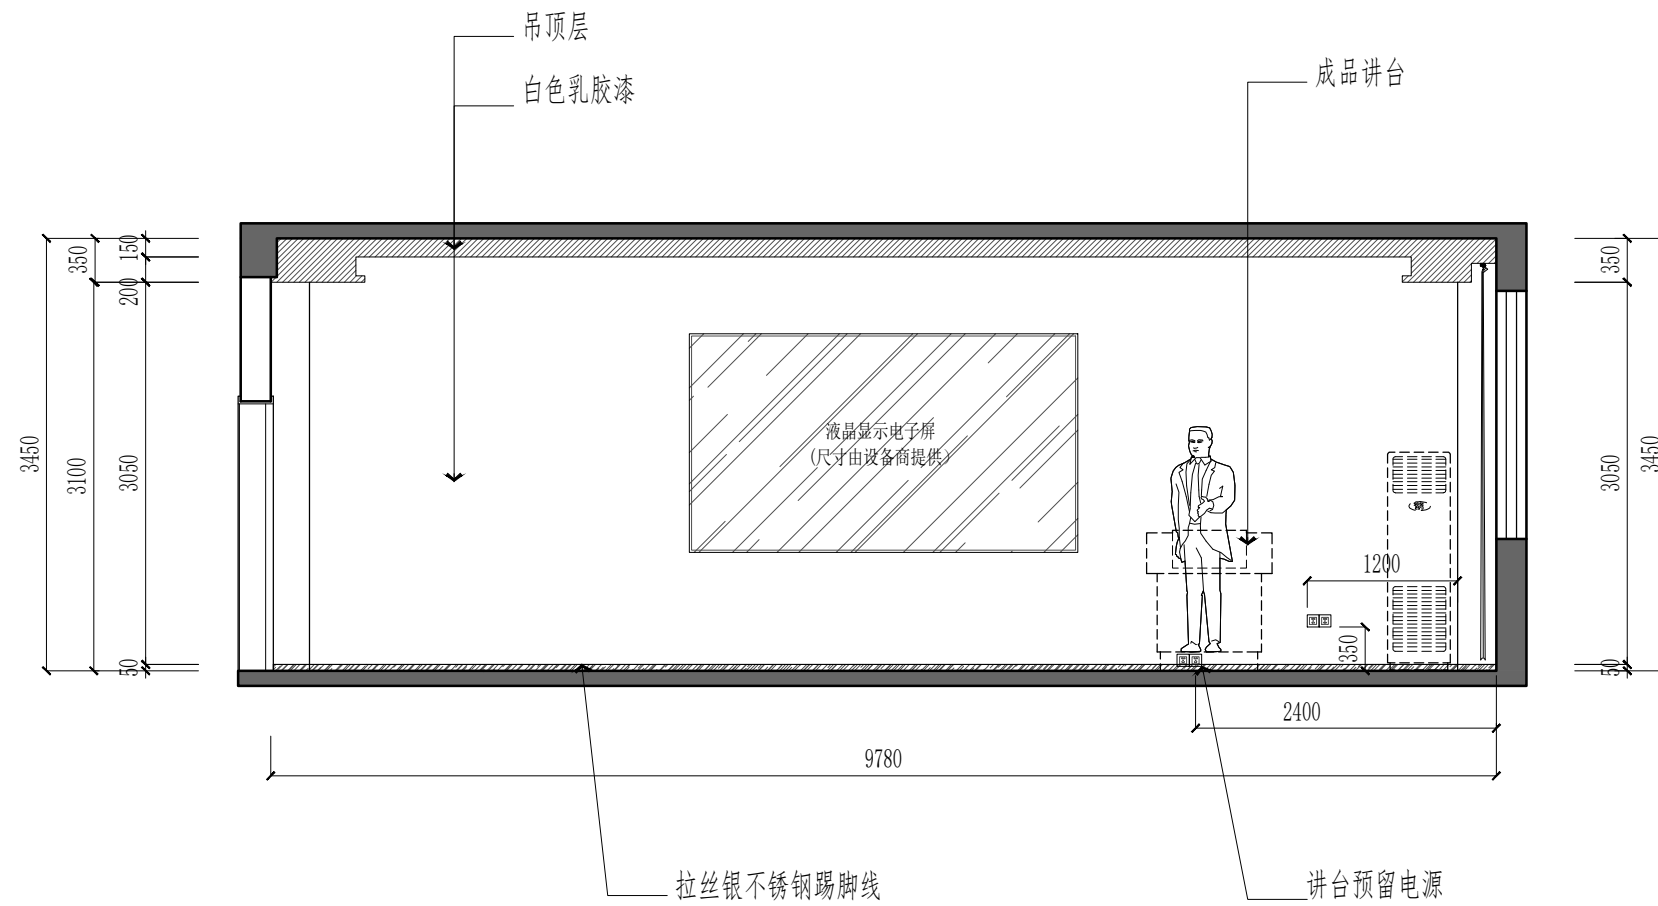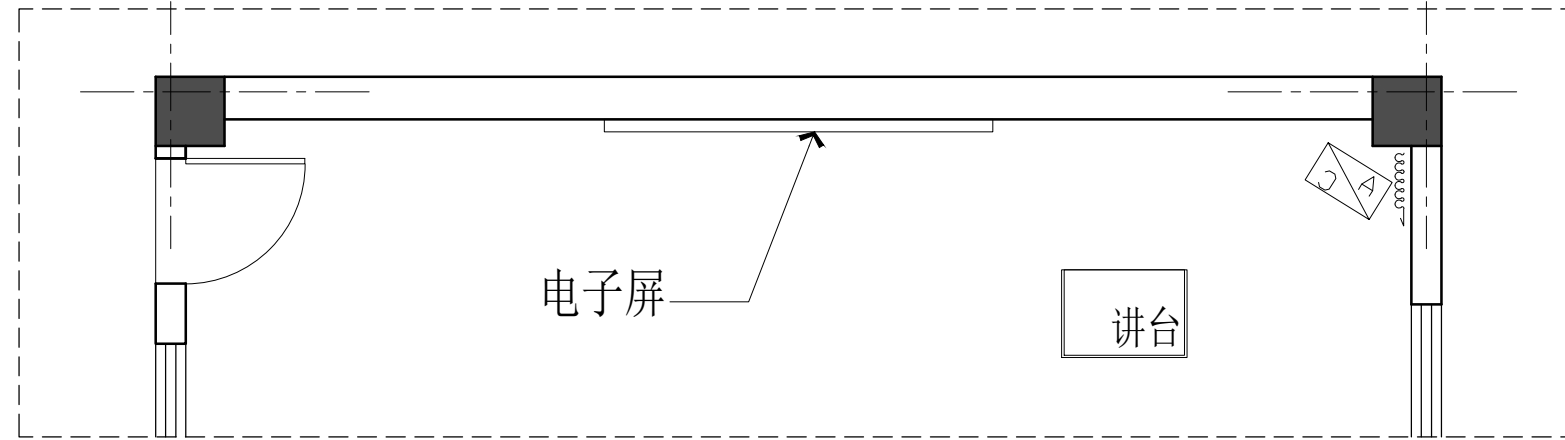



01 教室立面图
SCALE-1/60

教室立面图		比例	1:60
		图号	E-01
项目名称	江阴职业技术学院4号楼B楼二层、三层、五层教室改造		

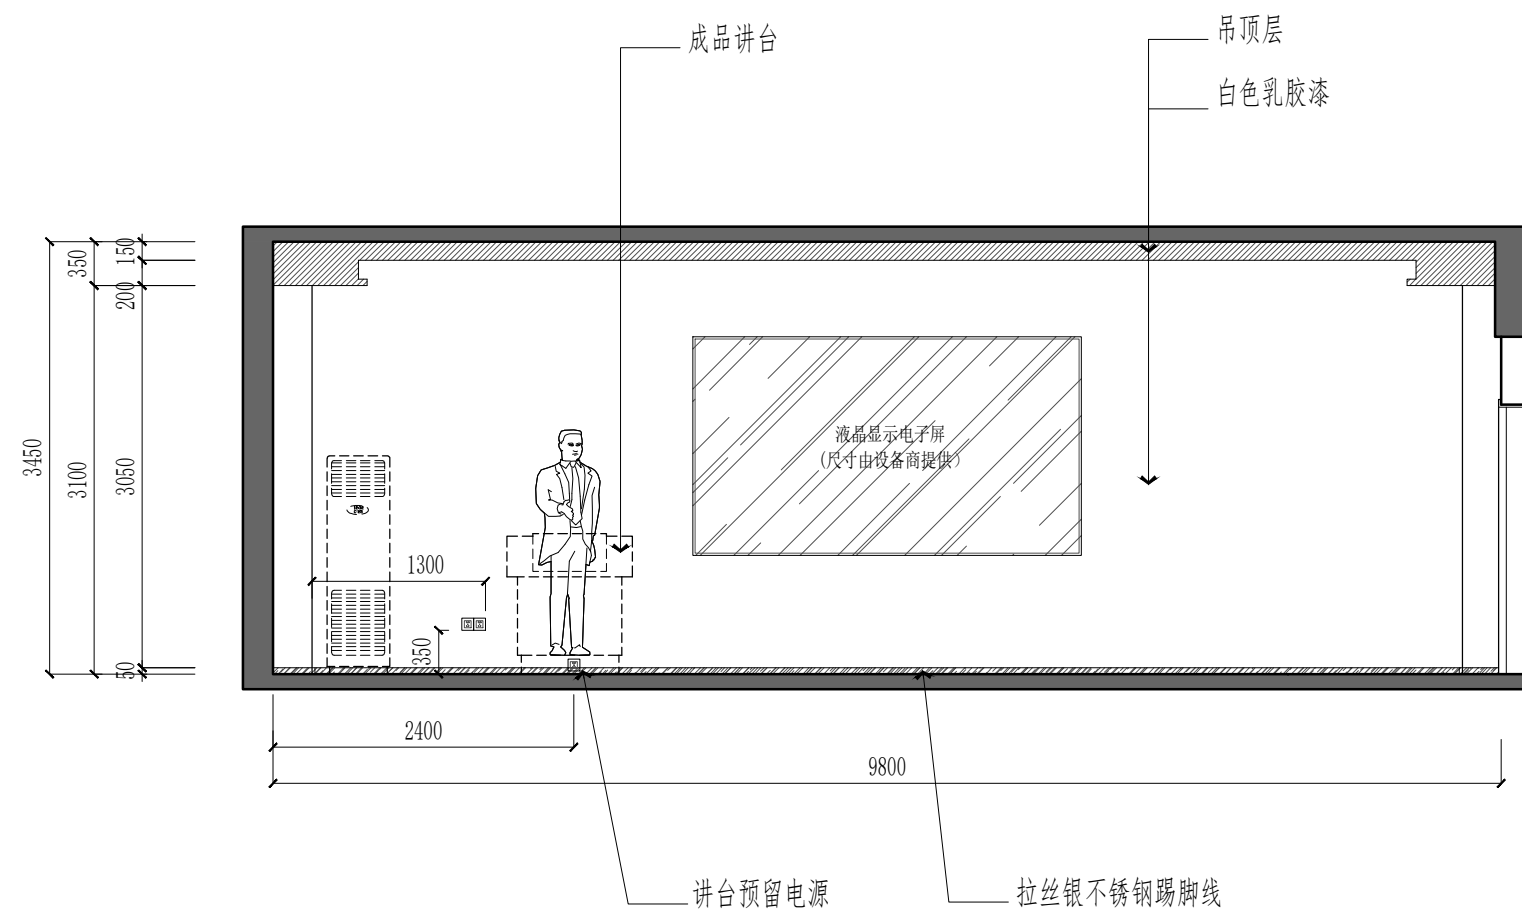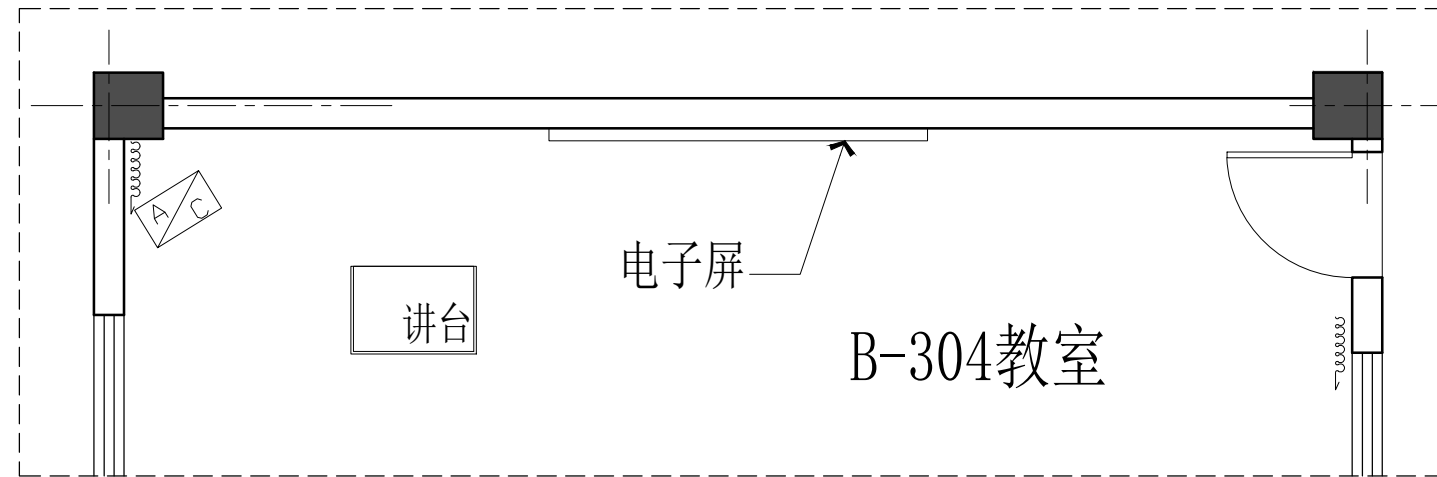


02 教室立面图
SCALE-1/60

项目名称	教室立面图		比例	1:60
			图号	E-02
		江阴职业技术学院4号楼B楼二层、三层、五层教室改造		

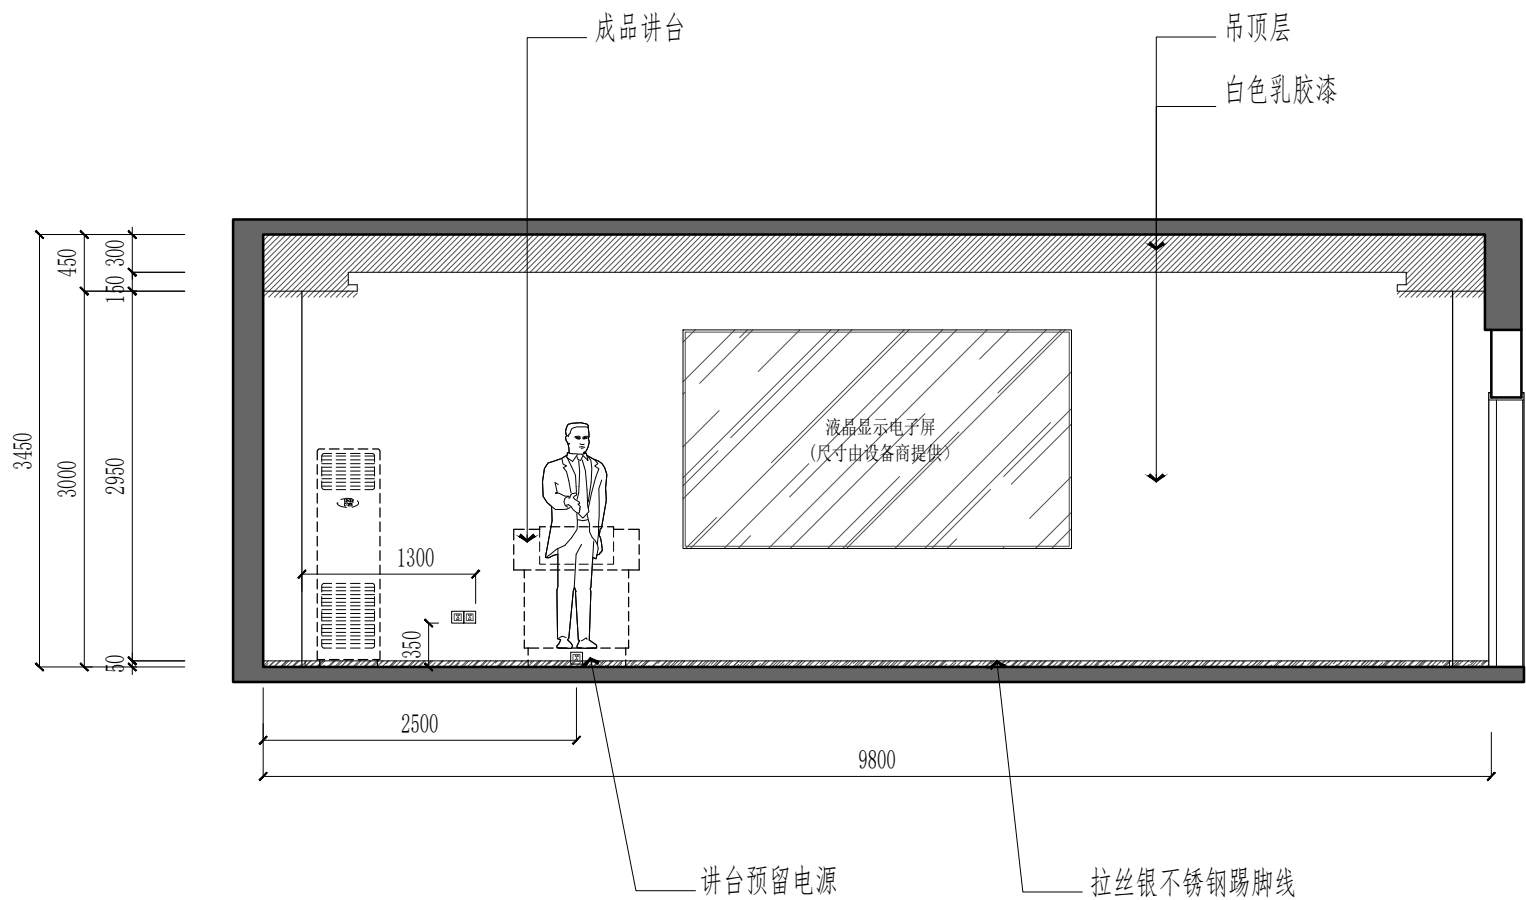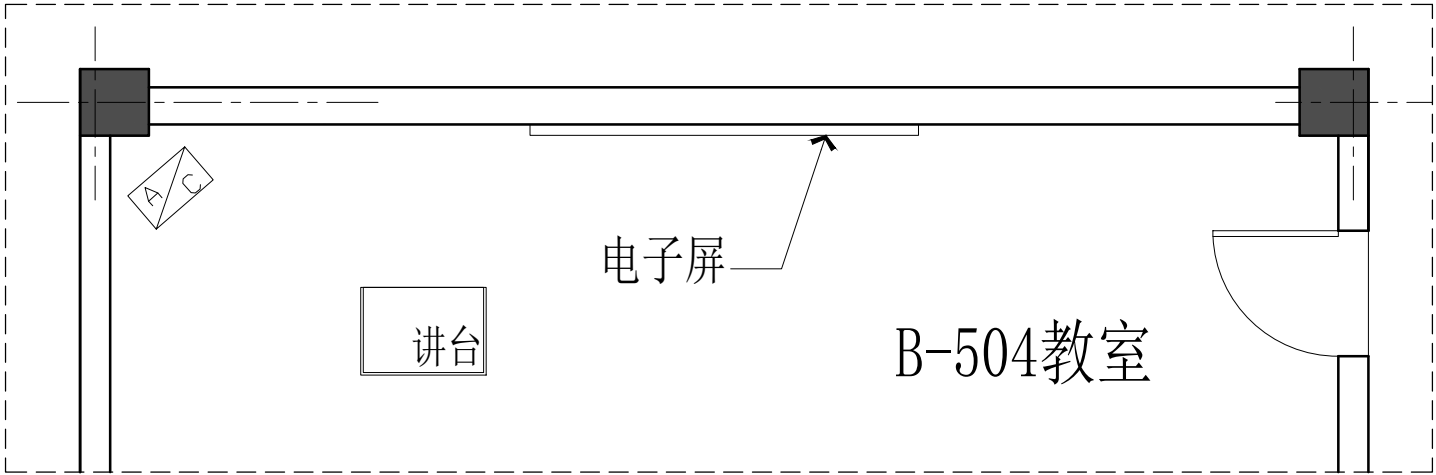


03 教室立面图
SCALE-1/60

教室立面图	比例	1:60
	图号	E-03
项目名称	江阴职业技术学院4号楼B楼二层、三层、五层教室改造	

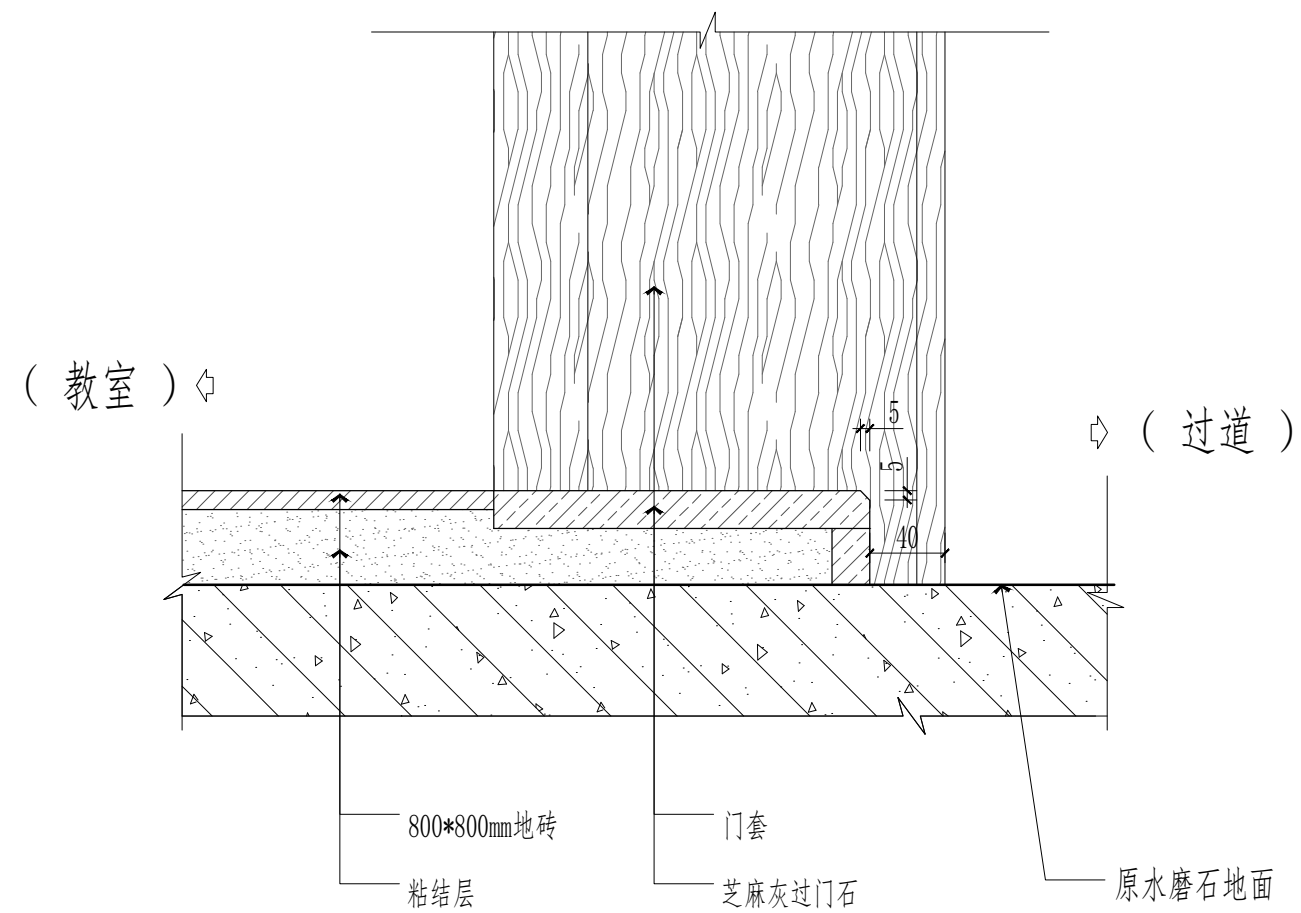


A 地面剖面节点大样图
SCALE-1/5

地面剖面节点大样图	比例	1:5
	图号	D-01
项目名称	江阴职业技术学院4号楼 B401、B402、B403 教室改造	

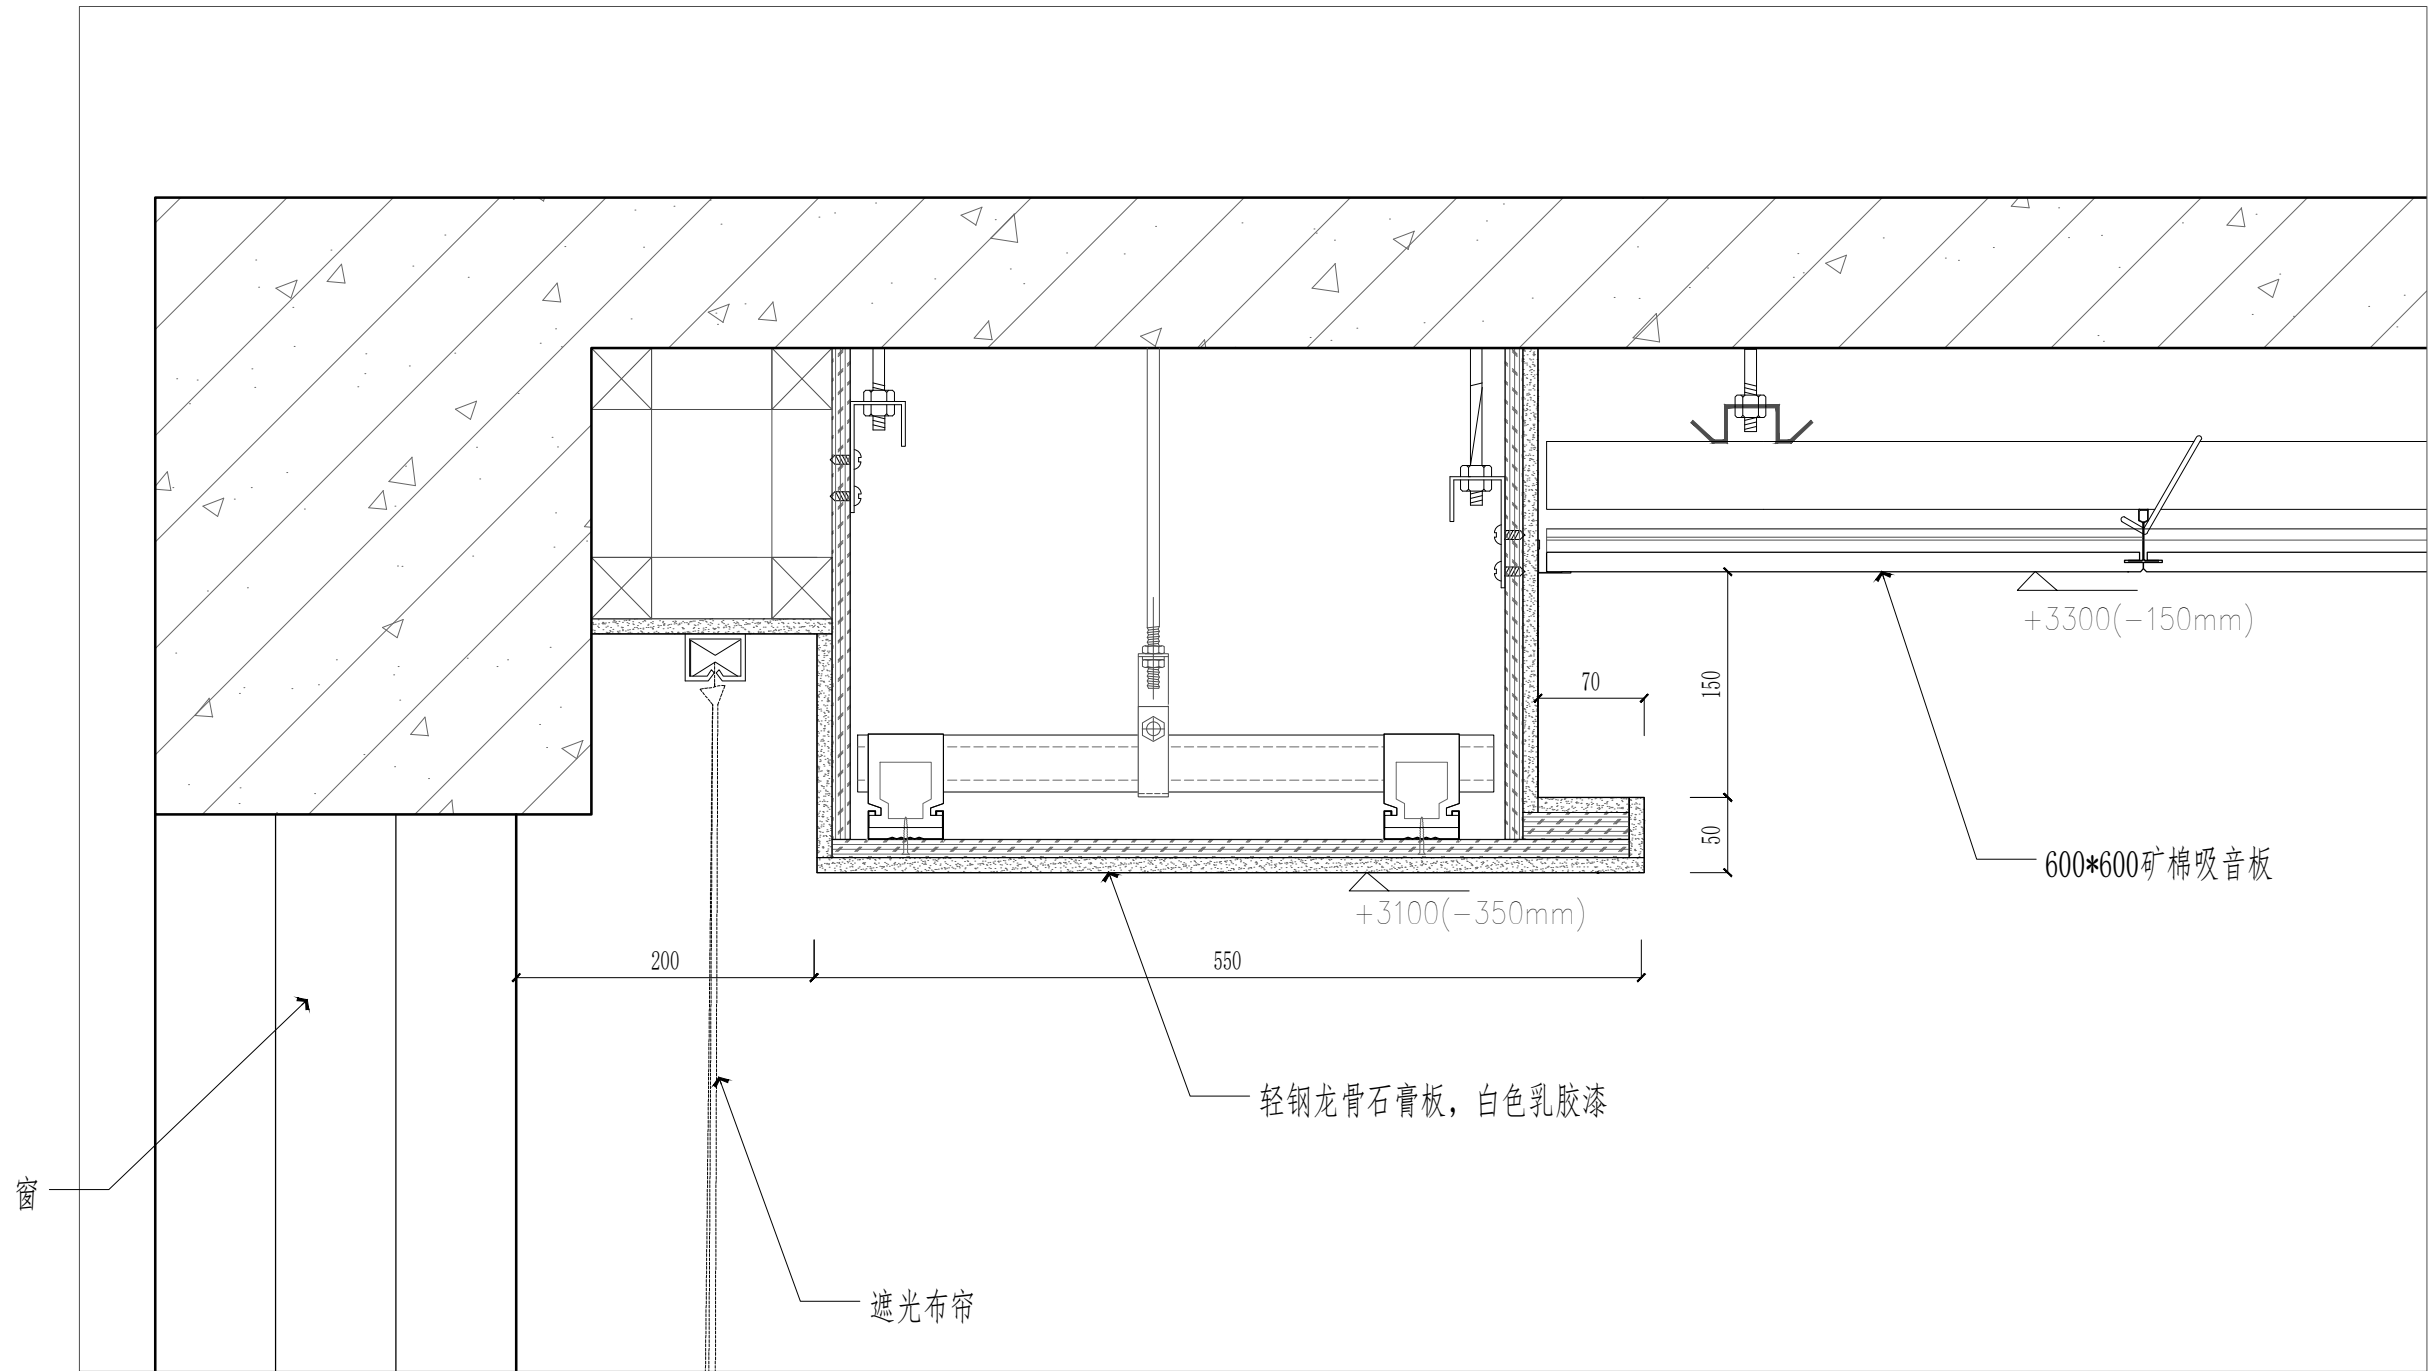

B 顶面剖面节点大样图
SCALE-1/8

顶剖面节点大样图	比例	1:8
	图号	D-02
项目名称	江阴职业技术学院4号楼 B401、B402、B403 教室改造	

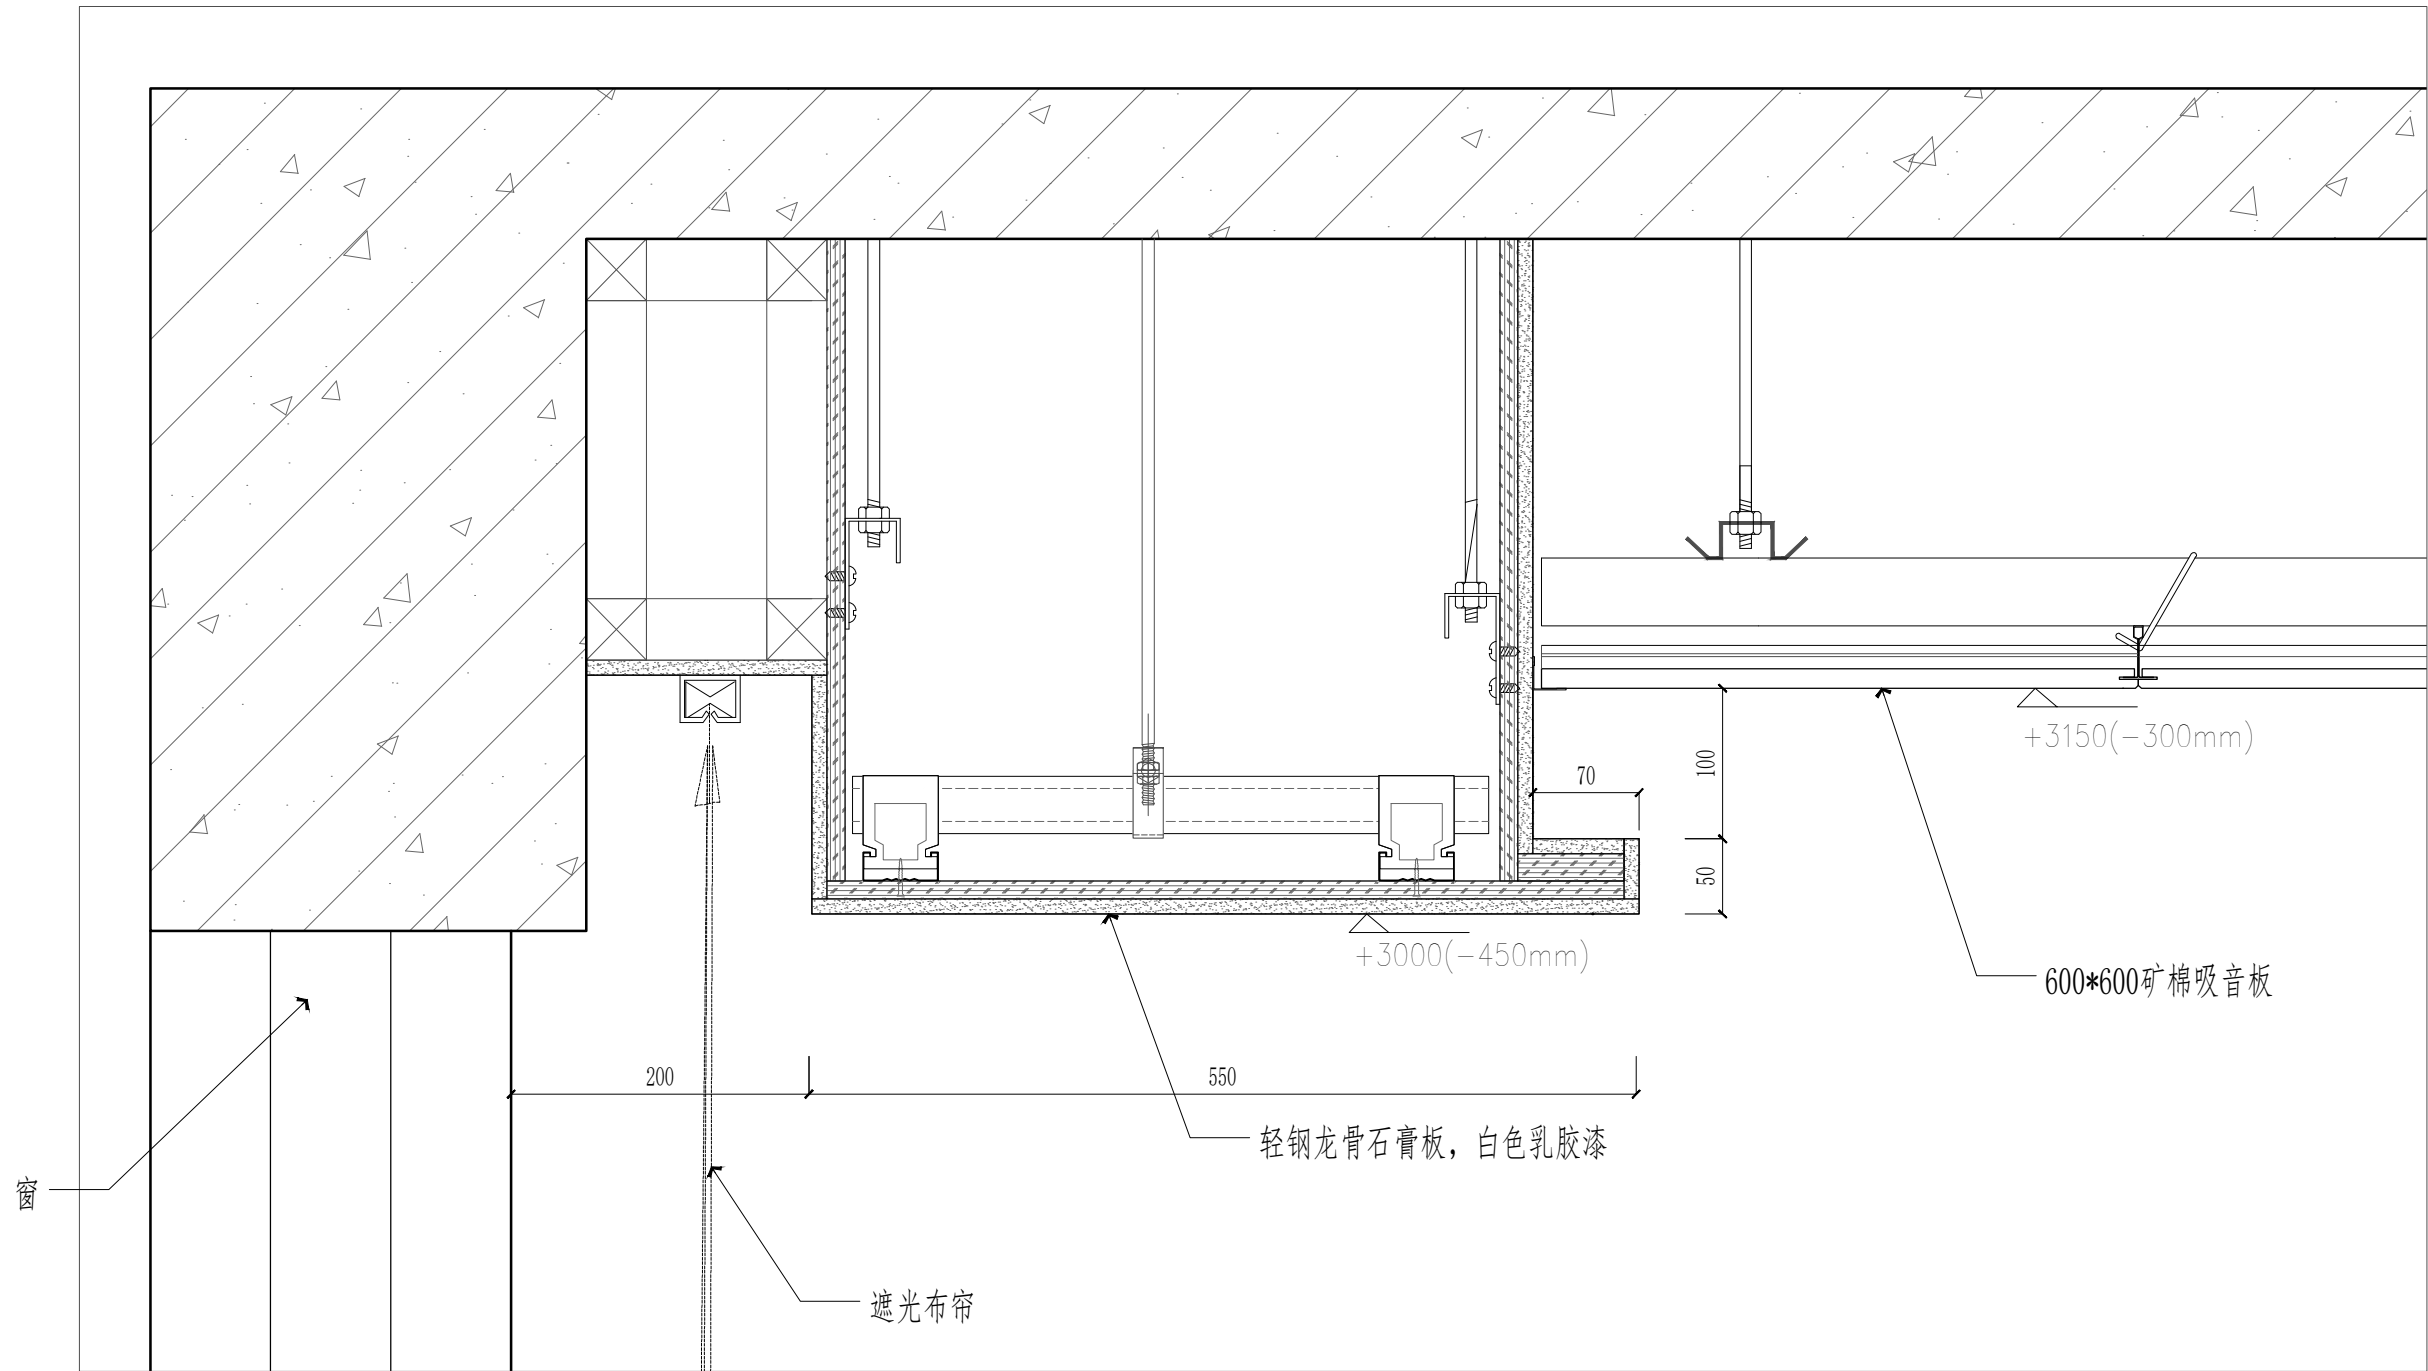

C 顶面剖面节点大样图
SCALE-1/8

顶剖面节点大样图	比例	1:8
	图号	D-03
项目名称	江阴职业技术学院4号楼 B401、B402、B403 教室改造	