




建筑	ARCHITECTURE			
结构	STRUCTURE			
给排水	PLUMBING			
暖通	MECHANICAL			
			电气	ELECTRICAL
			弱电	TELECOM
			总图	SITE PLAN

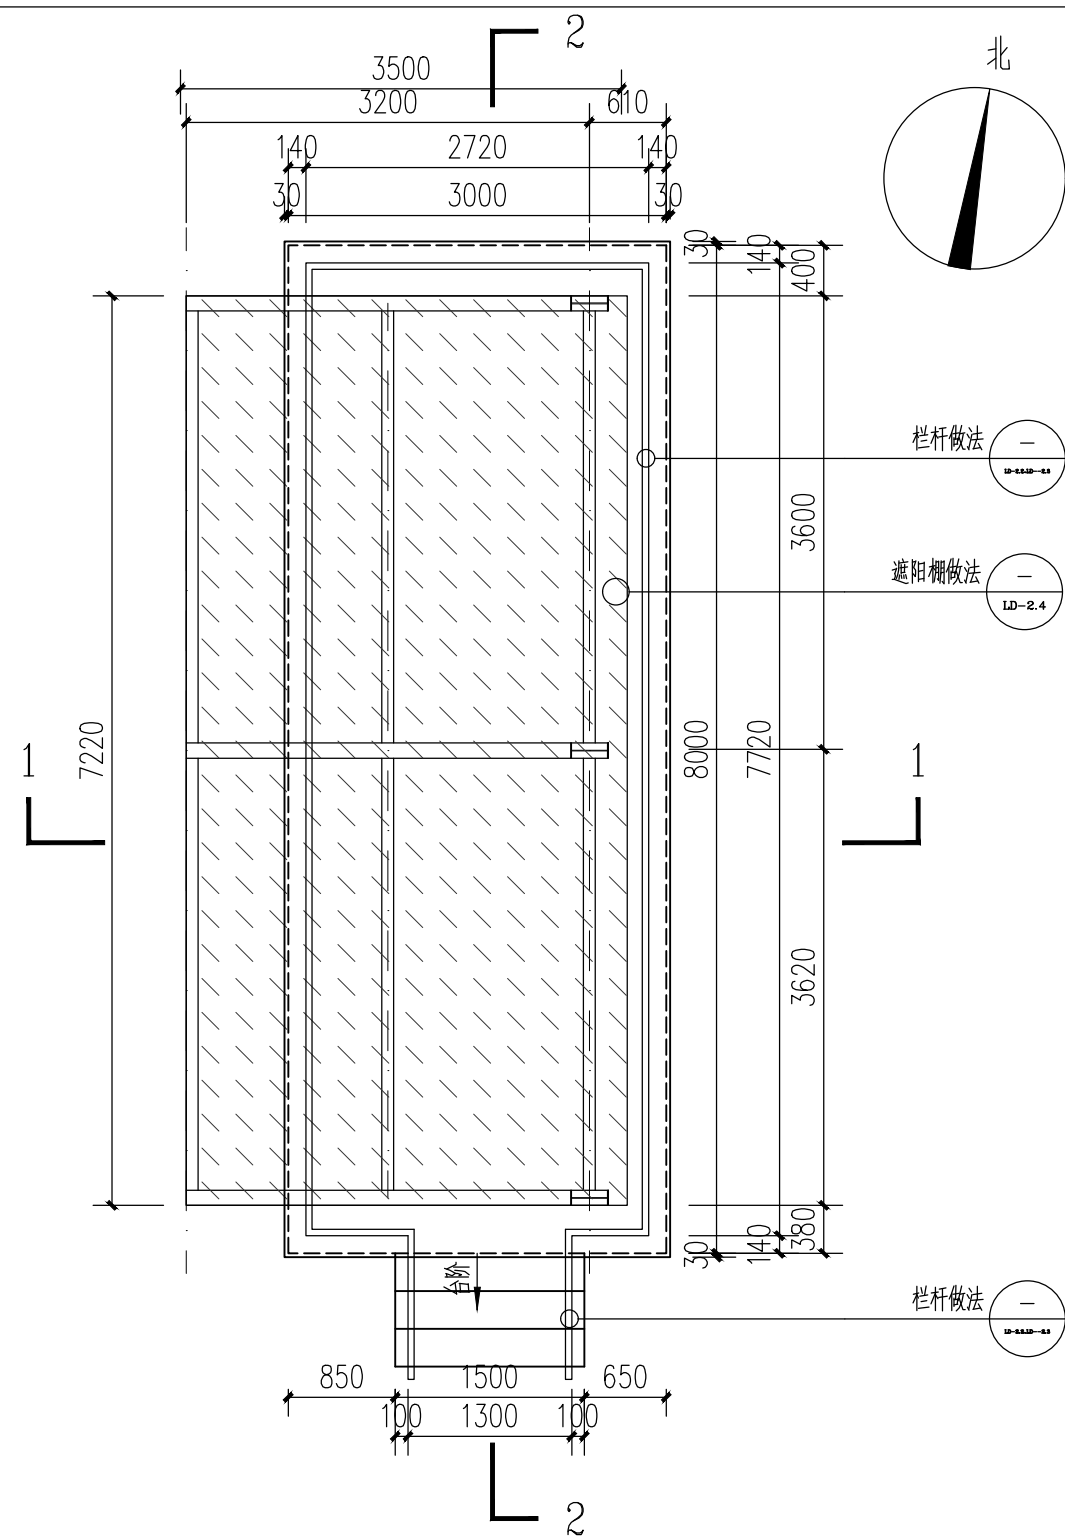

1	司令台平面图	详图
	Scale: 1:60	Detail

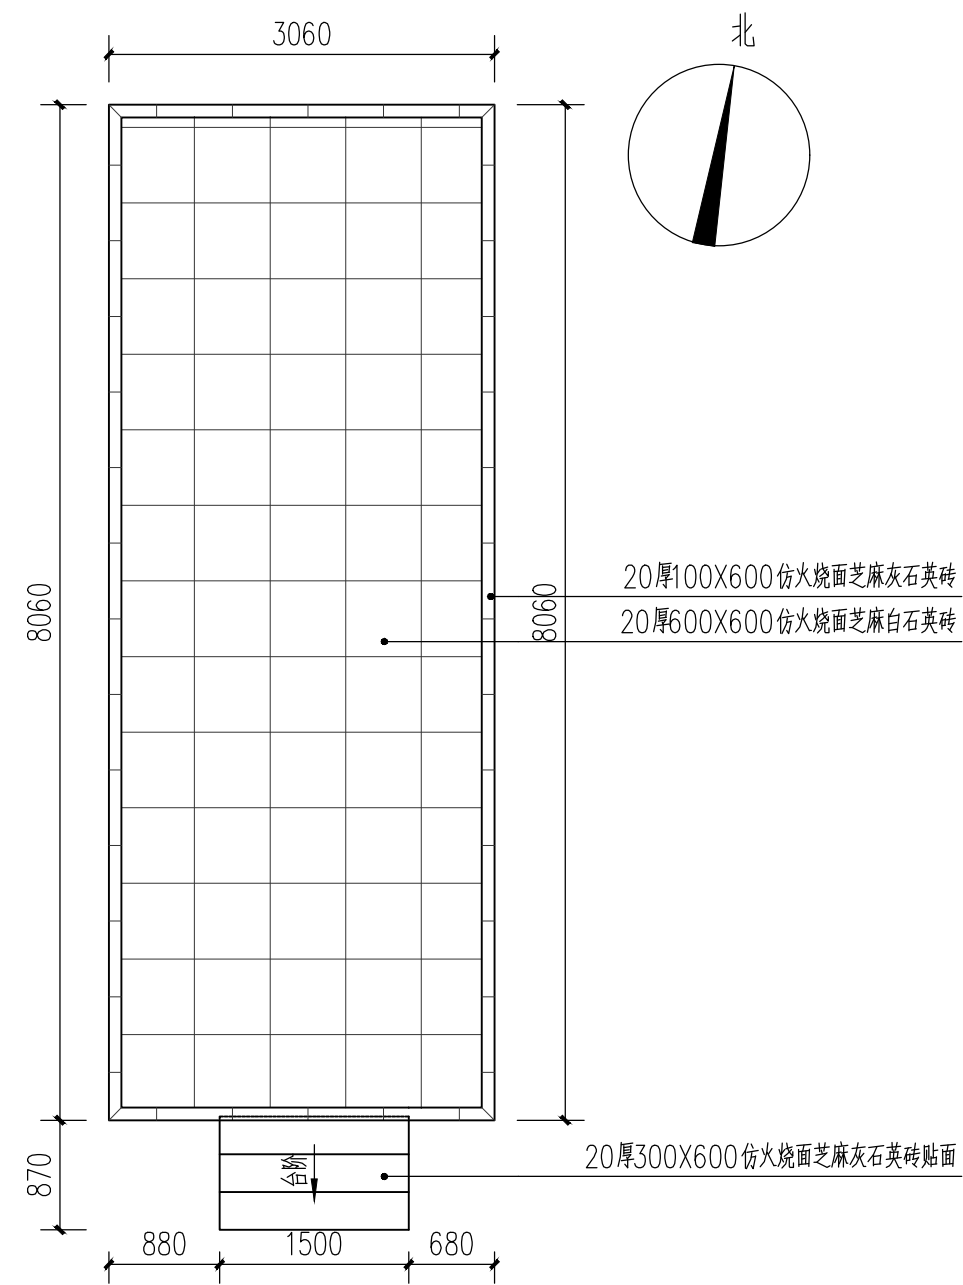

2	司令台铺装平面图	详图
	Scale: 1: 60	Detail

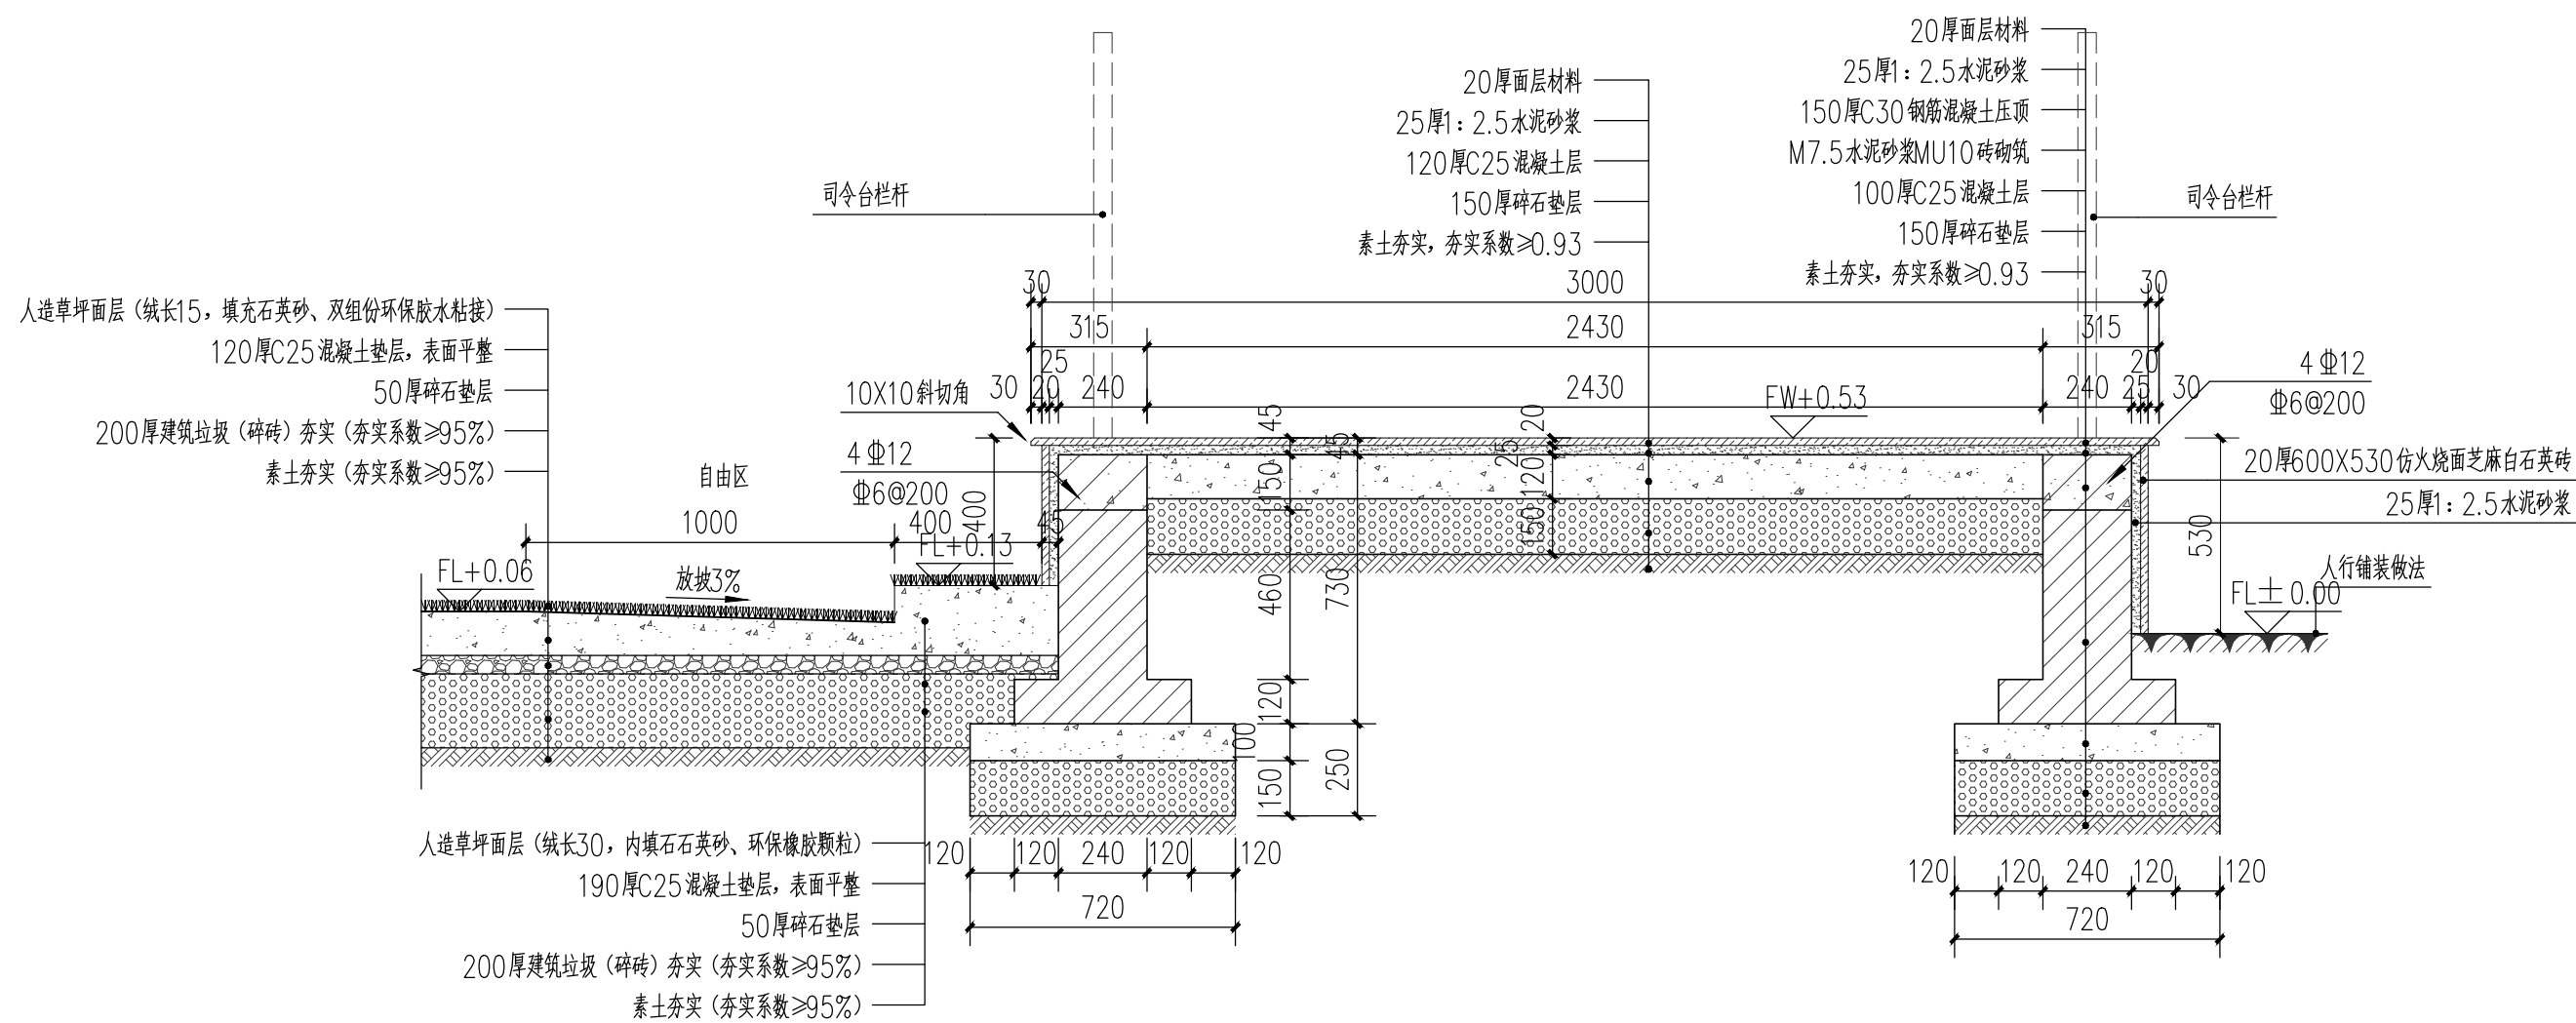

3	司令台1-1剖面图	详图
	Scale: 1:20	Detail



广州黄埔建筑设计院有限公司
GUANGZHOU HUANGPU ARCHITECTURAL DESIGN INSTITUTE CO., LTD

- | |
|------------------------------|
| □ 建筑工程设计甲级证书号: A144A04463 |
| □ 城乡规划编制甲级证书号: 自资规甲字23440728 |
| □ 工程勘察设计乙级证书号: B244056666 |
| □ 市政行业设计乙级证书号: A244018920 |
| □ 风景园林设计乙级证书号: A244018920 |

合作单位:

图纸用途:

所有图纸皆为本公司财产,未经许可不准复制。施工单位应校对现场尺寸并向建筑师报告错漏,此图未经建筑师签名不许用作施工。

平面位置示意 Key Plan

注册章 Stamp for Certified

工程设计出图专用章 Stamp for Engineering Design

建设单位 Client

工程名称	Proj. Name
------	------------

徐霞客中学门球场建设

子项名称 Sub-Proj. Name

审 定 Approved	王 军	王 军
审 核 Examined	肖 楚	肖 楚
项目负责 Proj. Architect	汪鹏飞	汪鹏飞
专业负责 Special Field in Charge	肖 楚	肖 楚
校 对 Design Checked	陈晓旋	陈晓旋
设 计 Design	邝翰儒	邝翰儒
制 图 Drawn	邝翰儒	邝翰儒

图 纸 名 称 Drawing title

司令台做法大样

图 别 DWG. STYLE	施工图	专 业 Discipline	园林
设计编号 Design NO.	2026HJG-005	比 例 Scale	见图
图 号 DWG. NO.	LD-2. 1	日 期 Date	2026. 06

图纸盖章后有效