



电	气	电	弱	电	图
建	筑	结	构	给	排
水	暖	通			

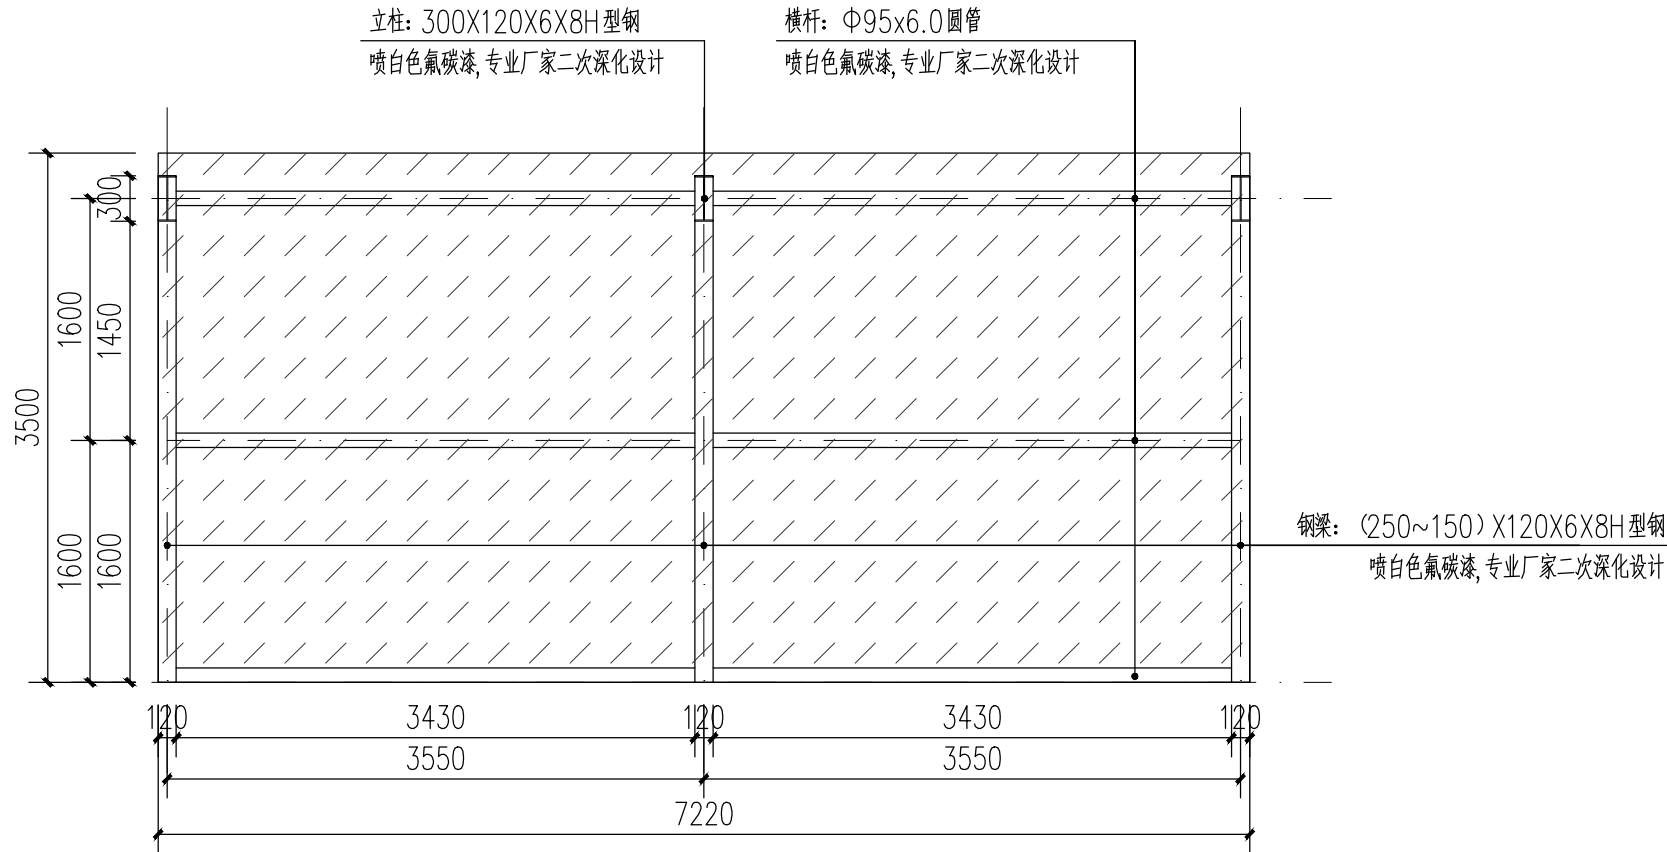


1 遮阳棚平面图 详图
Scale: 1:50 Detail

注: 专业厂家二次深化及施工安装

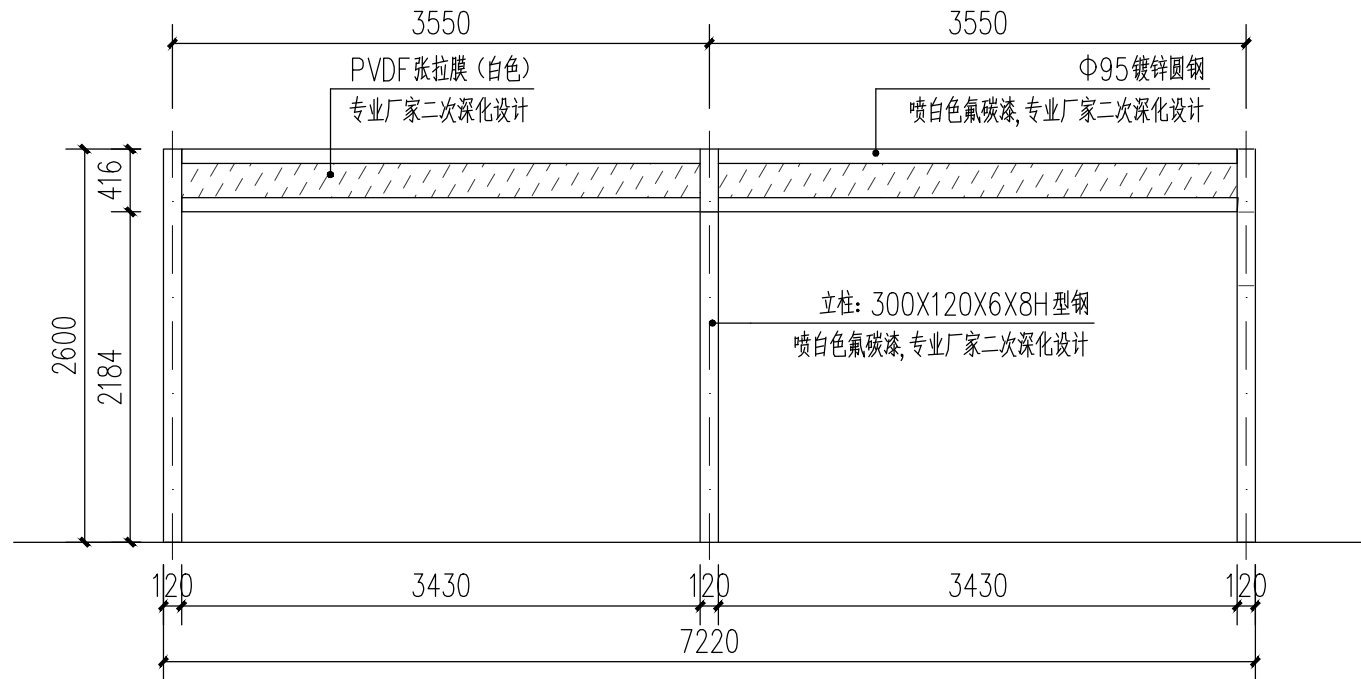

2 遮阳棚立面图 详图
Scale: 1:50 Detail

注: 专业厂家二次深化及施工安装

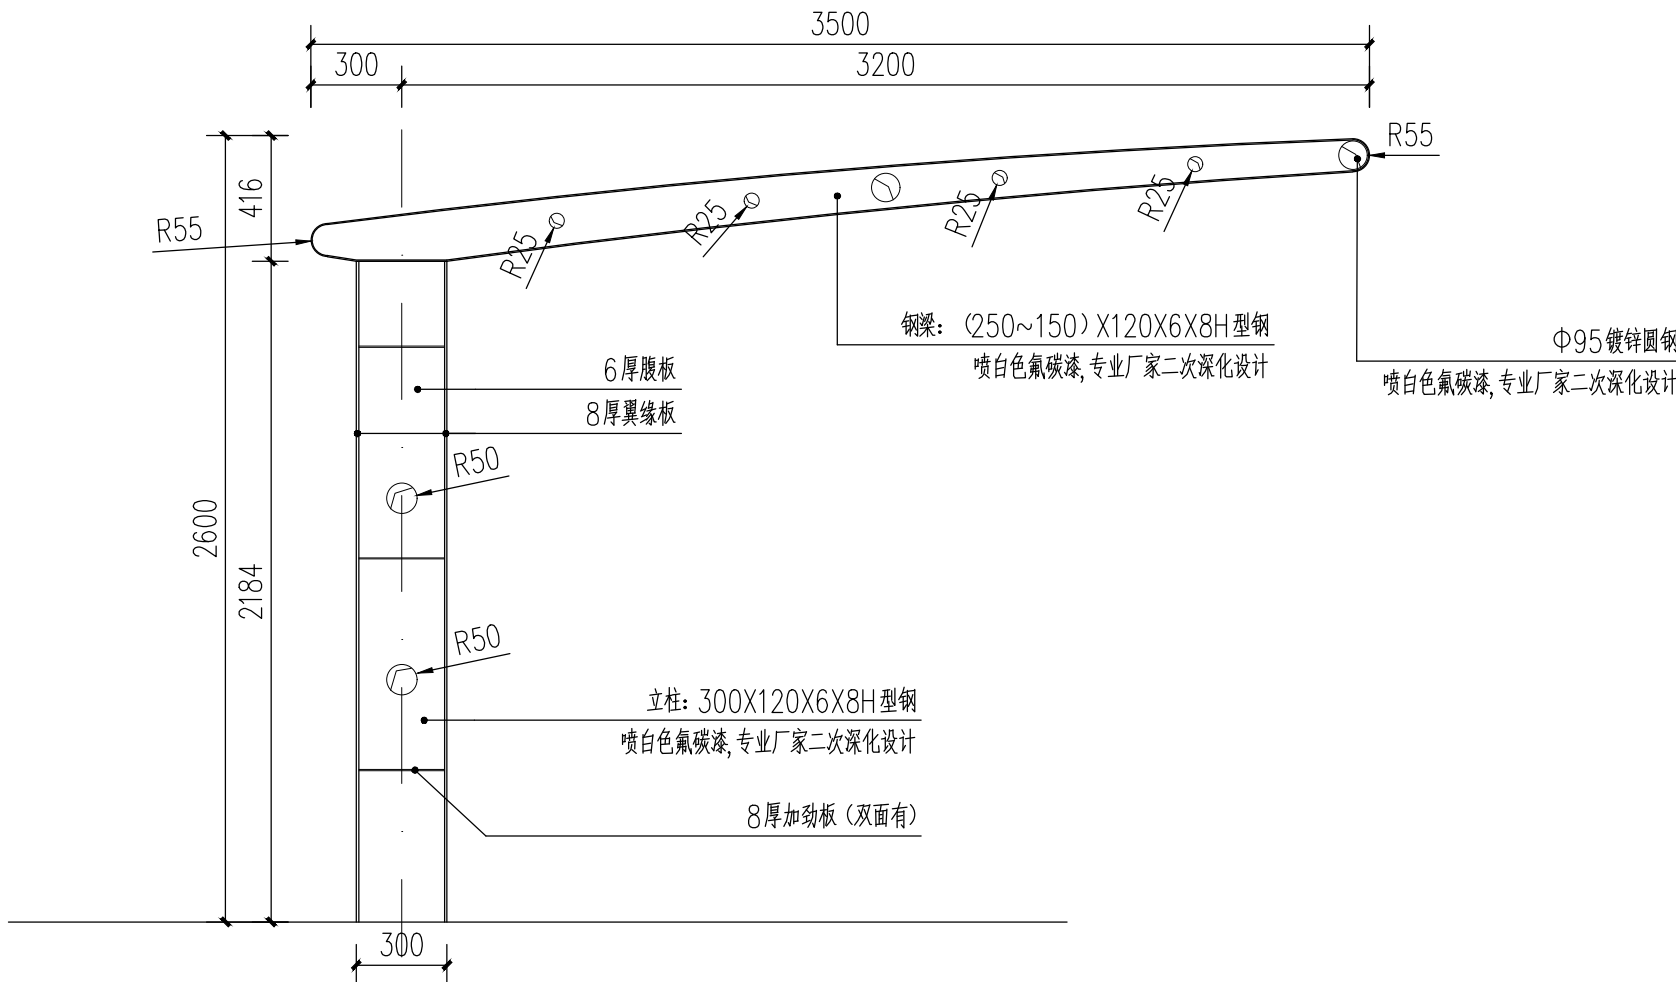

3 遮阳棚剖面图 详图
Scale: 1:25 Detail

注: 专业厂家二次深化及施工安装

IP DESIGN WHAMPOA 广州黄埔建筑设计院有限公司 GUANGZHOU HUANGPU ARCHITECTURAL DESIGN INSTITUTE CO., LTD. ☐ 建筑工程设计甲级证书号: A144A04463 ☐ 城乡规划编制甲级证书号: 自资规甲字23440728 ☐ 工程勘察设计乙级证书号: B244056666 ☐ 市政行业设计乙级证书号: A244018920 ☐ 风景园林设计乙级证书号: A244018920			
合作单位:			
图纸用途:			
所有图纸均为本公司知识产权, 未经许可不得复制或施工单位应校对现场尺寸并向建筑师报告错漏, 此图未经建筑师签名不允许用于施工。			
平面位置示意 Key Plan			
注册章 Stamp for Certified			
工程设计出图专用章 Stamp for Engineering Design			
建设单位 Client 江阴市徐霞客城乡一体化发展有限公司			
工程名称 Proj. Name 徐霞客中学门球场建设			
子项名称 Sub-Proj. Name			
审 定 Approved	王 军	王 军	
审 核 Examined	肖 梵	肖 梵	
项目负责 Proj. Architect	汪朋飞	汪朋飞	
专业负责 Special Field in Charge	肖 梵	肖 梵	
校 对 Design Checked	陈晓旋	陈晓旋	
设 计 Design	邝翰儒	邝翰儒	
制 图 Drawn	邝翰儒	邝翰儒	
图纸名称 Drawing title 遮阳棚做法大样			
图 别 DWG. STYLE	施工图	专 业 Discipline	园林
设计编号 Design NO.	2026HJG-003	比 例 Scale	见图
图 号 DWG. NO.	LD-2.3	日 期 Date	2026.06

图纸盖章后有效