

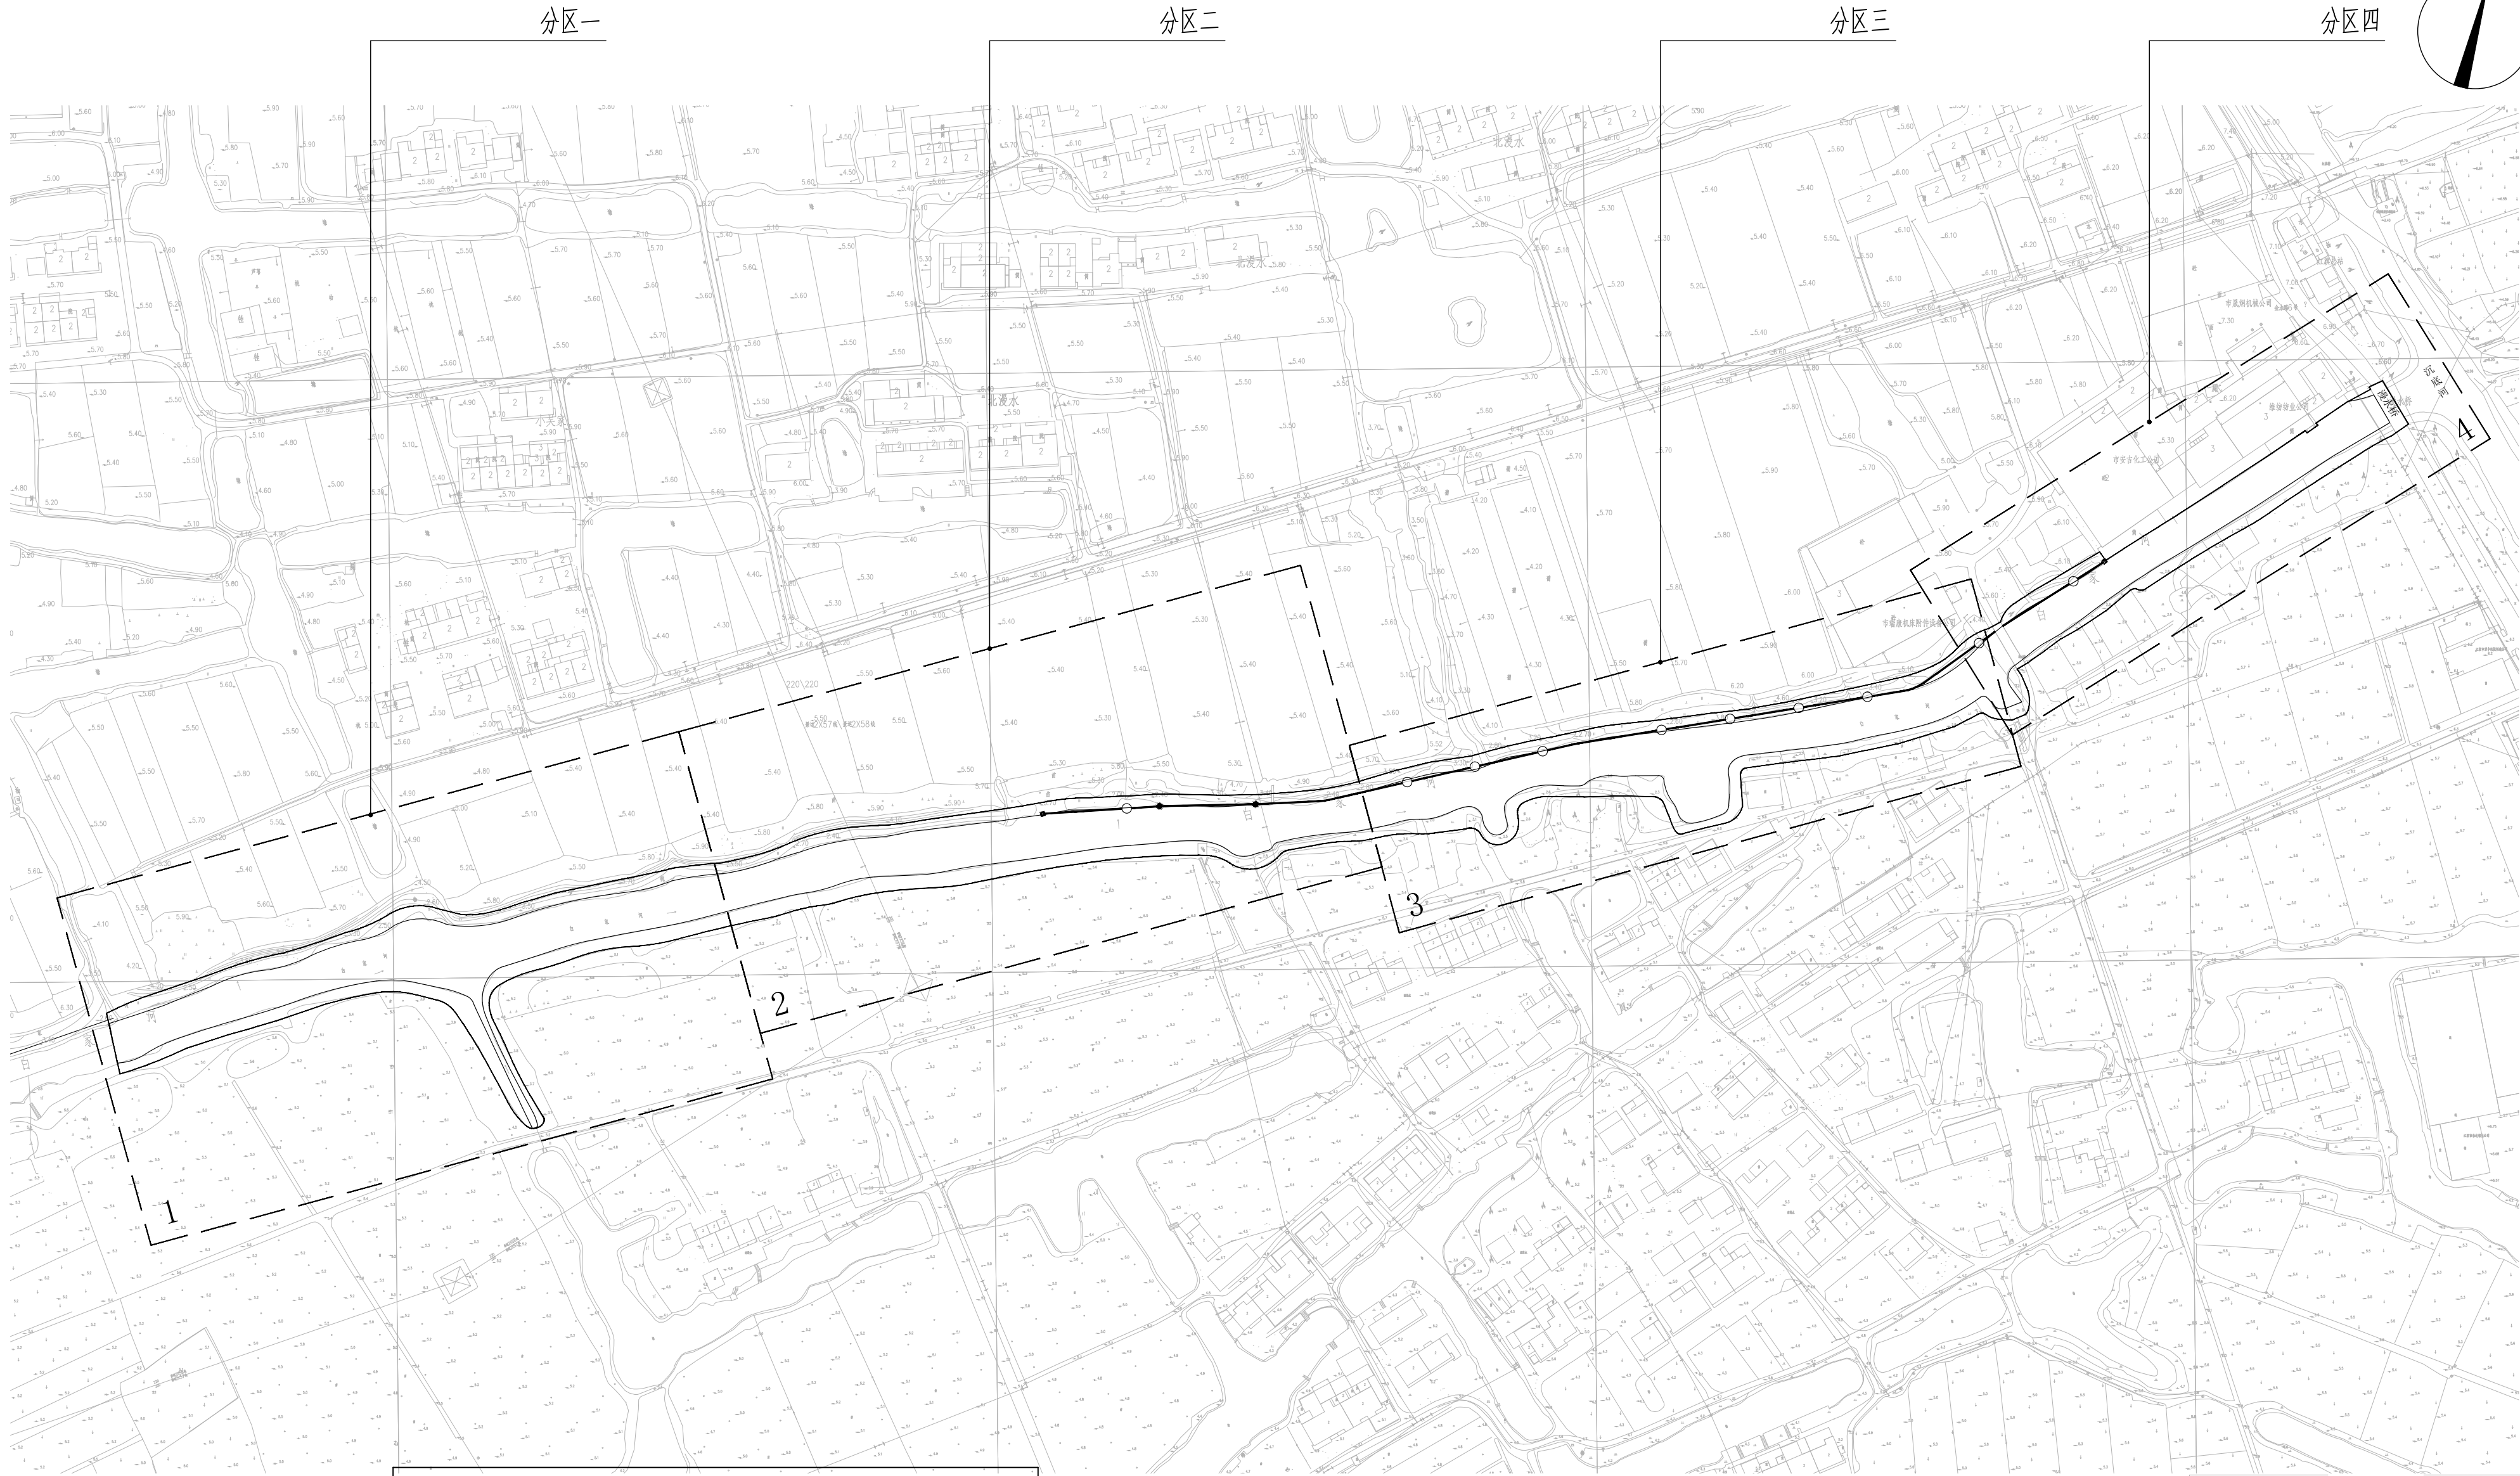


日期									
签名									
专业	景观	电气							
日期									
签名									
专业	交通	给排水							
日期									
签名									
专业	道路	桥梁							

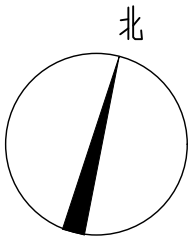

工程清单			
工程内容	单位	工程量	备注
4m木桩护岸	m	420	4m长杉木桩沿河密打
6m木桩护岸	m	40	6m长杉木桩沿河密打
灰土路	m²	1644	1m宽灰土路，巡河便道
绿化	m²	8843	木桩后1.5m-5m混播草籽+花籽 人居段布置开花小乔

白介河平面分区图 1:2000

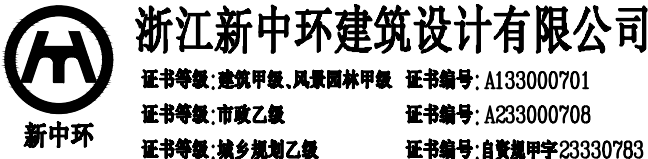

审 定	审 核	工程负责	专业负责	校 对	设 计	制 图	工程名称
	周建刚	于淼	于淼	于淼	郭月凝	郭月凝	2026年祝塘镇幸福河湖建设项目
							祝塘镇白介河整治工程
							建设单位 江阴市祝塘乡村投资发展有限公司

图 名				未盖技术出图章本图纸无效			
白介河平面分区图				设计阶段	施工图	工程编号	124JG241149
				专业名称	景观	图 号	LP-1.00
				出图日期	2026-02	版 次	01

日期									
专业	景观	电气							
专业	交通	给排水							
专业	道路	桥梁							




中联合创设计有限公司
CHINA UNITED CREATIVE DESIGN CO., LTD
水利行业乙级 A122009183


工程内容	图例
4m木桩	
6m木桩	


白介河分区一索引、定位图 1:500

审定	审核	工程负责	专业负责	校对	设计	制图	工程名称	2026年祝塘镇幸福河湖建设项目	图名	白介河分区一索引、定位图	设计阶段	施工图	工程编号	124JG241149
	周建刚	于淼	于淼	于淼	郭月凝	郭月凝	子项名称	祝塘镇白介河整治工程			专业名称	景观	图号	LP-1.01
	周建刚	于淼	于淼	于淼	郭月凝	郭月凝	建设单位	江阴市祝塘乡村投资发展有限公司			出版日期	2026-02	版次	01


专业	签名	日期	专业	签名	日期	专业	签名	日期
专业道路			交通			景观		
桥梁			给排水			电气		

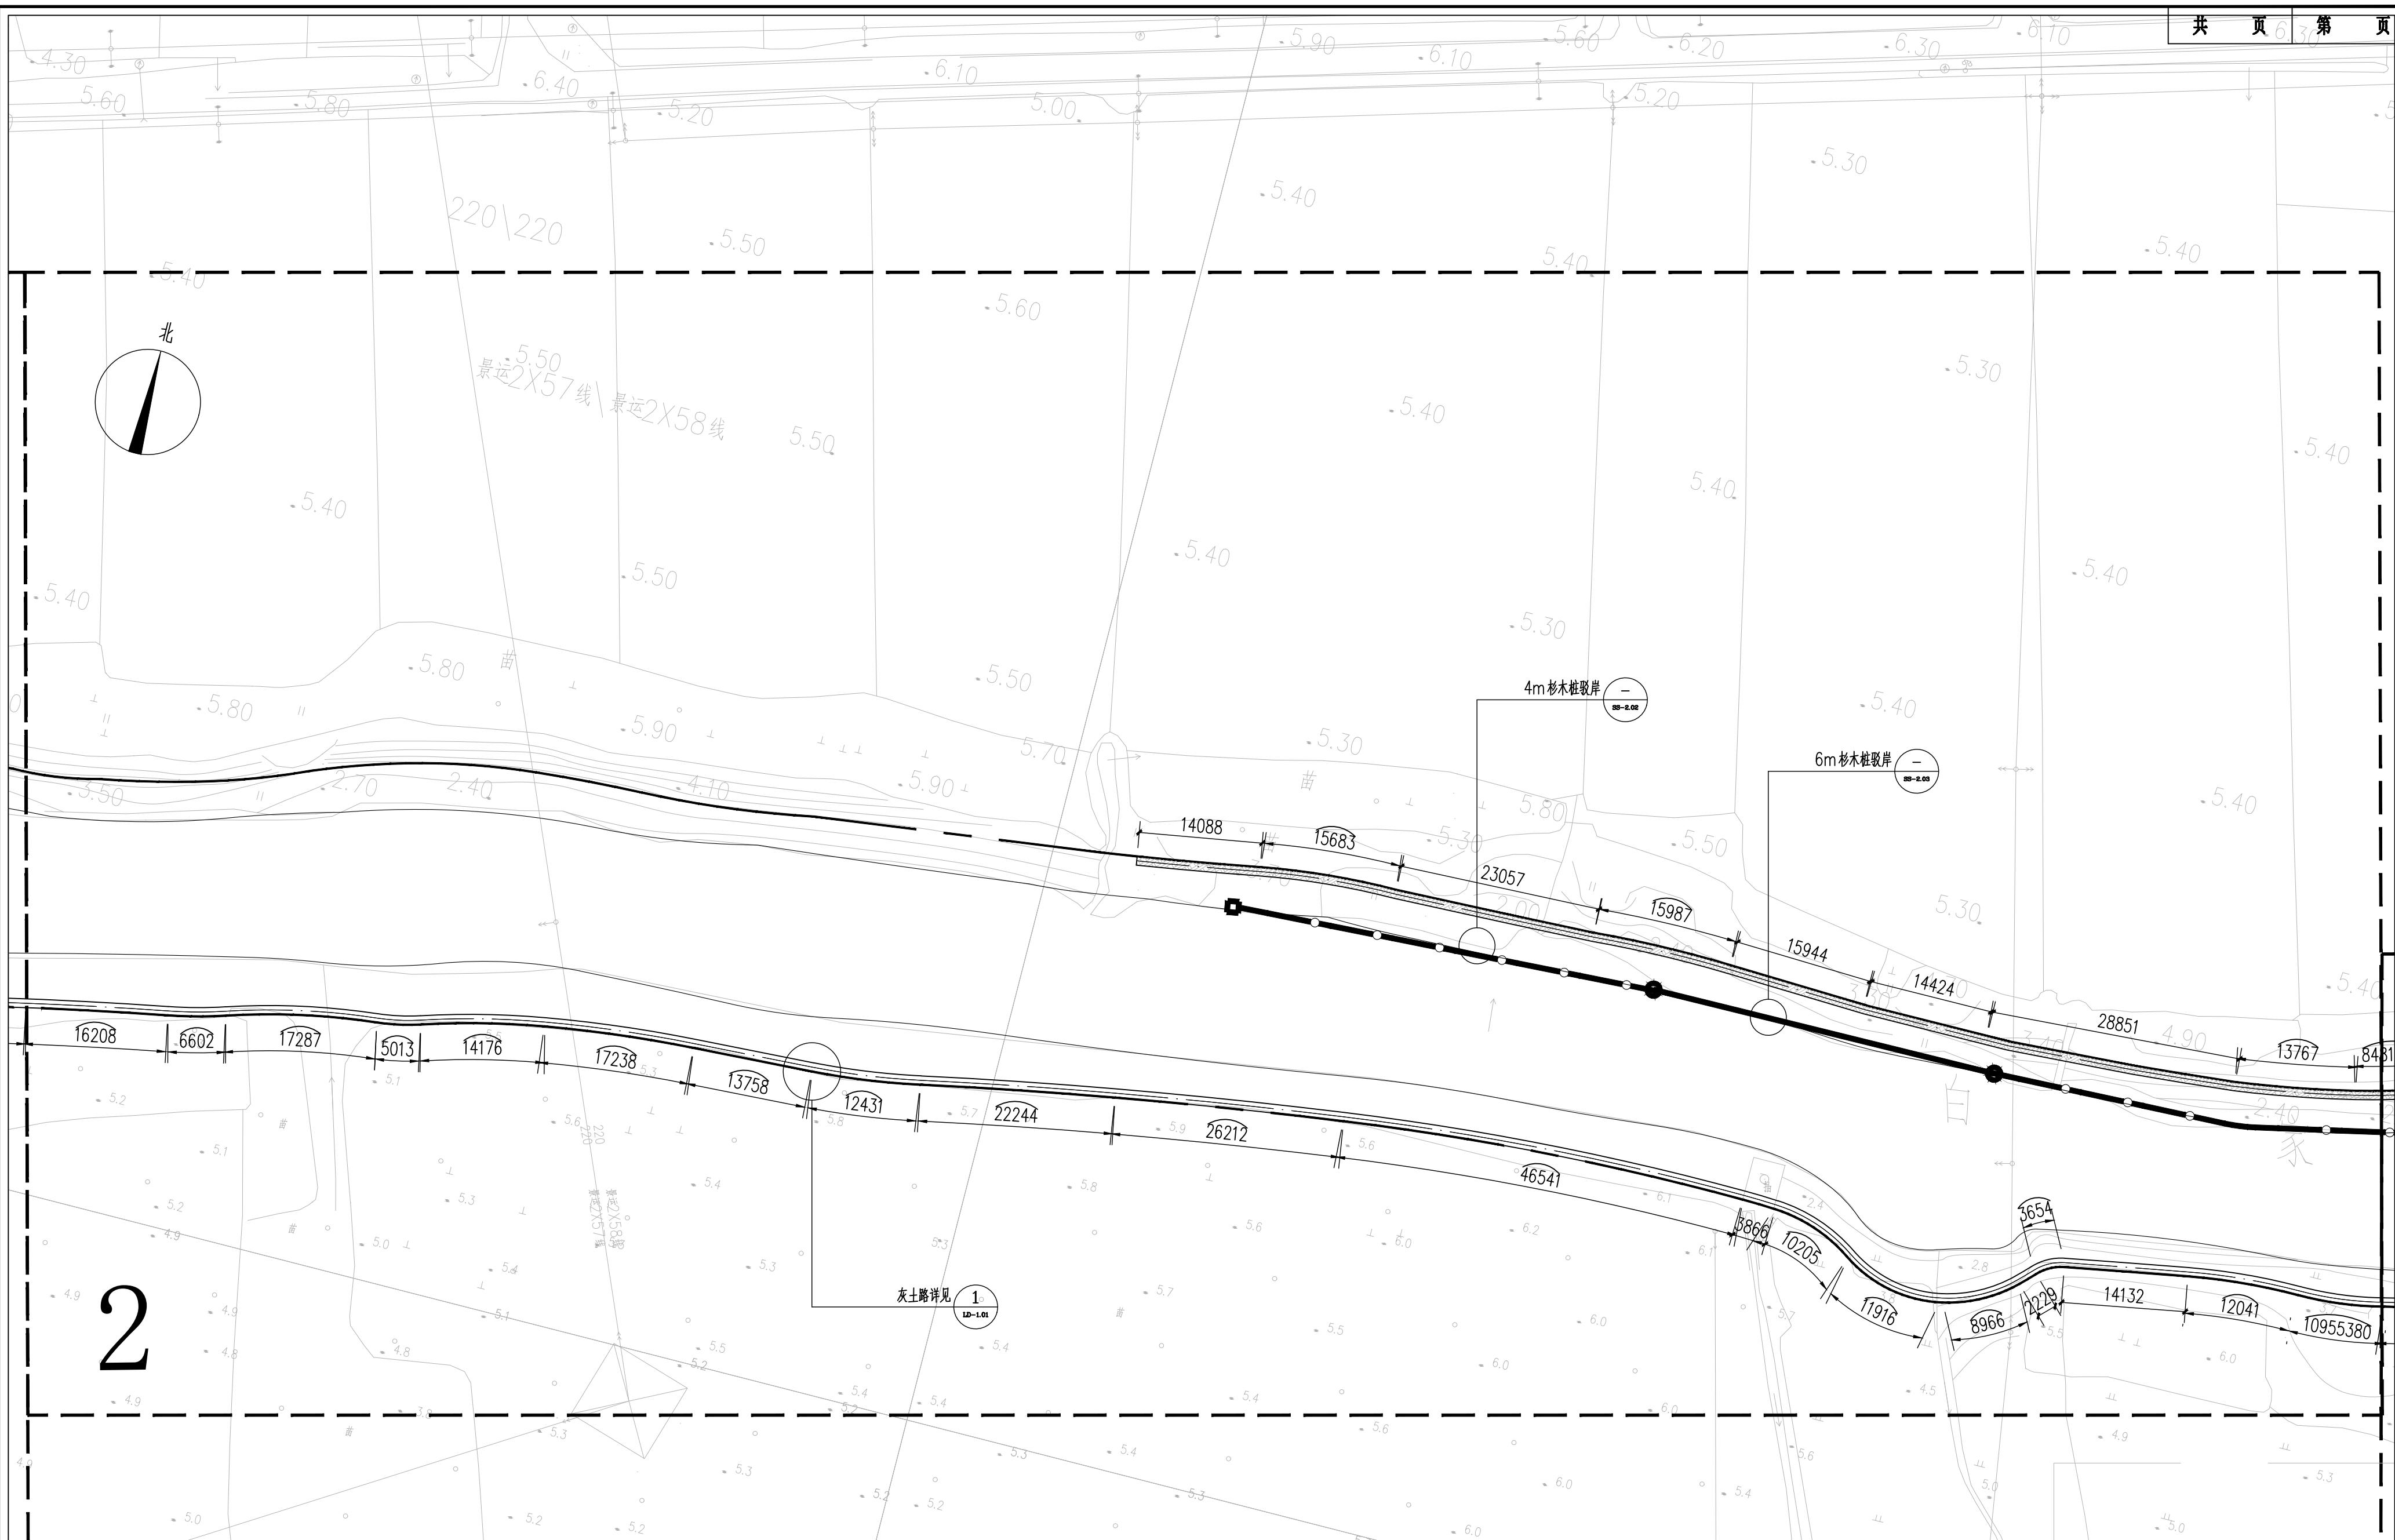

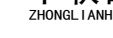
 中联合创设计有限公司 CHINA UNITED CREATIVE DESIGN CO. LTD ■ 水利行业乙级 A122009183		<table border="1"> <tr> <td>工程内容</td> <td>图例</td> </tr> <tr> <td>4m木桩</td> <td></td> </tr> <tr> <td>6m木桩</td> <td></td> </tr> </table>		工程内容	图例	4m木桩		6m木桩		白介河分区二索引、定位图 1:500													
工程内容	图例																						
4m木桩																							
6m木桩																							
 浙江新中环建筑设计有限公司 证书等级: 建筑甲级、风景园林甲级 证书编号: A133000701 证书等级: 市政乙级 证书编号: A233000708 证书等级: 城乡规划乙级 证书编号: 自资规甲字23330783		审 定	审 核	工程负责	专业负责	校 对	设 计	制 图	工程名称	2026年祝塘镇幸福河湖建设项目	图 名	白介河分区二索引、定位图	设计阶段	施工图	工程编号	124JG24114							
	周建刚	于淼	于淼	于淼	郭月凝	郭月凝	子项名称	祝塘镇白介河整治工程	专业名称	景观			图 号	LP-1.02									
	周建刚	于淼	于淼	于淼	郭月凝	郭月凝	建设单位	江阴市祝塘乡村投资发展有限公司	出图日期	2026-02			版 次	01									

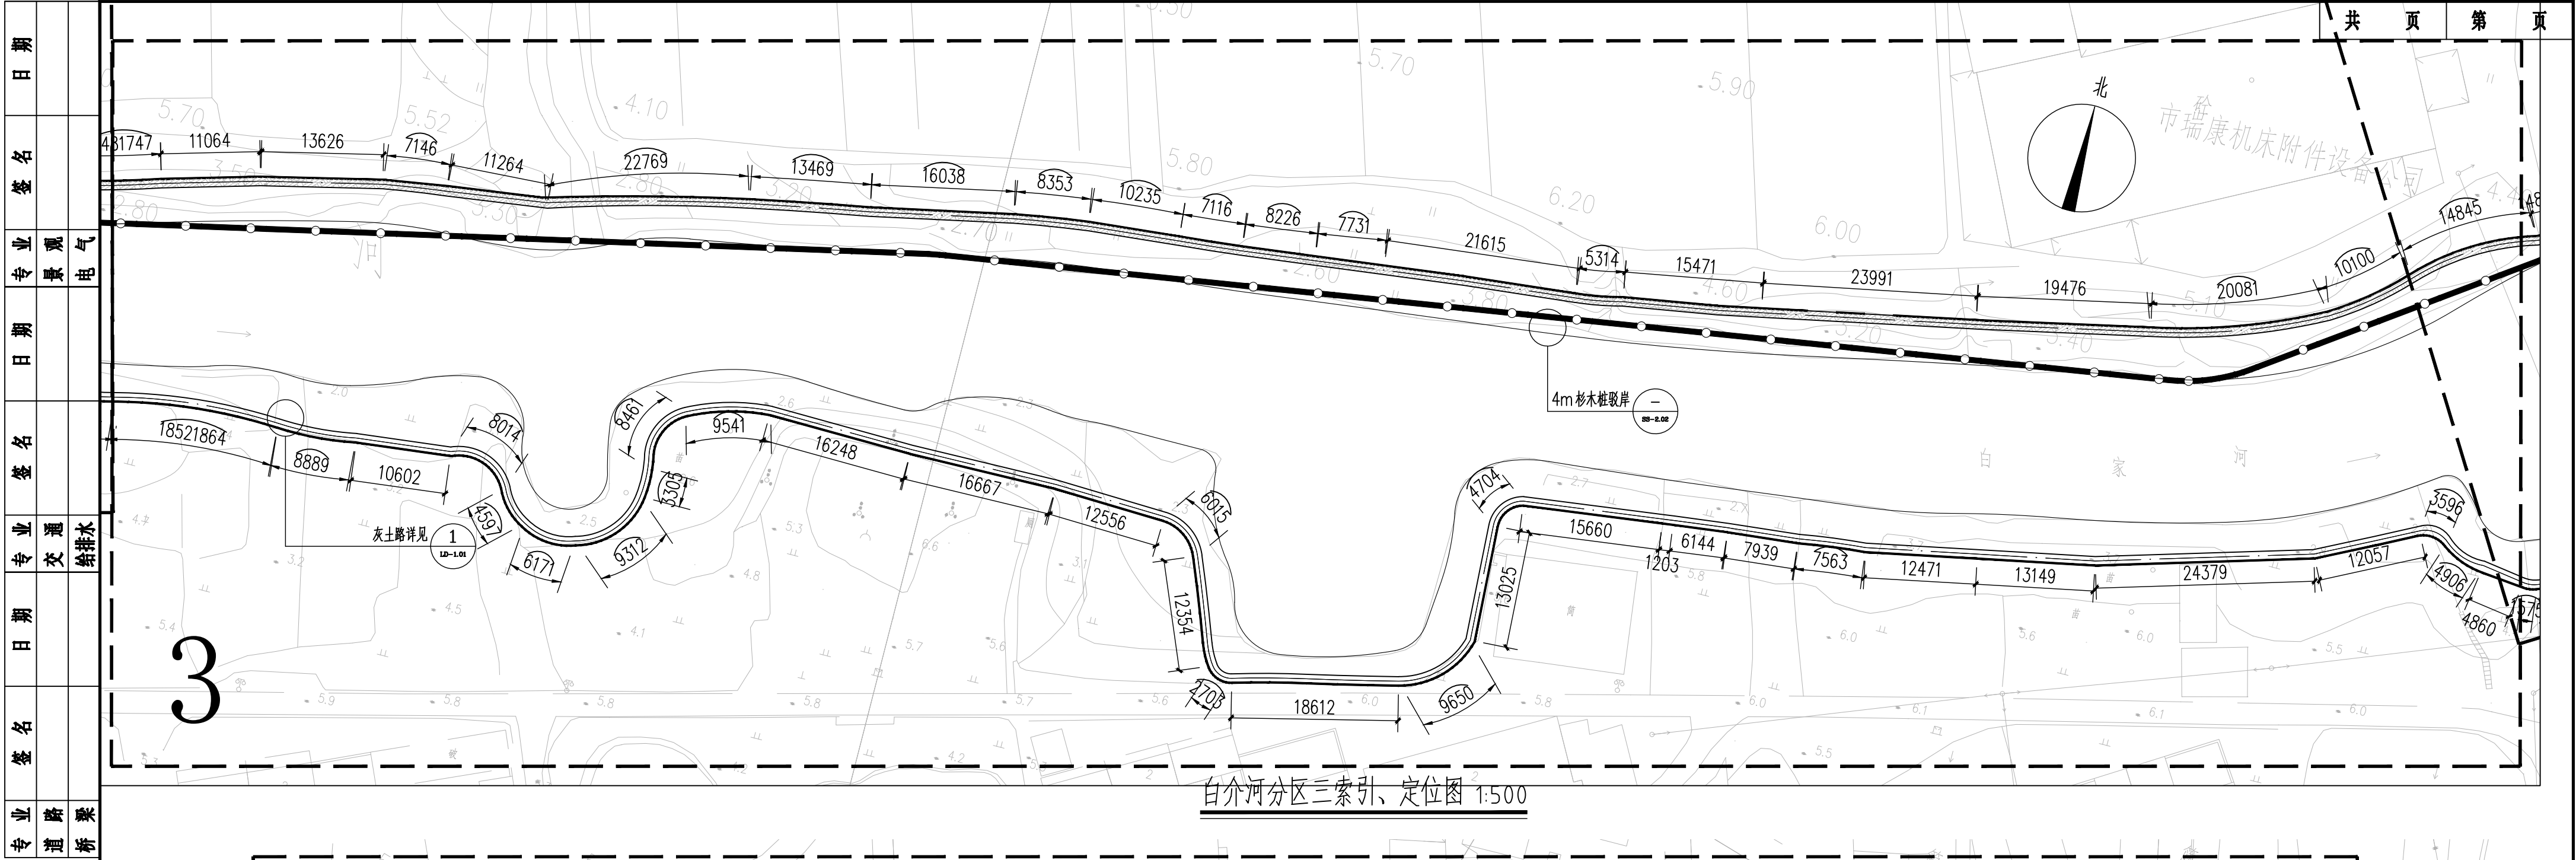


白介河分区三索引、定位图 1:500

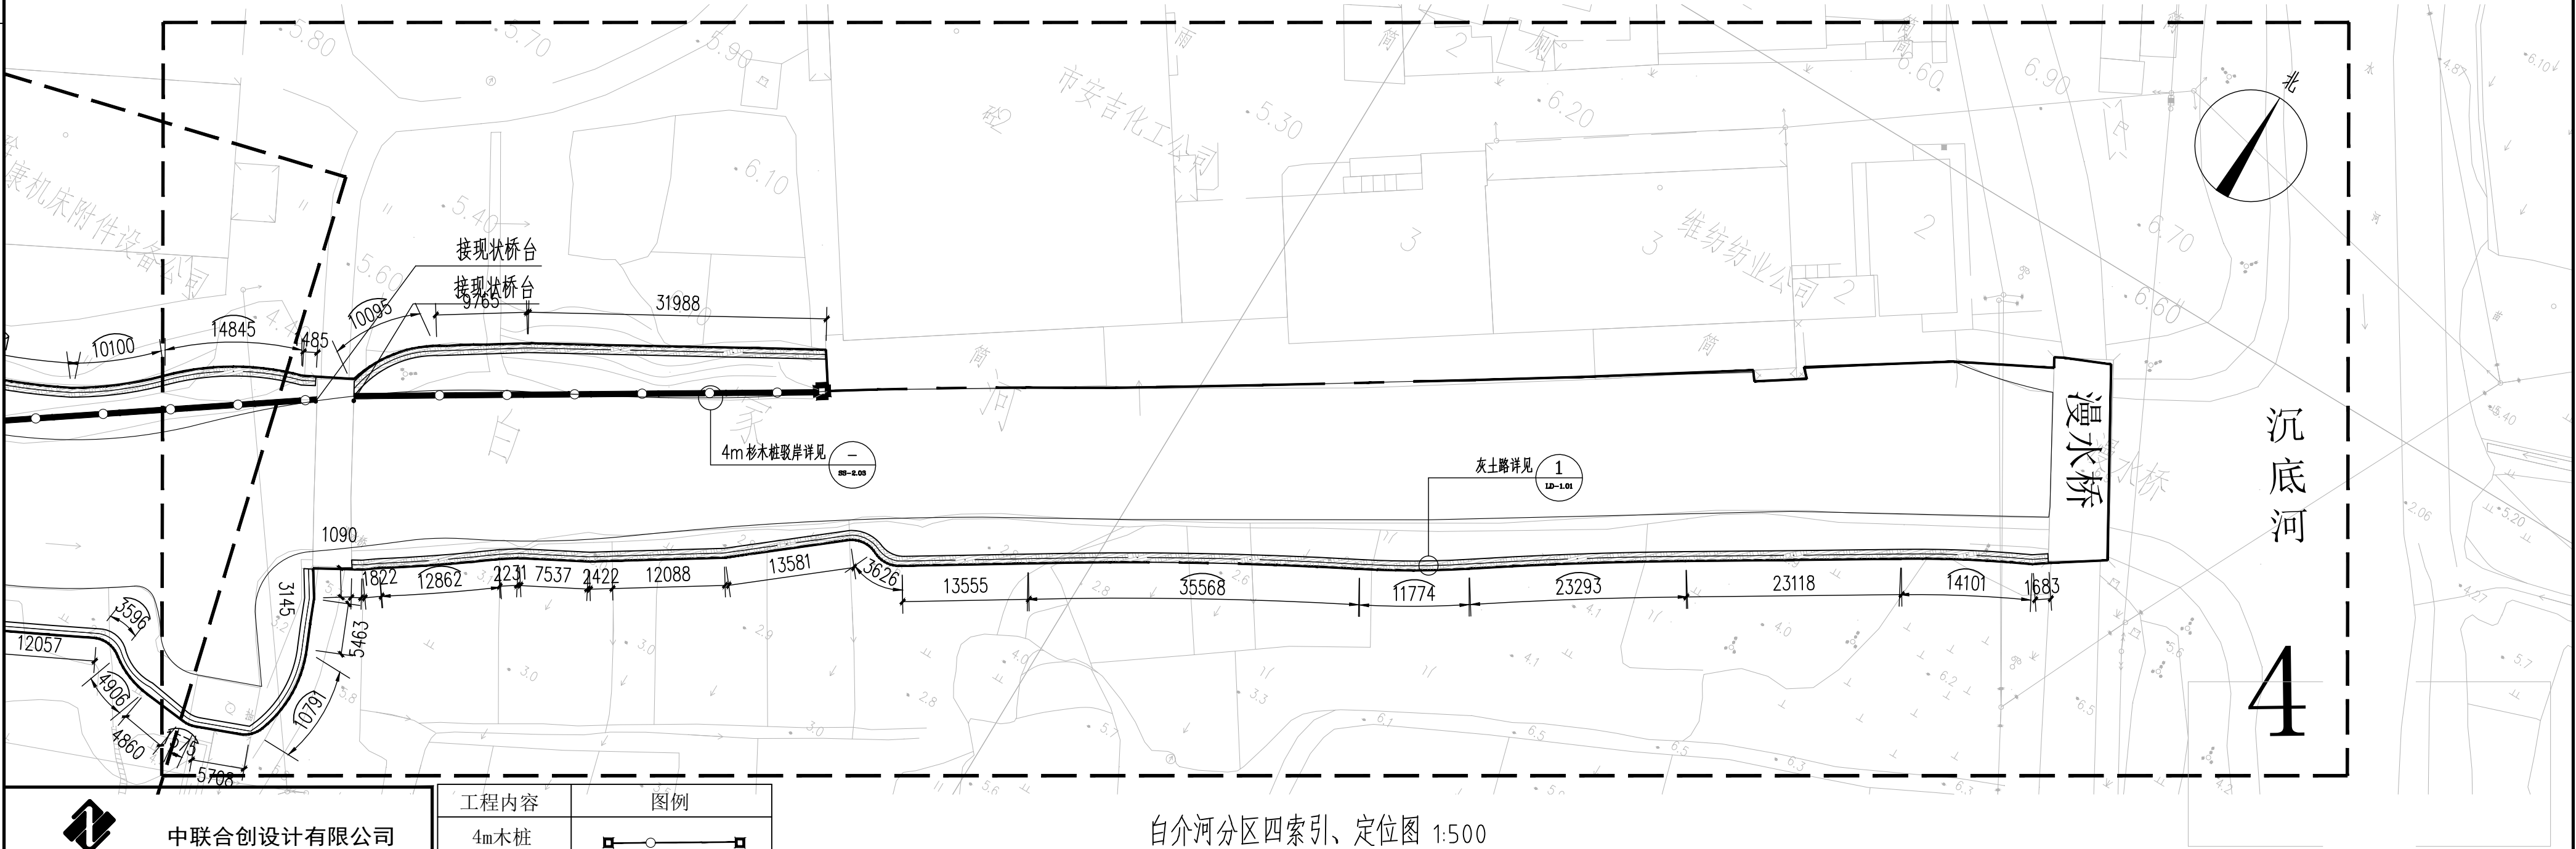

白介河分区四索引、定位图 1:500

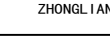 中联合创设计有限公司 CHINA UNITED CREATIVE DESIGN CO., LTD. ■ 水利行业乙级 A122009183		<table><tr><th>工程内容</th><th>图例</th></tr><tr><td>4m木桩</td><td></td></tr><tr><td>6m木桩</td><td></td></tr></table>		工程内容	图例	4m木桩		6m木桩		白介河分区四索引、定位图 1:500										未盖技术出图章本图纸无效			
工程内容	图例																						
4m木桩																							
6m木桩																							
 浙江新中环建筑设计有限公司 证书等级:建筑甲级、风景园林甲级 证书编号:A133000701 证书等级:市政乙级 证书编号:A233000708 证书等级:城乡规划乙级 证书编号:自资规甲字23330783	审 定	审 核	工程负责	专业负责	校 对	设 计	制 图	工程名称	2026年祝塘镇幸福河湖建设项目	图 名	白介河分区三、分区四索引、定位图	设计阶段	施工图	工程编号	124JG241149								
		周建刚	于淼	于淼	于淼	郭月凝	郭月凝	子项名称	祝塘镇白介河整治工程			专业名称	景观	图 号	LP-1.03								
								建设单位	江阴市祝塘乡村投资发展有限公司			出图日期	2026-02	版 次	01								

日期	
姓名	
专业	景观
日期	
姓名	
专业	交通
日期	
姓名	
专业	道路桥梁

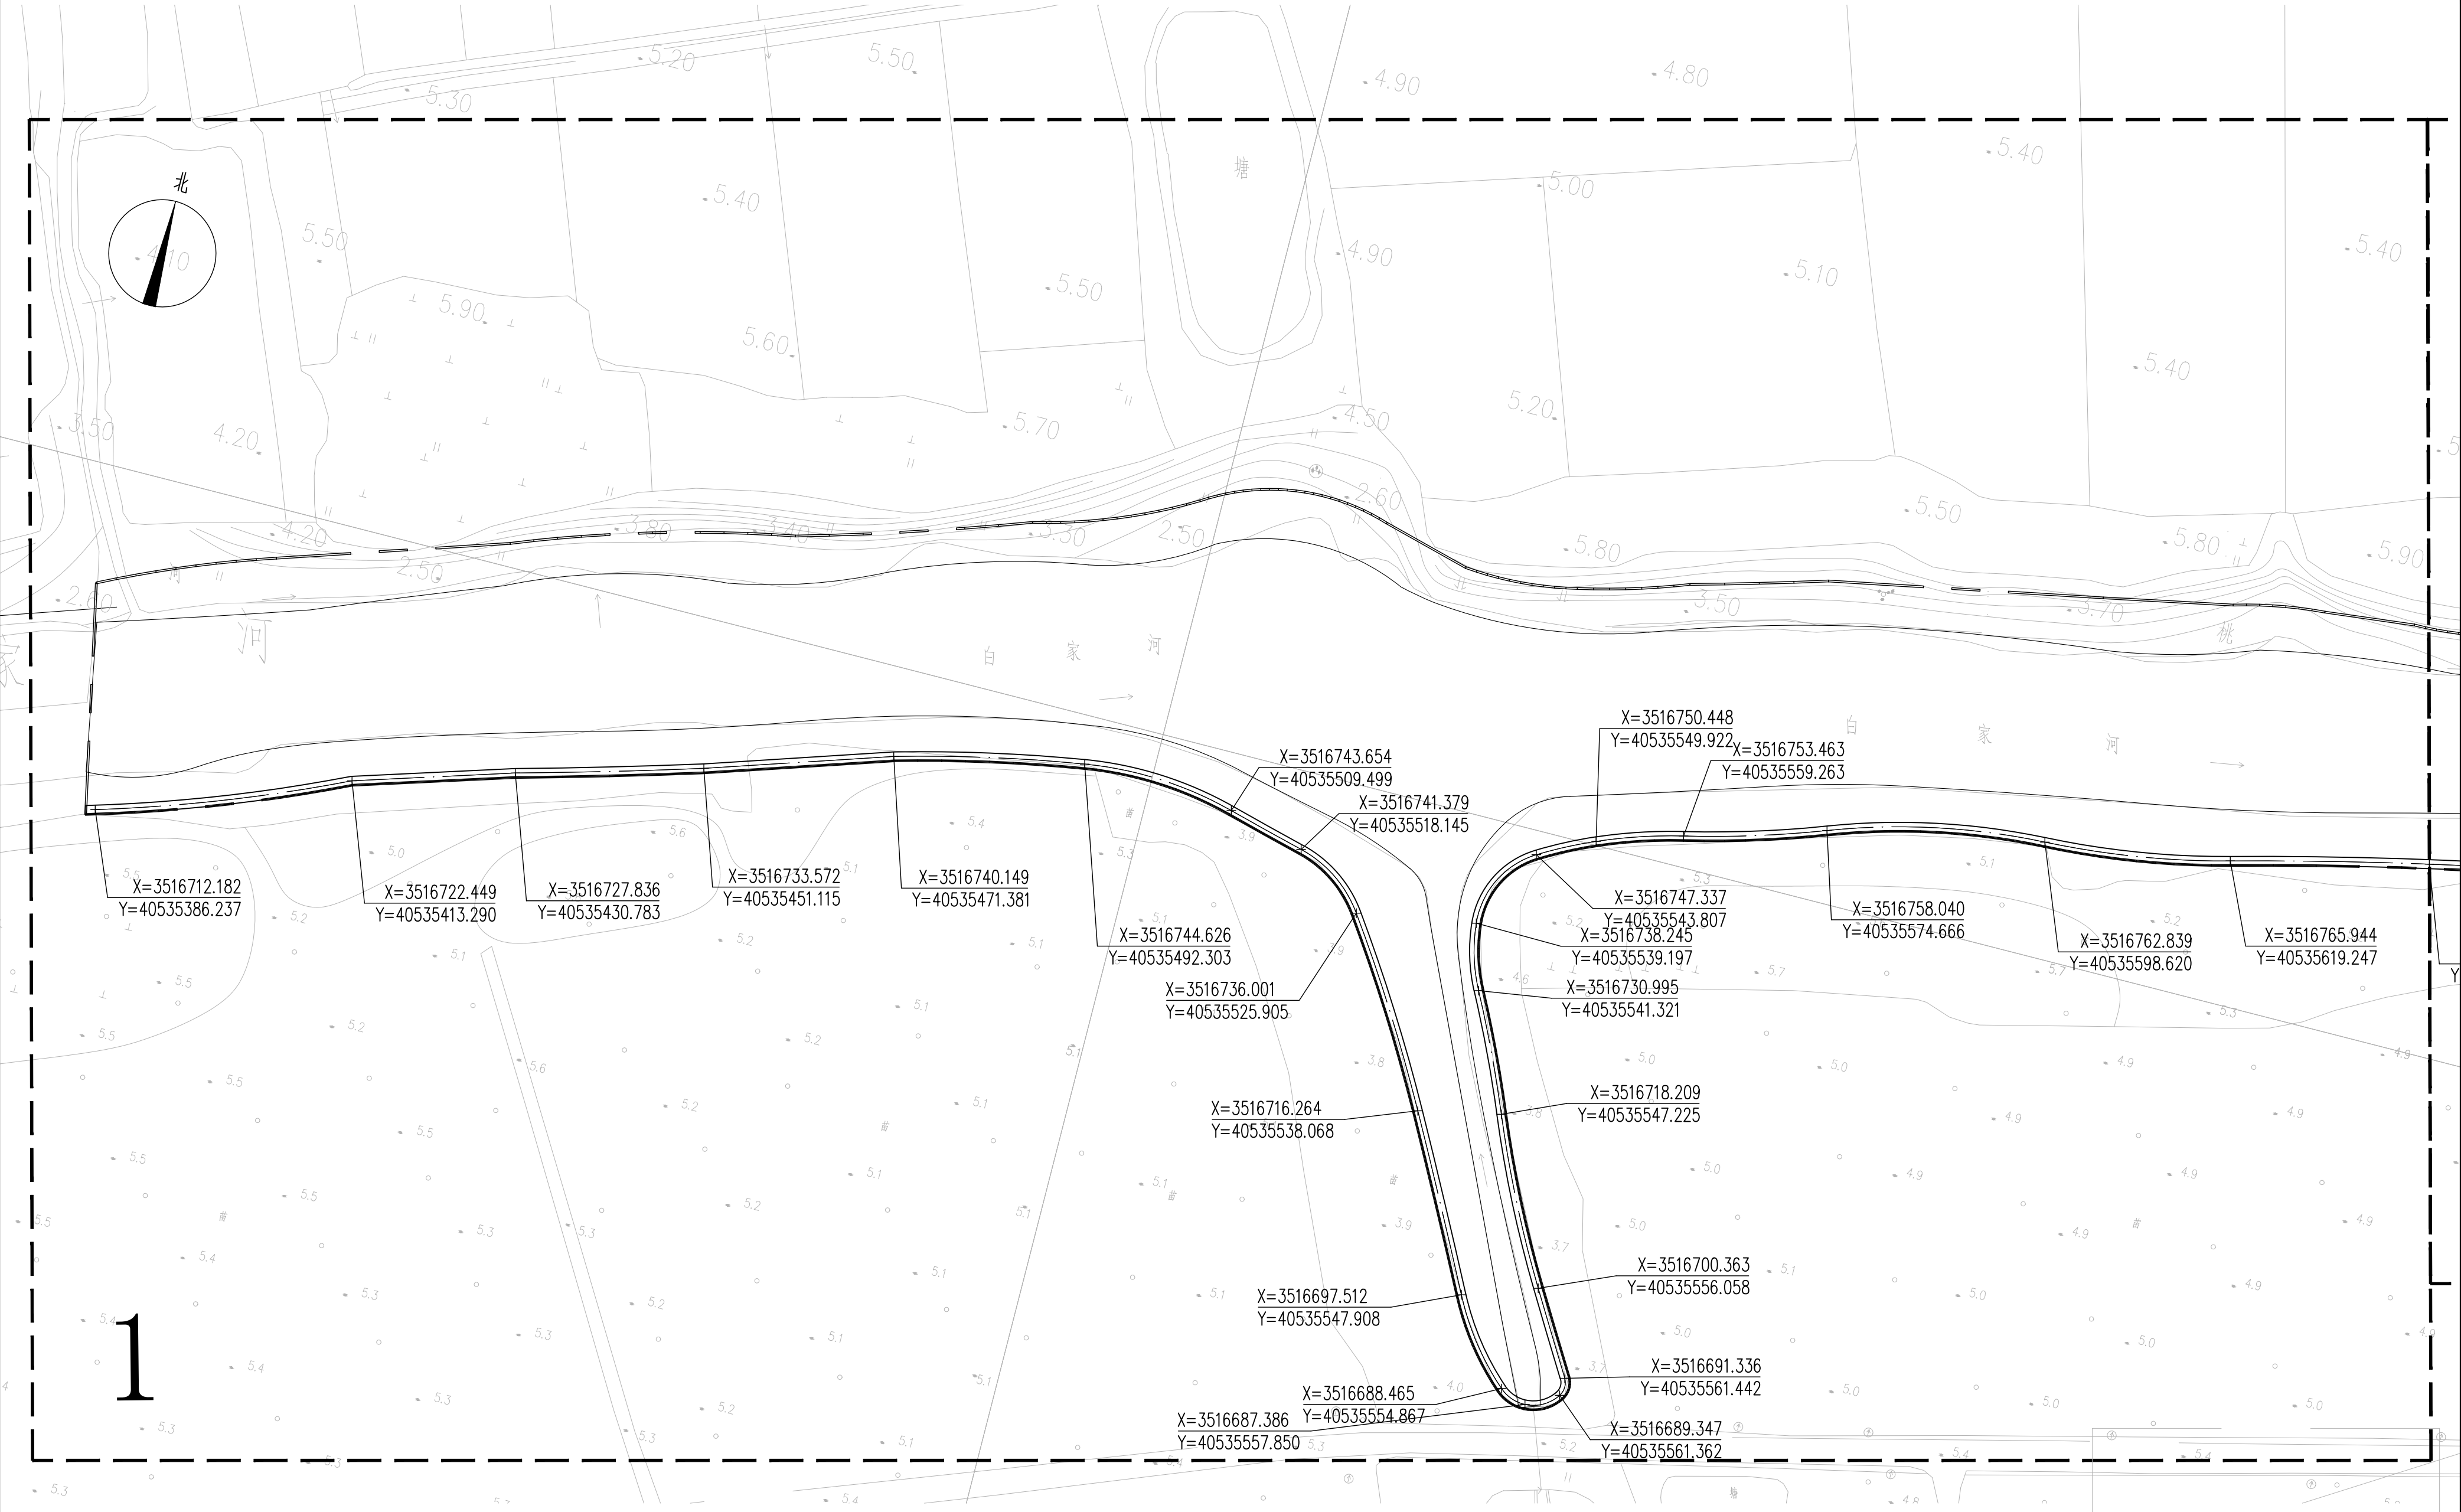

中联合创设计有限公司
CHINA UNITED CREATIVE DESIGN CO., LTD
水利行业乙级 A122009183


工程内容	图例
4m木桩	
6m木桩	




白介河分区一坐标定位图 1:500

审定	审核	工程负责	专业负责	校对	设计	制图	工程名称	2026年祝塘镇幸福河湖建设项目	图名	白介河分区一坐标定位图	设计阶段	施工图	工程编号	124JG241149
	周建刚	于淼	于淼	于淼	郭月凝	郭月凝	子项名称	祝塘镇白介河整治工程			专业名称	景观	图号	LP-2.01
					郭月凝	郭月凝	建设单位	江阴市祝塘乡村投资发展有限公司			出图日期	2026-02	版次	01


未盖技术出图章本图纸无效

日期									
签名									
专业	景观	电气							
日期									
签名									
专业	交通	给排水							
日期									
签名									
专业	道路	桥梁							

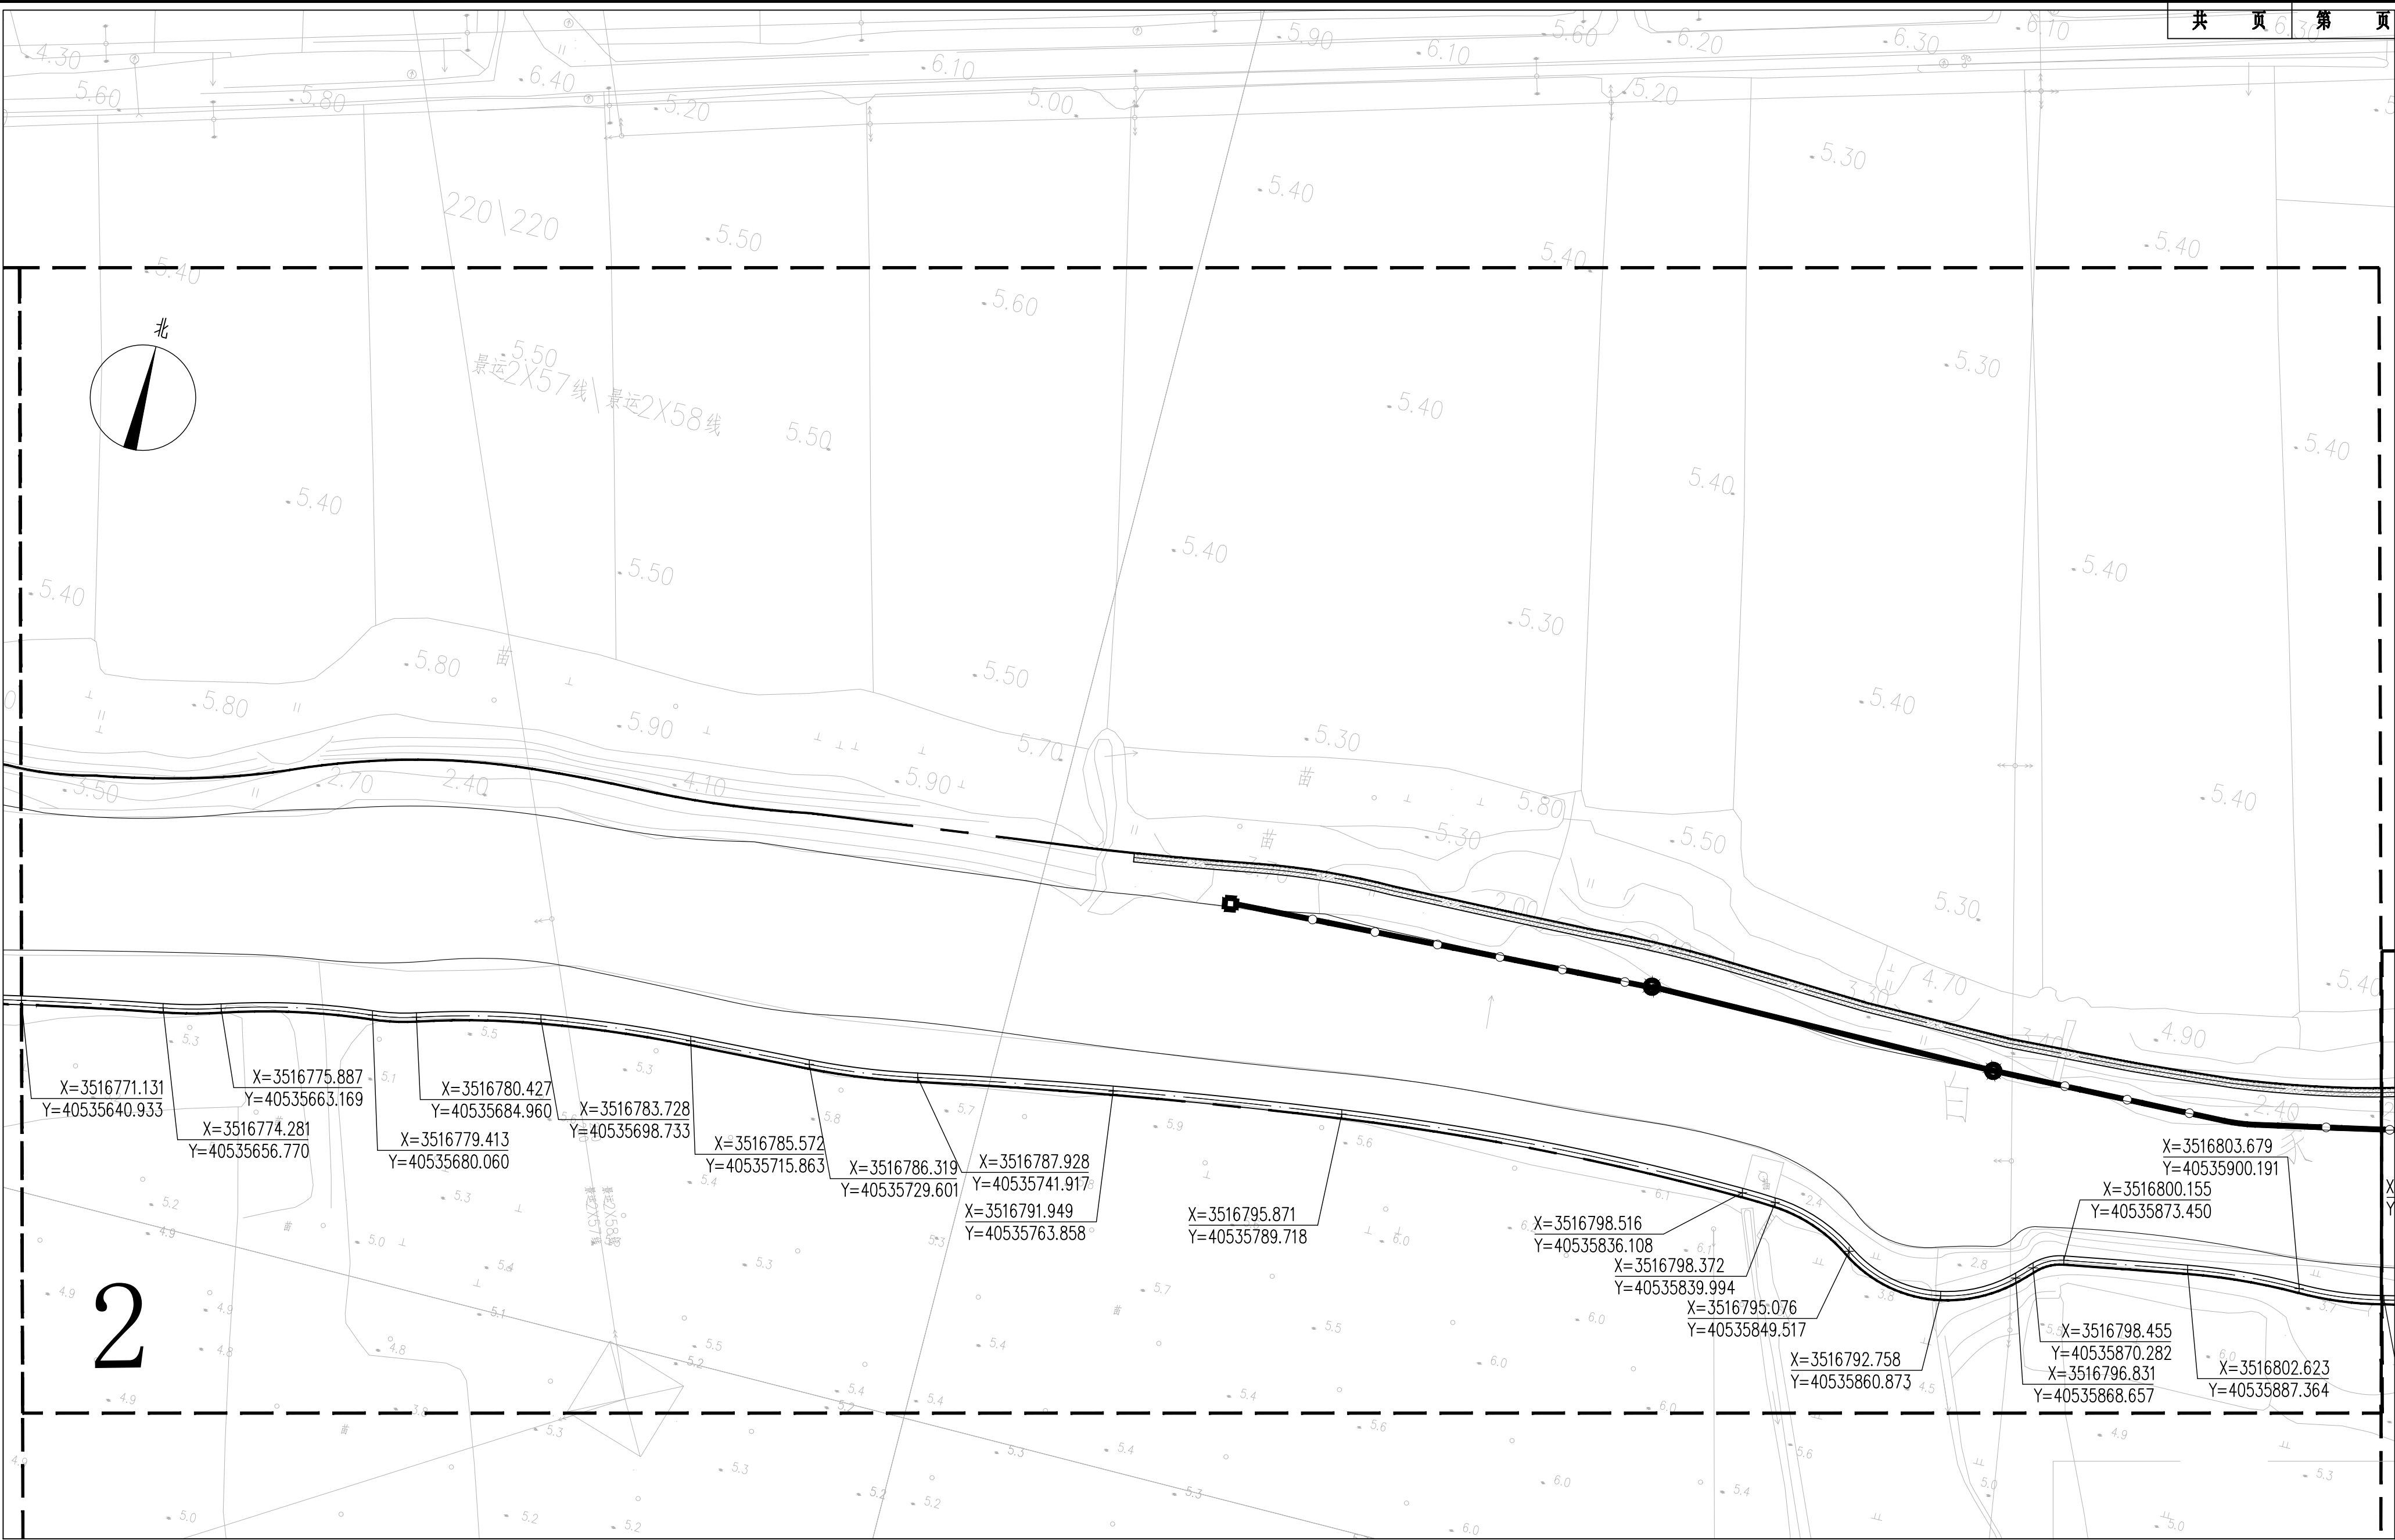


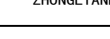   中联合创设计有限公司 CHINA UNITED CREATIVE DESIGN CO., LTD. ■ 水利行业乙级 A122009183		<table><tr><td>工程内容</td><td>图例</td></tr><tr><td>4m木桩</td><td></td></tr><tr><td>6m木桩</td><td></td></tr></table>		工程内容	图例	4m木桩		6m木桩		白介河分区二坐标定位图 1:500													
工程内容	图例																						
4m木桩																							
6m木桩																							
																未盖技术出图章本图纸无效							
 浙江新中环建筑设计有限公司 证书等级:建筑甲级、风景园林甲级 证书编号: A133000701 证书等级:市政乙级 证书编号: A233000708 证书等级:城乡规划乙级 证书编号: 自资规甲字23330783	审 定	审 核	工程负责	专业负责	校 对	设 计	制 图	工程名称	2026年祝塘镇幸福河湖建设项目		图 名	白介河分区二坐标定位图		设计阶段	施工图	工程编号	124JG24114						
		周建刚	于淼	于淼	于淼	郭月凝	郭月凝	子项名称	祝塘镇白介河整治工程					专业名称	景观	图 号	LP-2.02						
								建设单位	江阴市祝塘乡村投资发展有限公司					出图日期	2026-02	版 次	01						

专业	签名	日期	专业	签名	日期	专业	签名	日期
专业道路			专业交通			景观		
桥梁			给排水			电气		

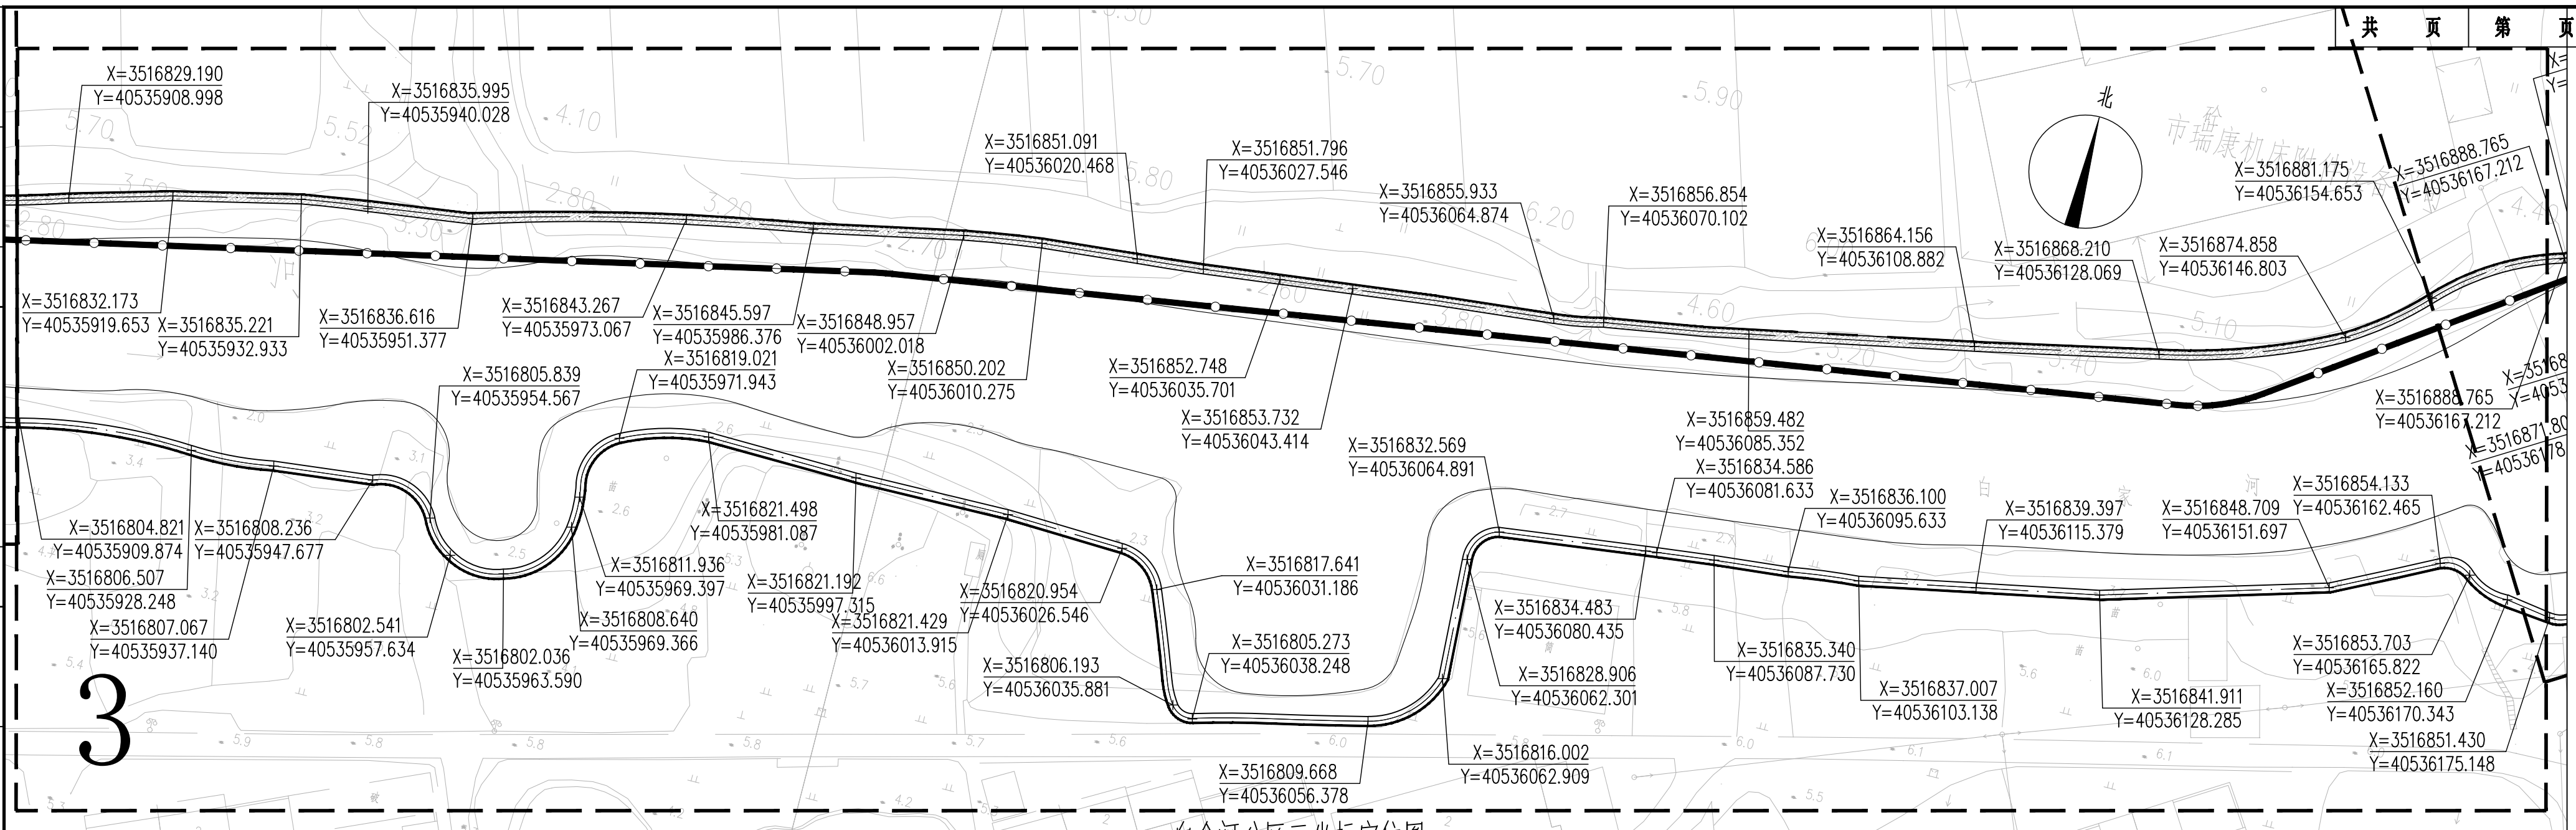

白介河分区三坐标定位图 1:500

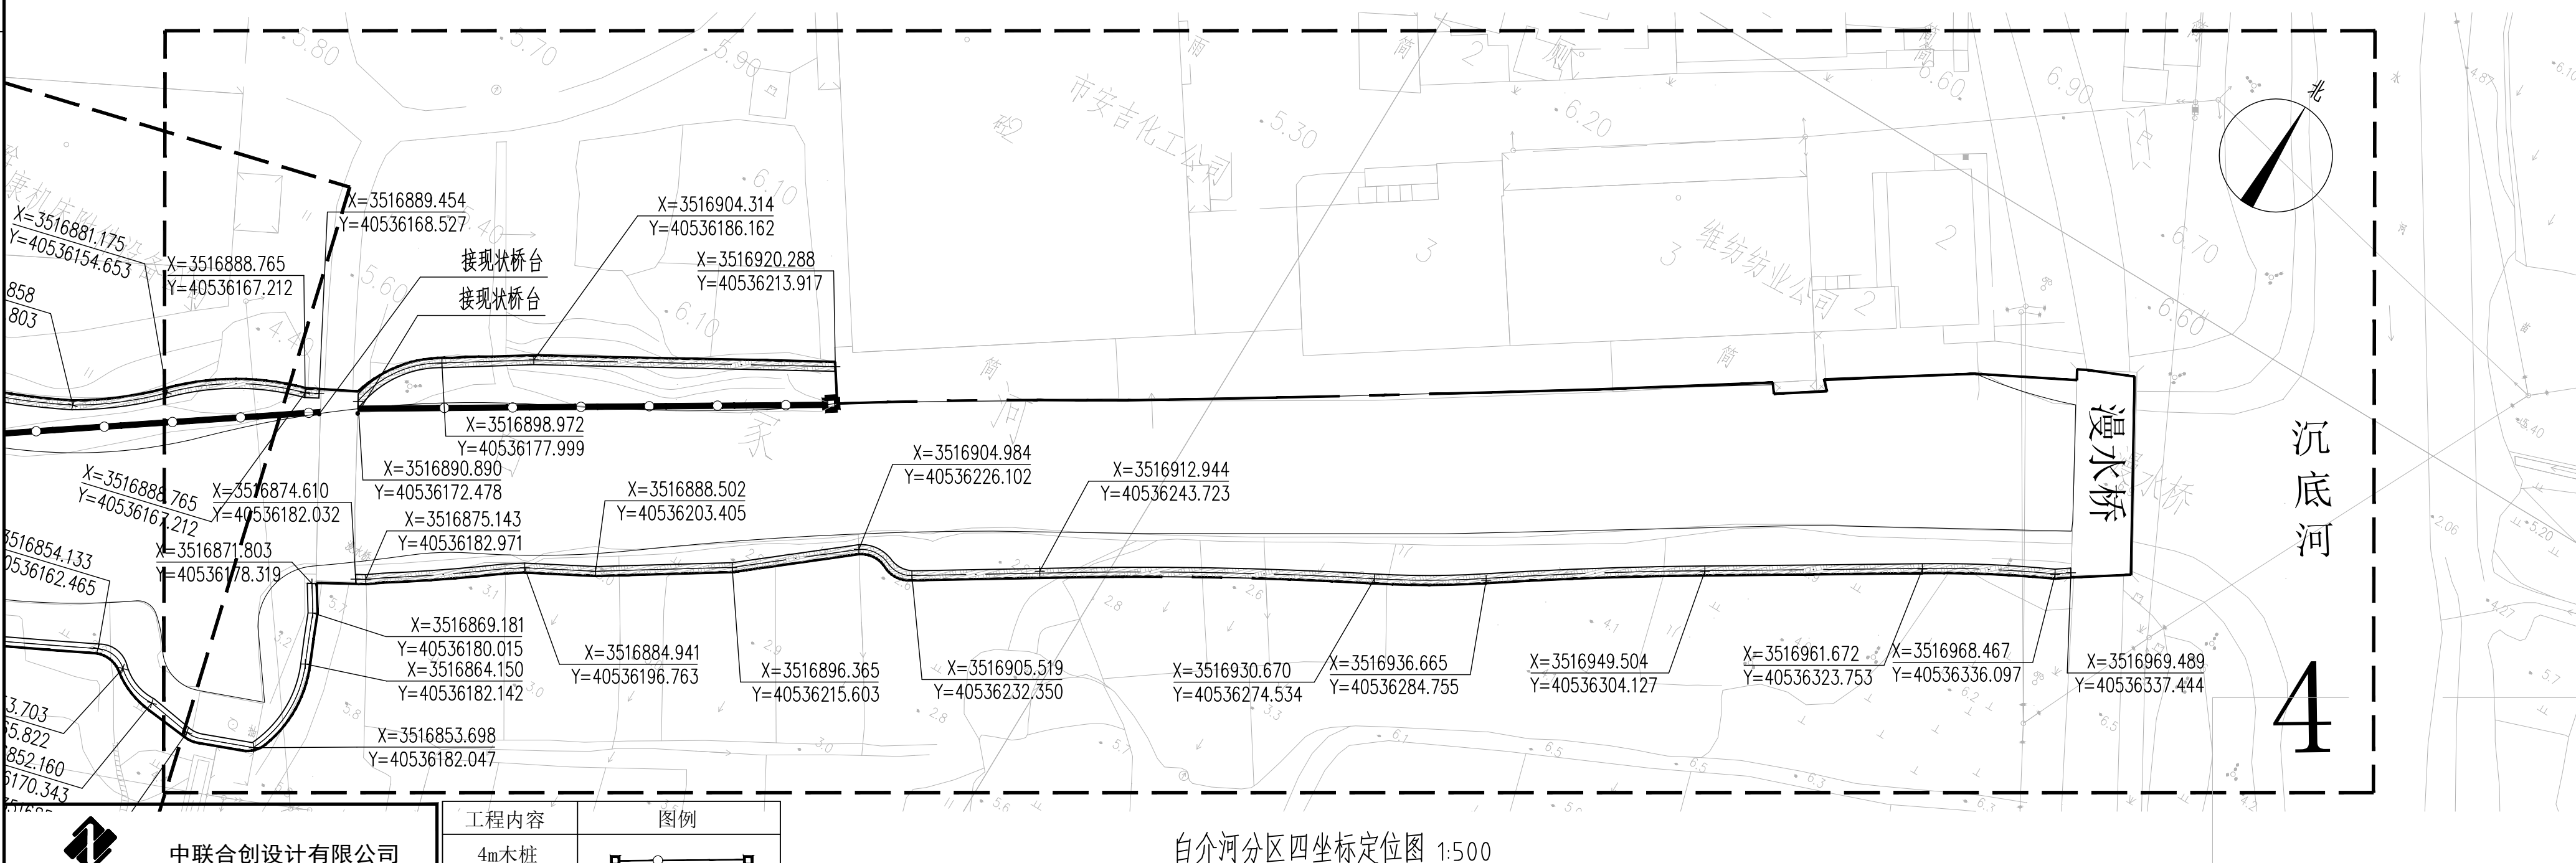

白介河分区四坐标定位图 1:500

中联合创
ZHONGLI IANHECHUANG

中联合创设计有限公司
CHINA UNITED CREATIVE DESIGN CO. LTD

■ 水利行业乙级 A122009183

工程内容	图例
4m木桩	
6m木桩	

审 定	审 核	工程负责	专业负责	校 对	设 计	制 图	工程名称	2026年祝塘镇幸福河湖建设项目
	周建刚	于淼	于淼	于淼	郭月凝	郭月凝	子项名称	祝塘镇白介河整治工程
	周建刚	于淼	于淼	于淼	郭月凝	郭月凝	建设单位	江阴市祝塘乡村投资发展有限公司

图 名	白介河分区三、分区四坐标定位图	设计阶段	施工图	工程编号	124JG241149
		专业名称	景观	图 号	LP-2. 03
		出图日期	2026-02	版 次	01