


2026年祝塘镇幸福河湖建设项目 祝塘镇白介河整治工程 施工图

二〇二六年四月

日期		
签名		
专业	景观	电气
日期		
签名		
专业	交通	给排水
日期		
签名		
专业	道路	桥梁

图纸目录				
序号	图别	图号	图名	图幅
水利部分				
1	总施	LN-00	图纸目录	A2
2	水施	LN-1. 00	工程设计说明	A2
3	水施	SS-1. 00	白介河工程位置图	A2
3	水施	SS-1. 01	白介河木桩护岸平面图	A2
4	水施	SS-2. 01	白介河木桩护岸结构断面图	A2
5	水施	SS-2. 02	4m木桩护岸剖面图	A2
6	水施	SS-2. 03	6m木桩护岸剖面图	A2
7	水施	SS-3. 01	白介河测量断面索引平面图	A2
8	水施	SS-3. 02	白介河木桩护岸断面图一	A2
9	水施	SS-3. 03	白介河木桩护岸断面图二	A2
10	水施	SS-3. 04	白介河木桩护岸断面图三	A2
11	水施	SS-3. 05	白介河木桩护岸断面图四	A2
总图部分				
1	总施	LN-1. 01	绿化设计说明	A2
2	总施	LN-2. 01	苗木清单	A2
3	总施	LP-1. 00	白介河平面分区图	A2+
4	总施	LP-1. 01	白介河分区一索引平面图	A2+
5	总施	LP-1. 02	白介河分区二索引平面图	A2+
6	总施	LP-1. 03	白介河分区三/分区四索引平面图	A2+
7	总施	LP-2. 01	白介河分区一定位平面图	A2+
8	总施	LP-2. 02	白介河分区二定位平面图	A2+
9	总施	LP-2. 03	白介河分区三/分区四定位平面图	A2+
绿化部分				
2	绿施	LS-1. 01	白介河分区一绿化布置图	A2+
3	绿施	LS-1. 02	白介河分区二绿化布置图	A2+
4	绿施	LS-1. 03	白介河分区三、分区四绿化布置图	A2+
详图部分				
1	详施	LD-1. 01	通用做法详图	A2

 

未盖技术出图章本图纸无效



中联合创
ZHONGLIANHECHUANG


中联合创设计有限公司
CHINA UNITED CREATIVE DESIGN CO.,LTD

■ 水利行业乙级 A122009183




浙江新中环建筑设计有限公司

证书等级:建筑甲级、风景园林甲级 证书编号: A133000701
证书等级:市政乙级 证书编号: A233000708
证书等级:城乡规划乙级 证书编号: 自资规甲字23330783

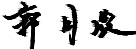审 定	审 核	工程负责	专业负责	校 对	设 计	制 图	工程名称	2026年祝塘镇幸福河湖建设项目	图 名	图纸目录	设计阶段	施工图	工程编号	124JG241149
	周建刚	于淼	于淼	于淼	郭月凝	郭月凝	子项名称	祝塘镇白介河整治工程			专业名称	水利	图 号	LN-1. 01
							建设单位	江阴市祝塘乡村投资发展有限公司			出图日期	2026-04	版 次	01

日期		
签名		
专业	景观	电气
日期		
签名		
专业	交通	给排水
日期		
签名		
专业	路桥	桥梁

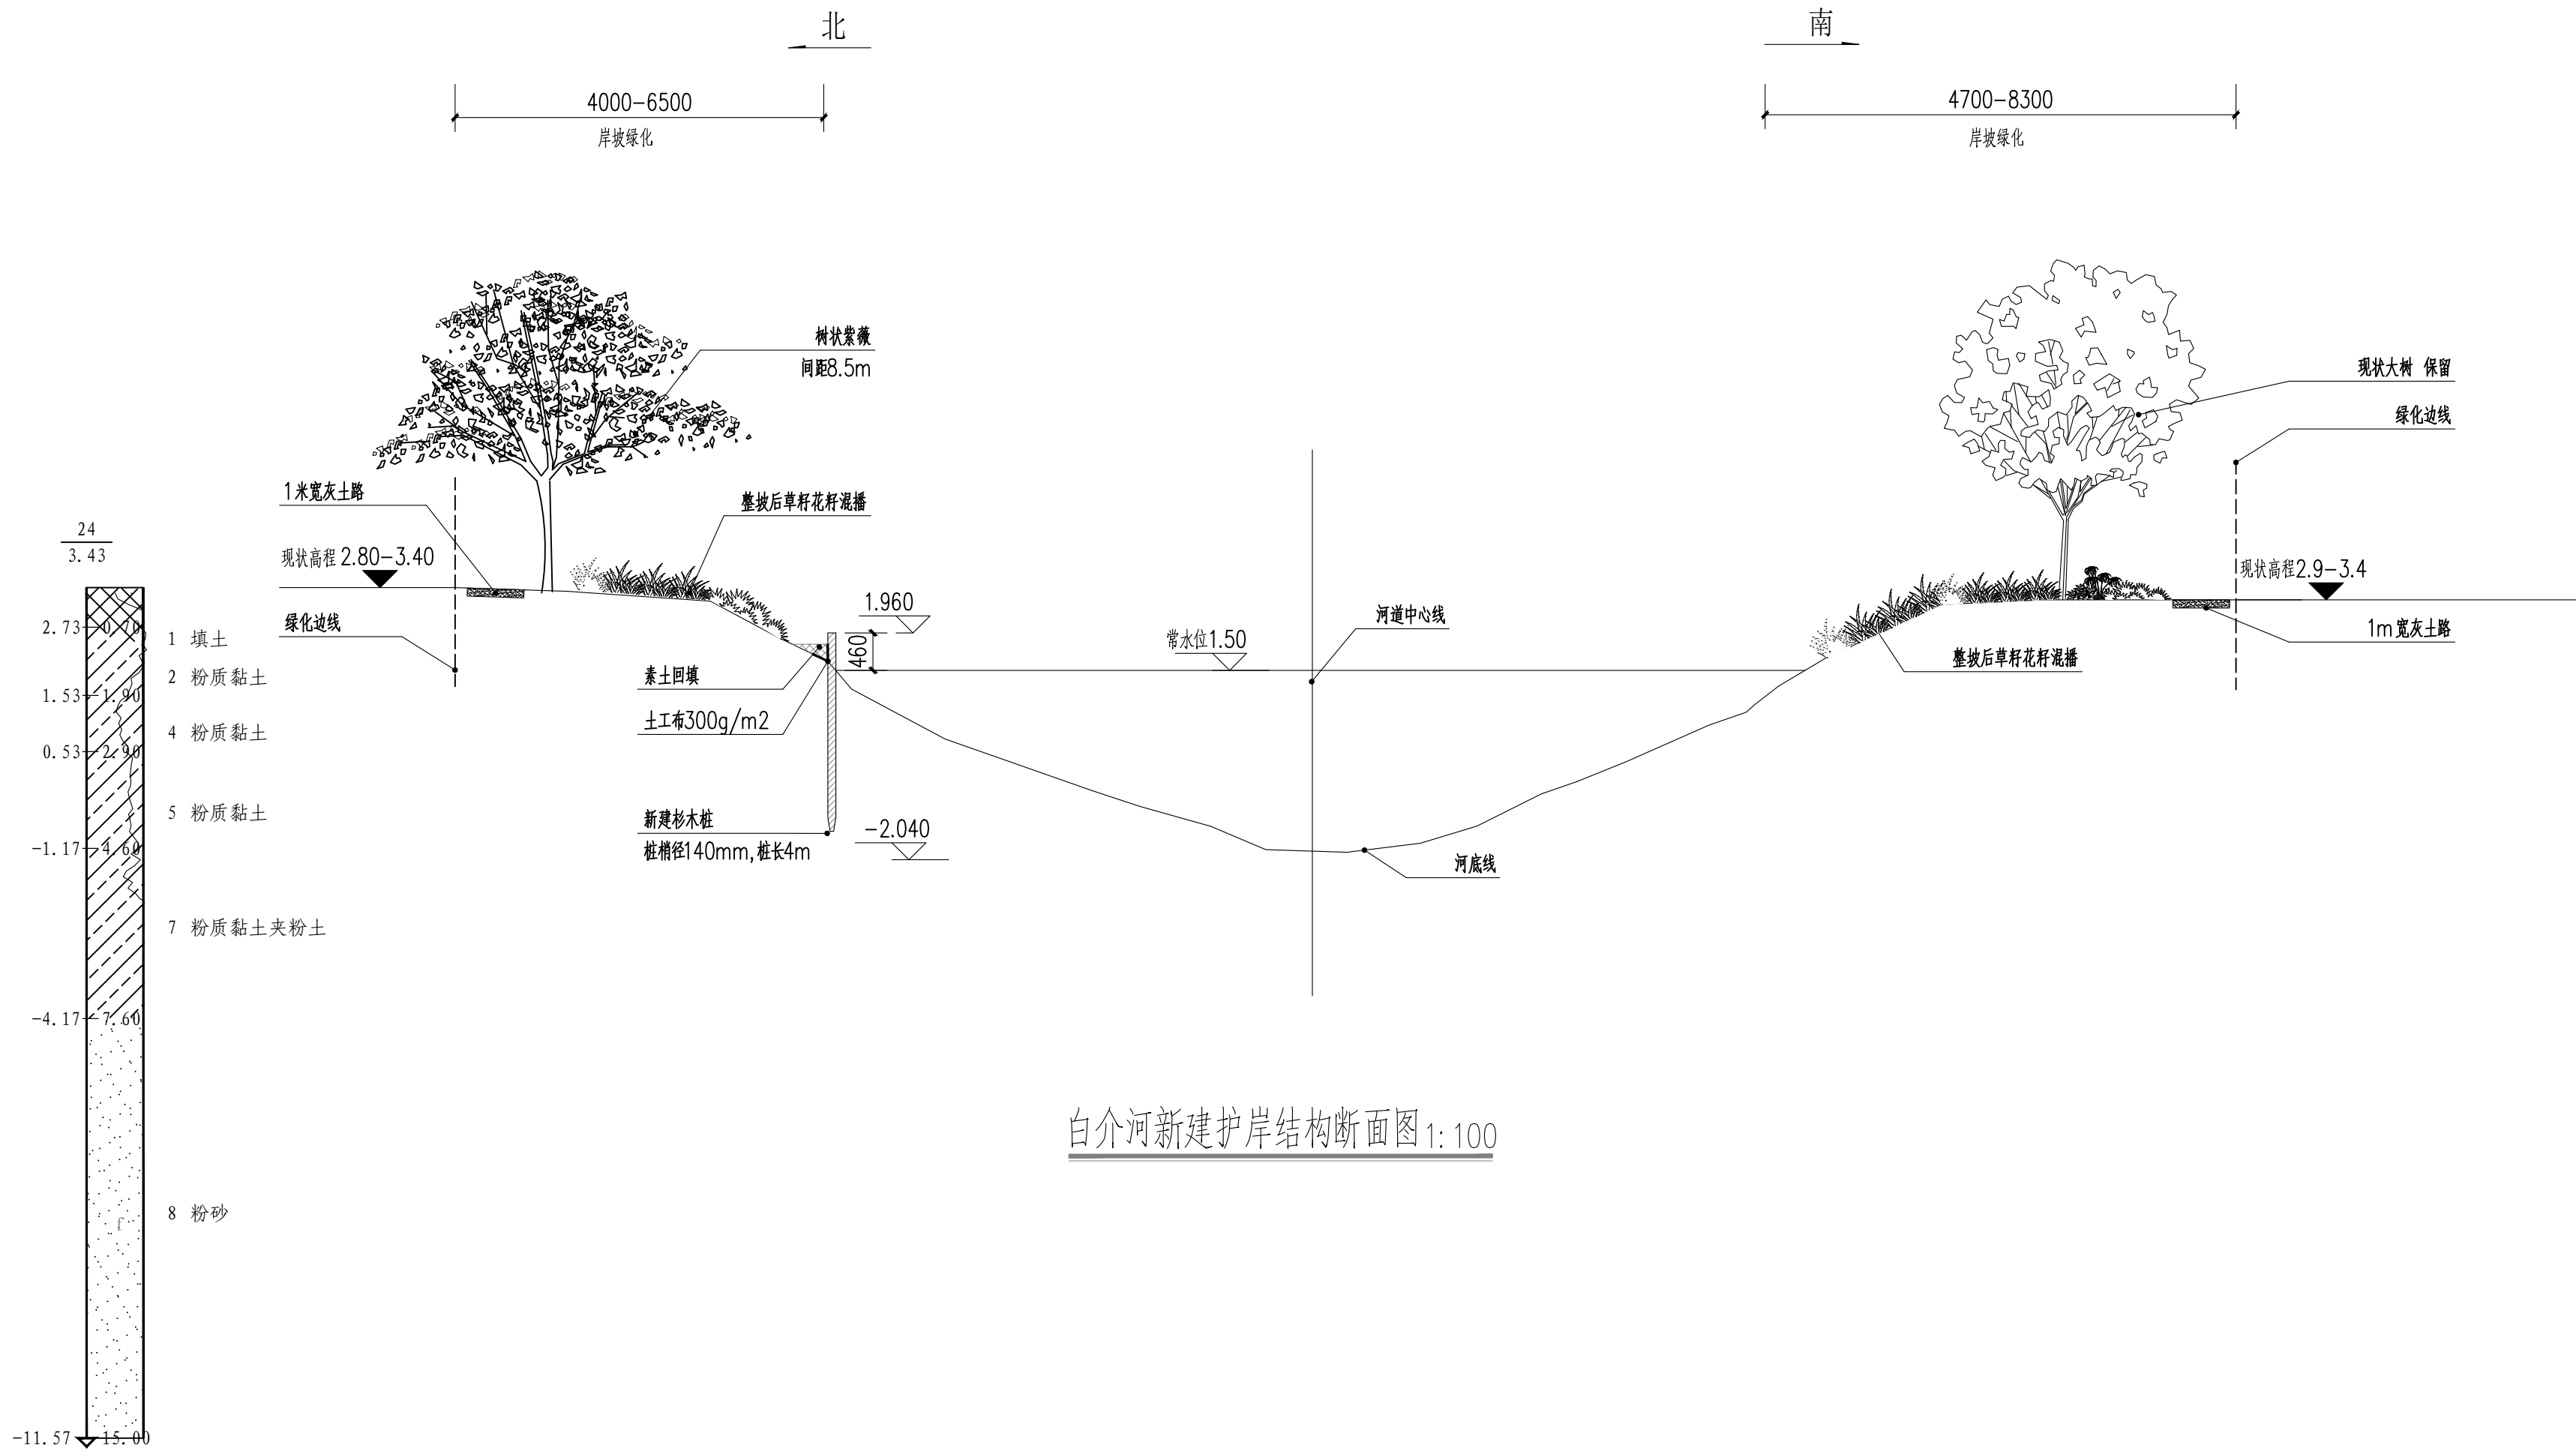

白介河新建护岸结构断面图 1:100



中联合创设计有限公司
CHINA UNITED CREATIVE DESIGN CO., LTD.

■ 水利行业乙级 A122009183



浙江新中环建筑设计有限公司

证书等级: 建筑甲级、风景园林甲级 证书编号: A133000701
证书等级: 市政乙级 证书编号: A233000708
证书等级: 城乡规划乙级 证书编号: 自资规甲字23330783

审 定	审 核	工程负责	专业负责	校 对	设 计	制 图	工程名称	2026年祝塘镇幸福河湖建设项目
	周建刚	于淼	于淼	于淼	郭月凝	郭月凝	子项名称	祝塘镇白介河整治工程
	周建刚	于淼	于淼	于淼	郭月凝	郭月凝	建设单位	江阴市祝塘乡村投资发展有限公司


图 名

白介河新建护岸结构断面图


设计阶段	施工图	工程编号	124JG241149
专业名称	水利	图 号	SS-2.01
出图日期	2026-04	版 次	01

未盖技术出图章本图纸无效

日期		
签名		
专业	景观	电气
日期		
签名		
专业	交通	给排水
日期		
签名		
专业	道路	桥梁

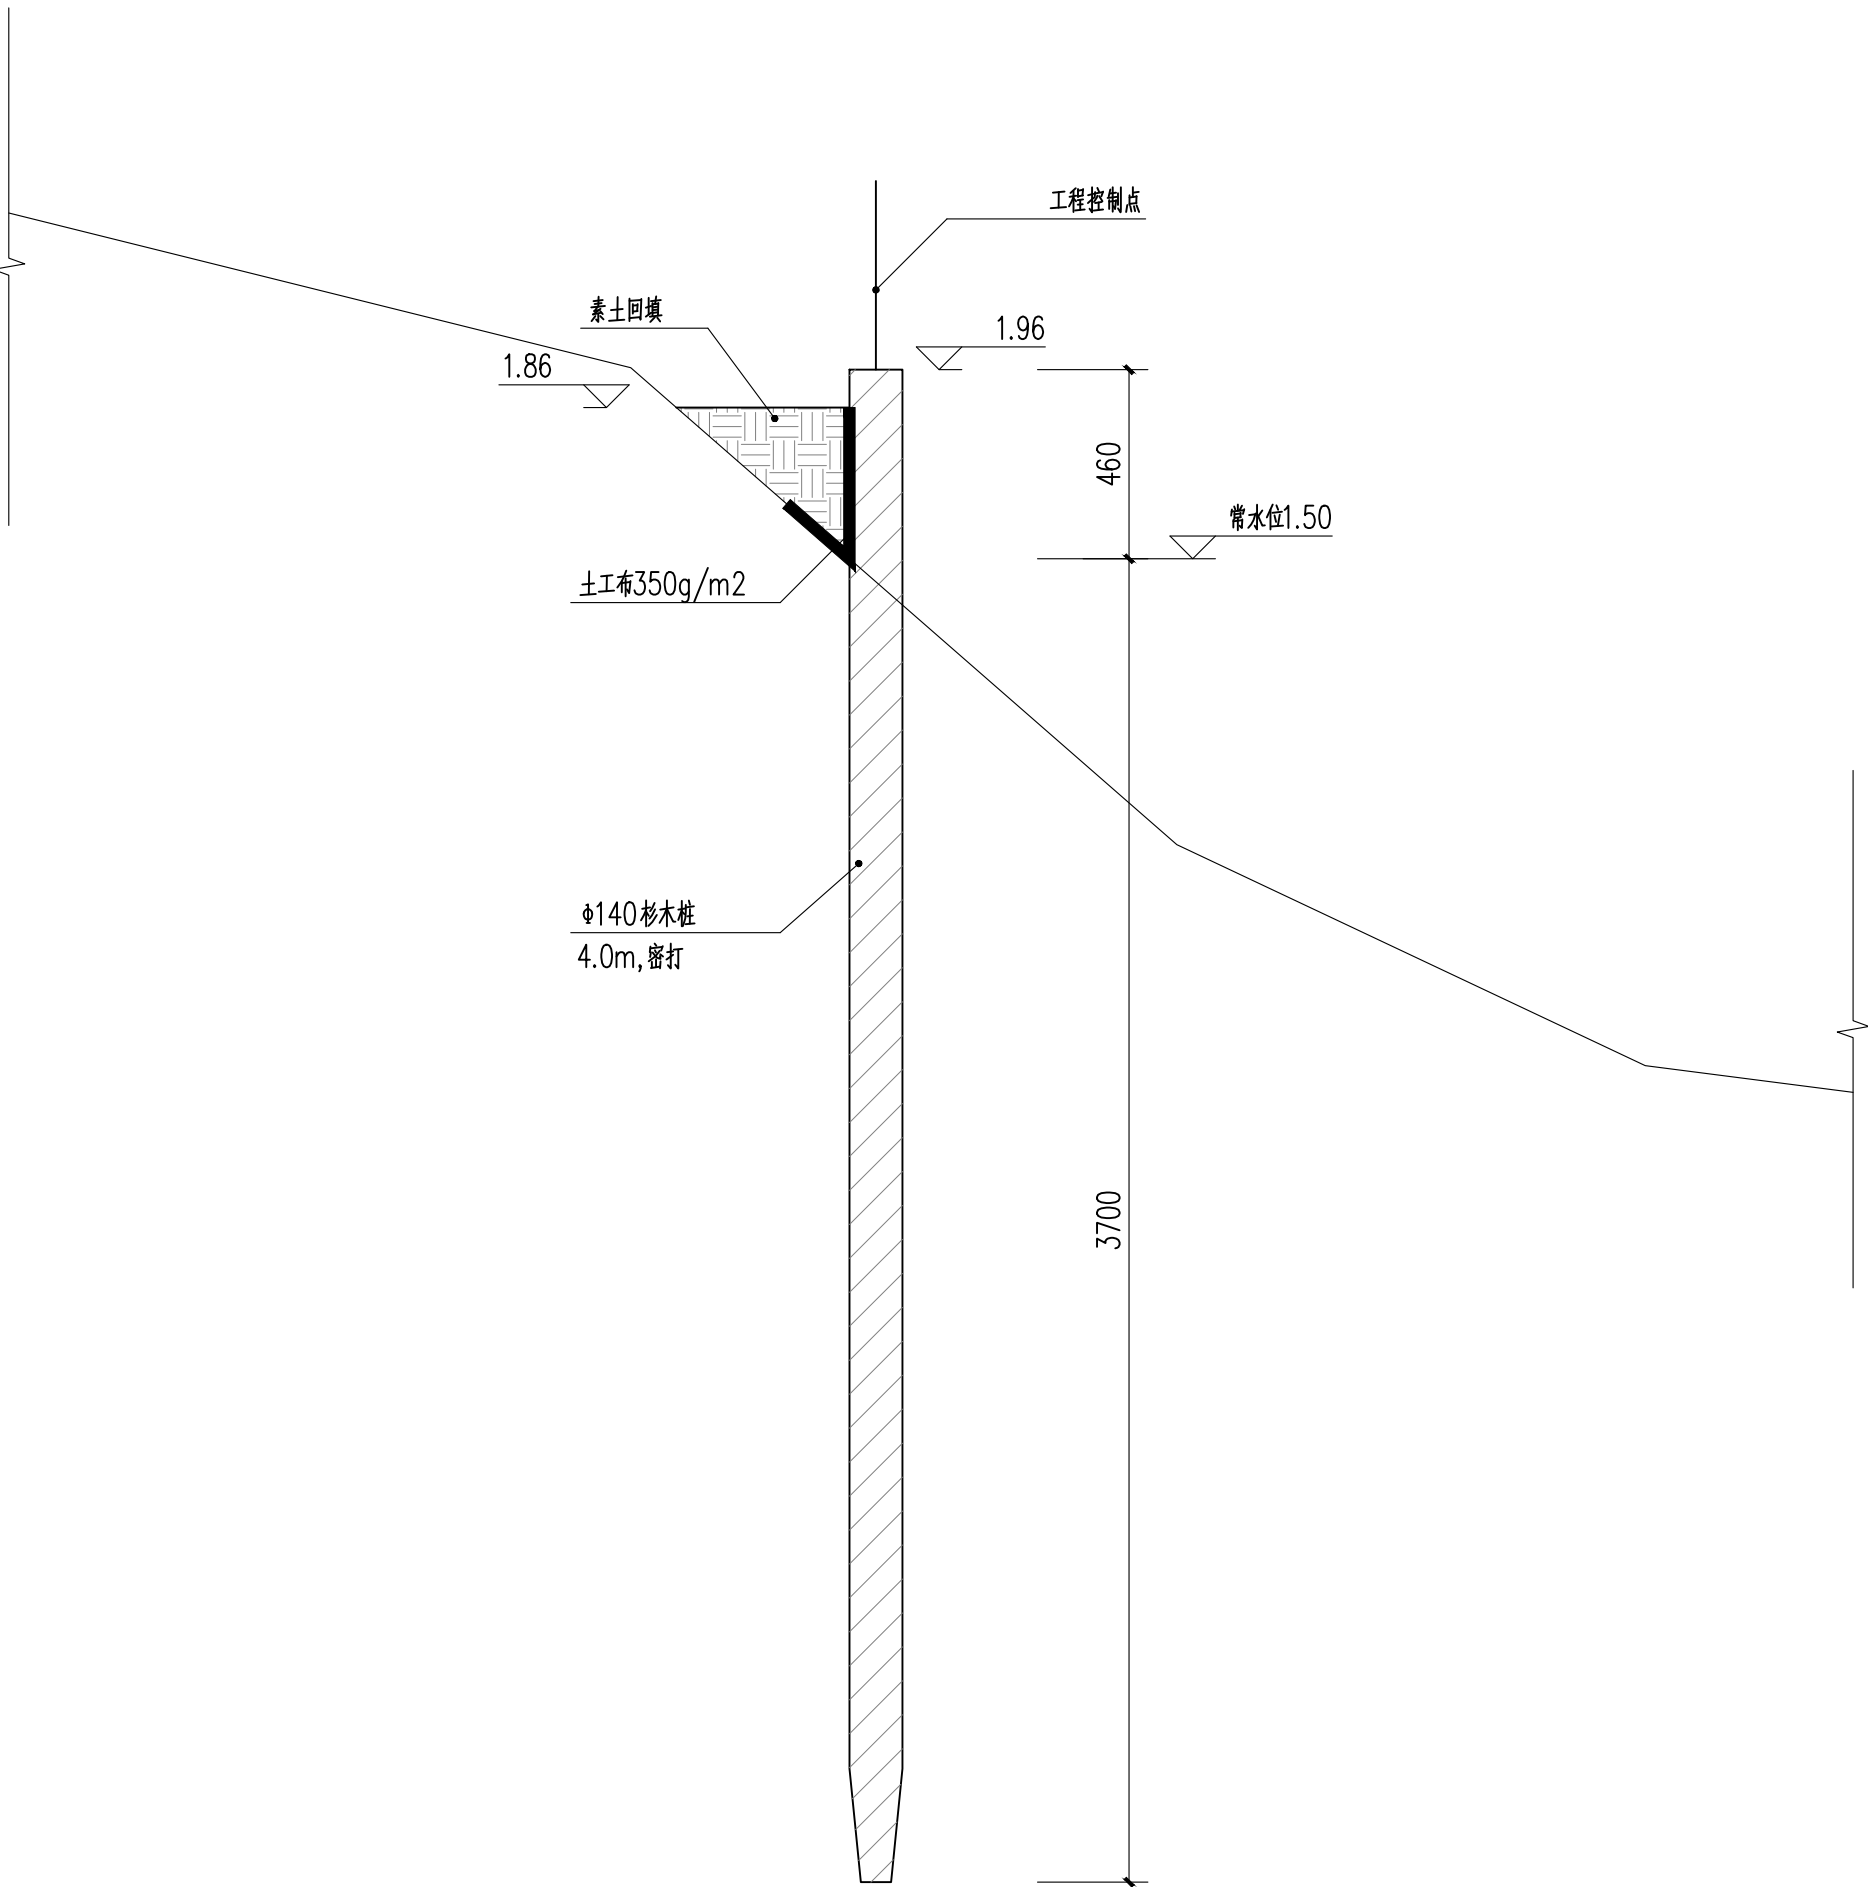


4 m 木桩护岸剖面图 1:20

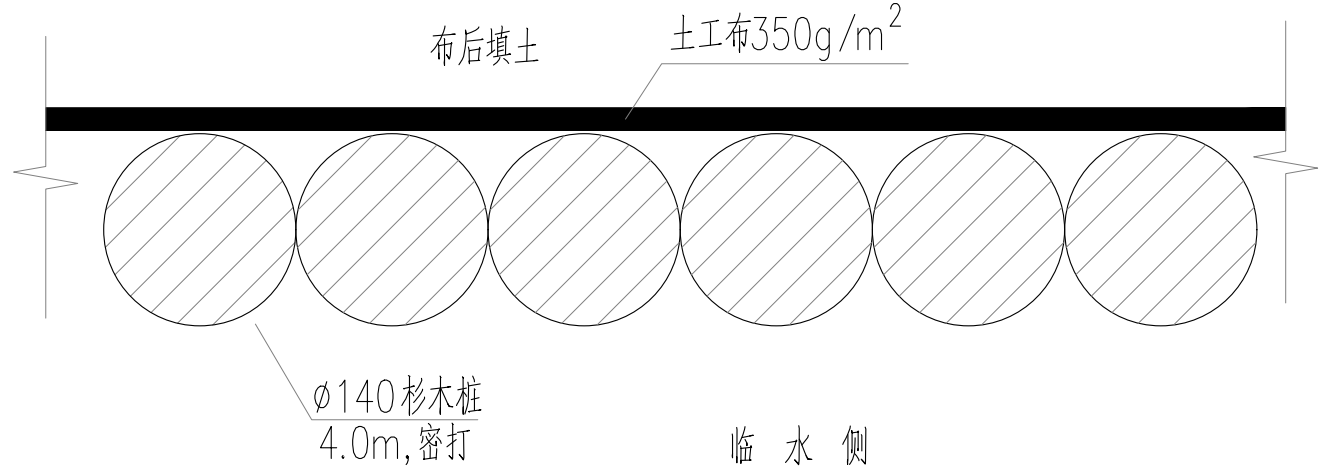

说明：

- 如图尺寸单位为毫米，地形高程以m计，高程系统为国家85高程。
- 木桩桩长为4.00m，桩梢径不小于140mm，全程密打，桩顶高程为1.96m，采用杉木。
- 木桩桩位根据现场实际施打情况确定，先放样找出标高为1.50m的等高线。
- 桩后全线铺设土工布，350g/m²，土工布竖直方向宽度为0.2m，水平方向宽度为0.2m，布后回填粉质粘土，采用含水量适中的粘土分层夯实分层厚度不大于30cm夯实后土的密实度不得低于91%。土质应符合有关要求，并控制好含水量，填土中不得含有淤泥、植物根茎、垃圾杂物等。回填土采用人工压实。填土顶高程为1.86m。

 

中联合创
ZHONGLIANHECHUANG

中联合创设计有限公司
CHINA UNITED CREATIVE DESIGN CO., LTD



■ 水利行业乙级 A122009183

浙江新中环建筑设计有限公司

证书等级:建筑甲级、风景园林甲级 证书编号: A133000701
证书等级:市政乙级 证书编号: A233000708
证书等级:城乡规划乙级 证书编号: 自资规甲字 23330783

													未盖技术出图章本图纸无效	
审 定	审 核	工程负责	专业负责	校 对	设 计	制 图	工程名称	2026年祝塘镇幸福河湖建设项目	图 名	4m木桩护岸剖面图	设计阶段	施工图	工程编号	124JG241149
	周建刚	于淼	于淼	于淼	郭月凝	郭月凝	子项名称	祝塘镇白介河整治工程			专业名称	水利	图 号	SS-2. 02
	周建刚	于淼	于淼	于淼	郭月凝	郭月凝	建设单位	江阴市祝塘乡村投资发展有限公司			出图日期	2026-04	版 次	01

日期		
签名		
专业	景观	电气
日期		
签名		
专业	交通	给排水
日期		
签名		
专业	道路	桥梁

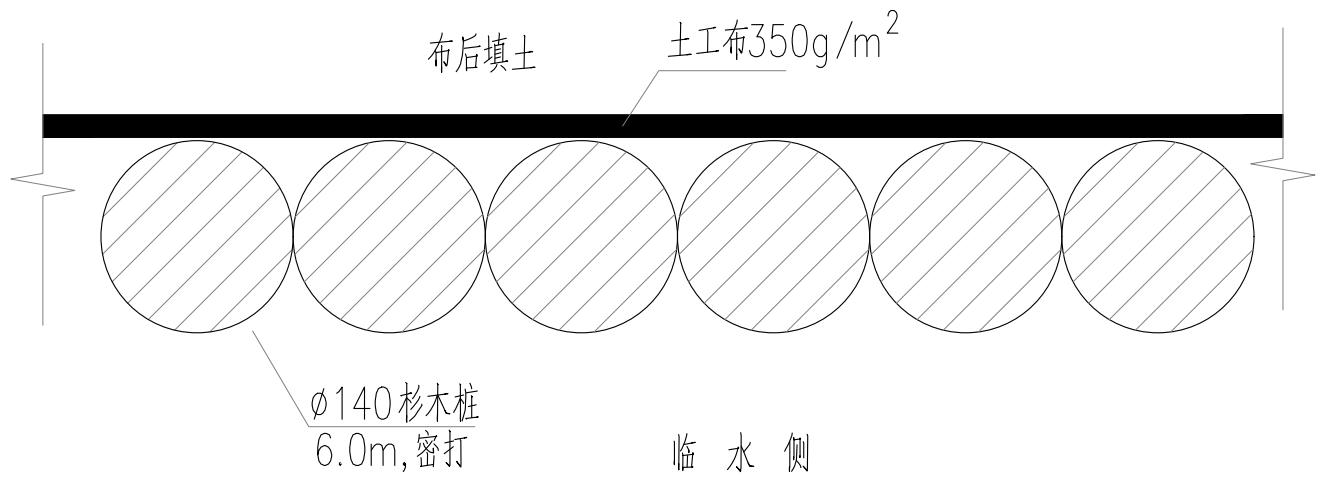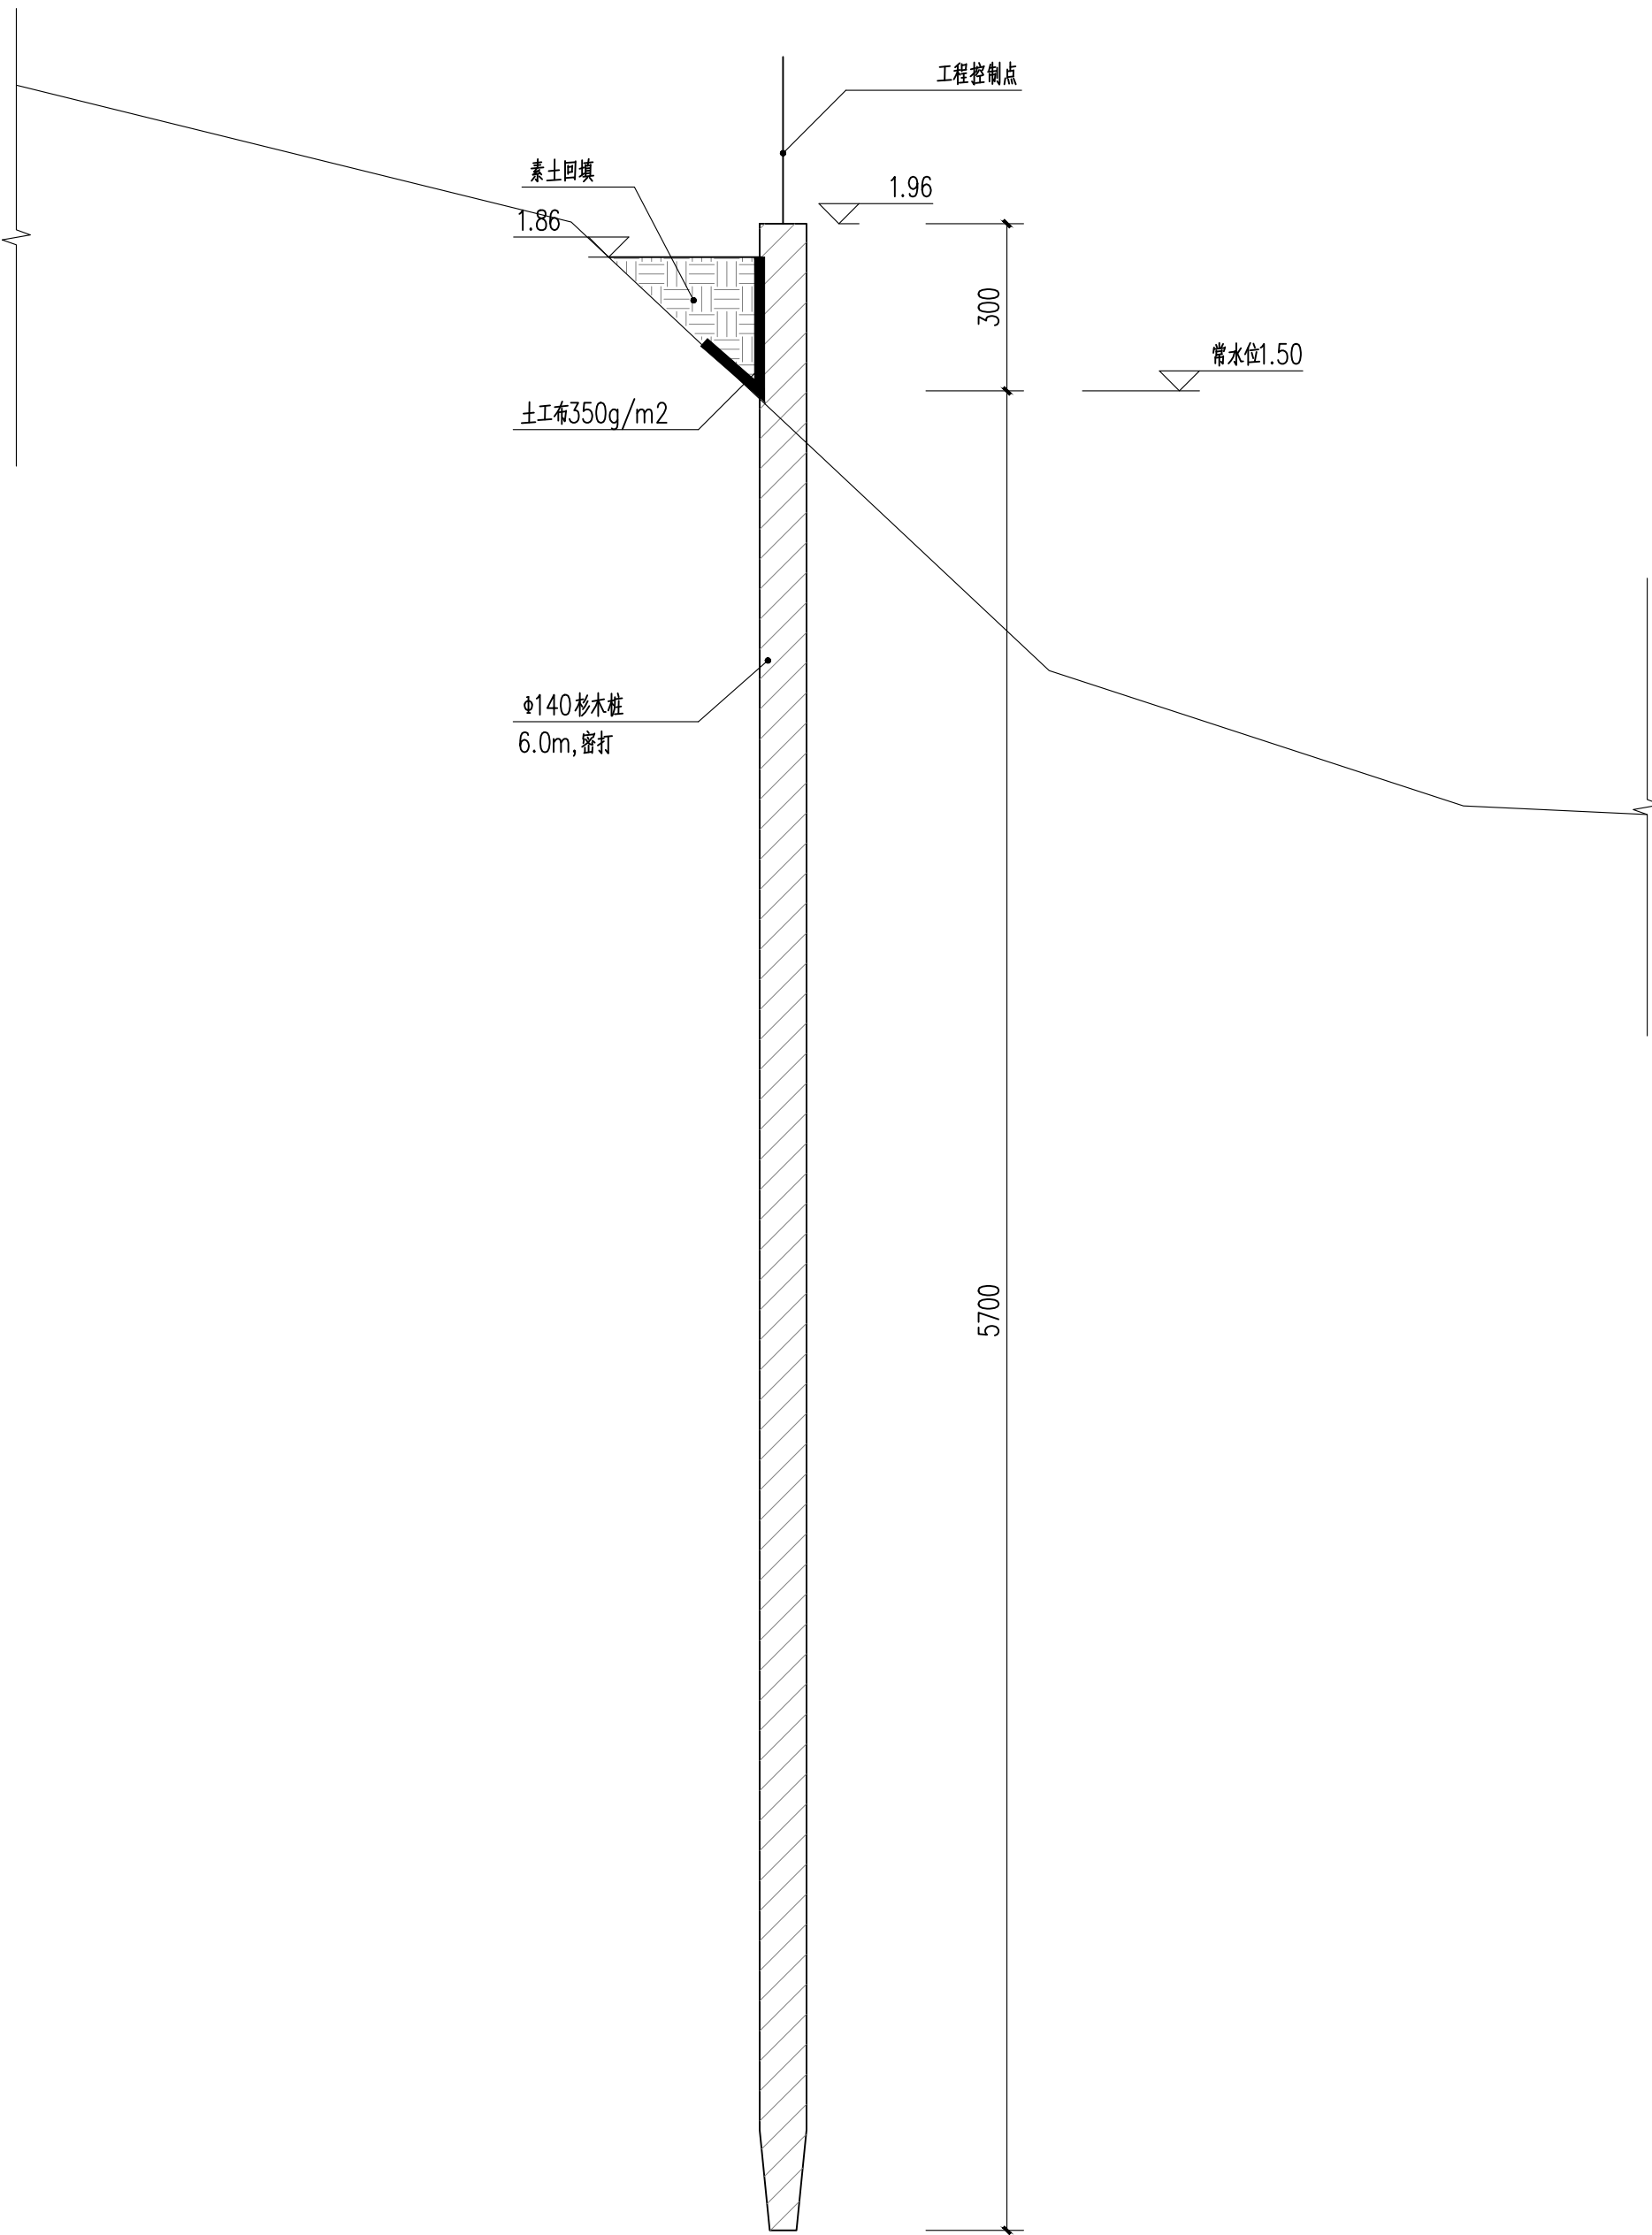

说明:

- 如图尺寸单位为毫米，地形高程以m计，高程系统为国家85高程。
- 木桩桩长为6.00m，桩梢径不小于140mm，全程密打，桩顶高程为1.96m，采用杉木。
- 木桩桩位根据现场实际施打情况确定，先放样找出标高为1.50m的等高线。
- 桩后全线铺设土工布， $350\text{g}/\text{m}^2$ ，土工布竖直方向宽度为0.2m，水平方向宽度为0.2m，布后回填粉质粘土，采用含水量适中的粘土分层夯实，分层厚度不大于30cm，夯实后的密实度不得低于91%。土质应符合有关要求，并控制好含水量，填土中不得含有淤泥、植物根茎、垃圾杂物等。回填土采用人工压实。填土顶高程为1.86m。

6m木桩护岸剖面图 1:20



中联合创设计有限公司
CHINA UNITED CREATIVE DESIGN CO., LTD
■ 水利行业乙级 A122009183




浙江新中环建筑设计有限公司
证书等级: 建筑甲级、风景园林甲级 证书编号: A133000701
证书等级: 市政乙级 证书编号: A233000708
证书等级: 城乡规划乙级 证书编号: 自资规甲字23330783

审 定	审 核	工程负责	专业负责	校 对	设 计	制 图	工程名称	2026年祝塘镇幸福河湖建设项目	图 名	6m木桩护岸剖面图	设计阶段	施工图	工程编号	124JG241149
	周建刚	于淼	于淼	于淼	郭月凝	郭月凝	子项名称	祝塘镇白介河整治工程			专业名称	水利	图 号	SS-2.03
	周建刚	于淼	于淼	于淼	郭月凝	郭月凝	建设单位	江阴市祝塘乡村投资发展有限公司			出图日期	2026-04	版 次	01

未盖技术出图章本图纸无效

日期		
签名		
专业	景观	电气
日期		
签名		
专业	交通	给排水
日期		
签名		
专业	道路	桥梁

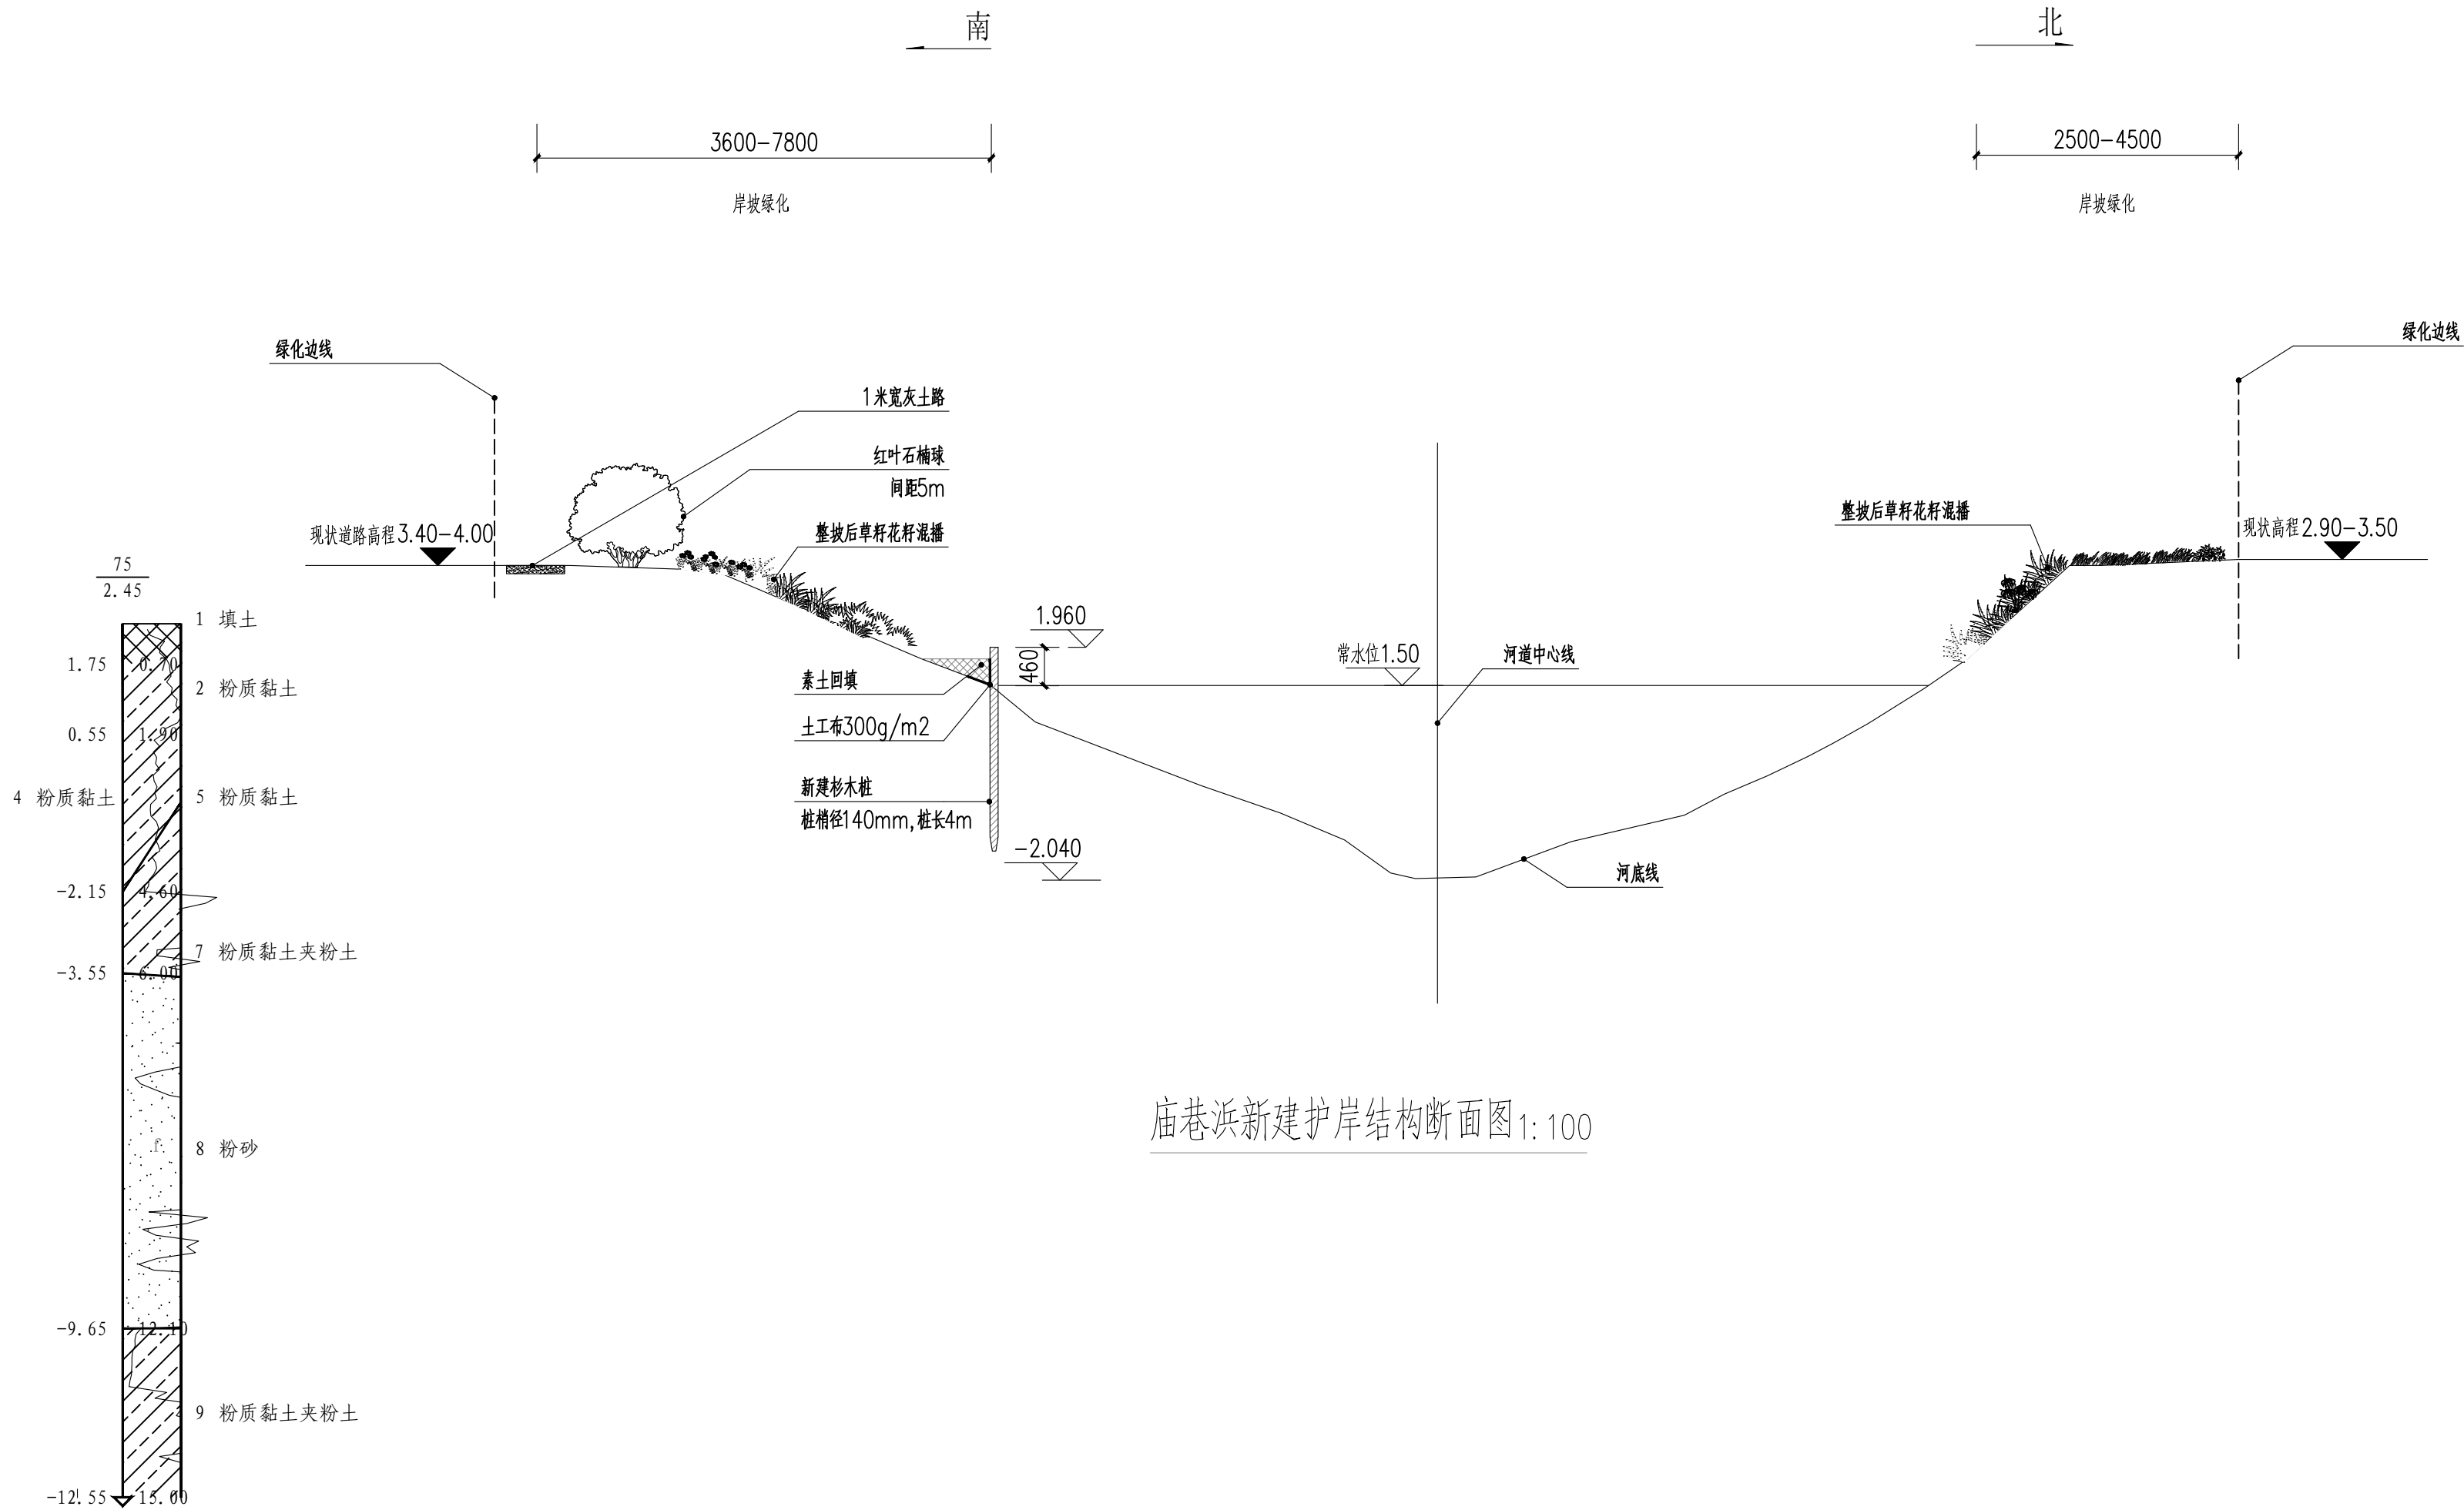

庙巷浜新建护岸结构断面图 1:100



中联合创设计有限公司
CHINA UNITED CREATIVE DESIGN CO., LTD

■ 水利行业乙级 A122009183



浙江新中环建筑设计有限公司

证书等级: 建筑甲级、风景园林甲级 证书编号: A133000701
证书等级: 市政乙级 证书编号: A233000708
证书等级: 城乡规划乙级 证书编号: 自资规甲字23330783

审 定	审 核	工程负责	专业负责	校 对	设 计	制 图	工程名称	2026年祝塘镇幸福河湖建设项目
	周建刚	于淼	于淼	于淼	郭月凝	郭月凝	子项名称	祝塘镇庙巷浜整治工程
					郭月凝	郭月凝	建设单位	江阴市祝塘乡村投资发展有限公司


图 名

庙巷浜新建护岸结构断面图


设计阶段	施工图	工程编号	124JG241149
专业名称	水利	图 号	SS-2.01
出图日期	2026-04	版 次	01

未盖技术出图章本图纸无效

日期		
签名		
专业	景观	电气
日期		
签名		
专业	交通	给排水
日期		
签名		
专业	道路	桥梁

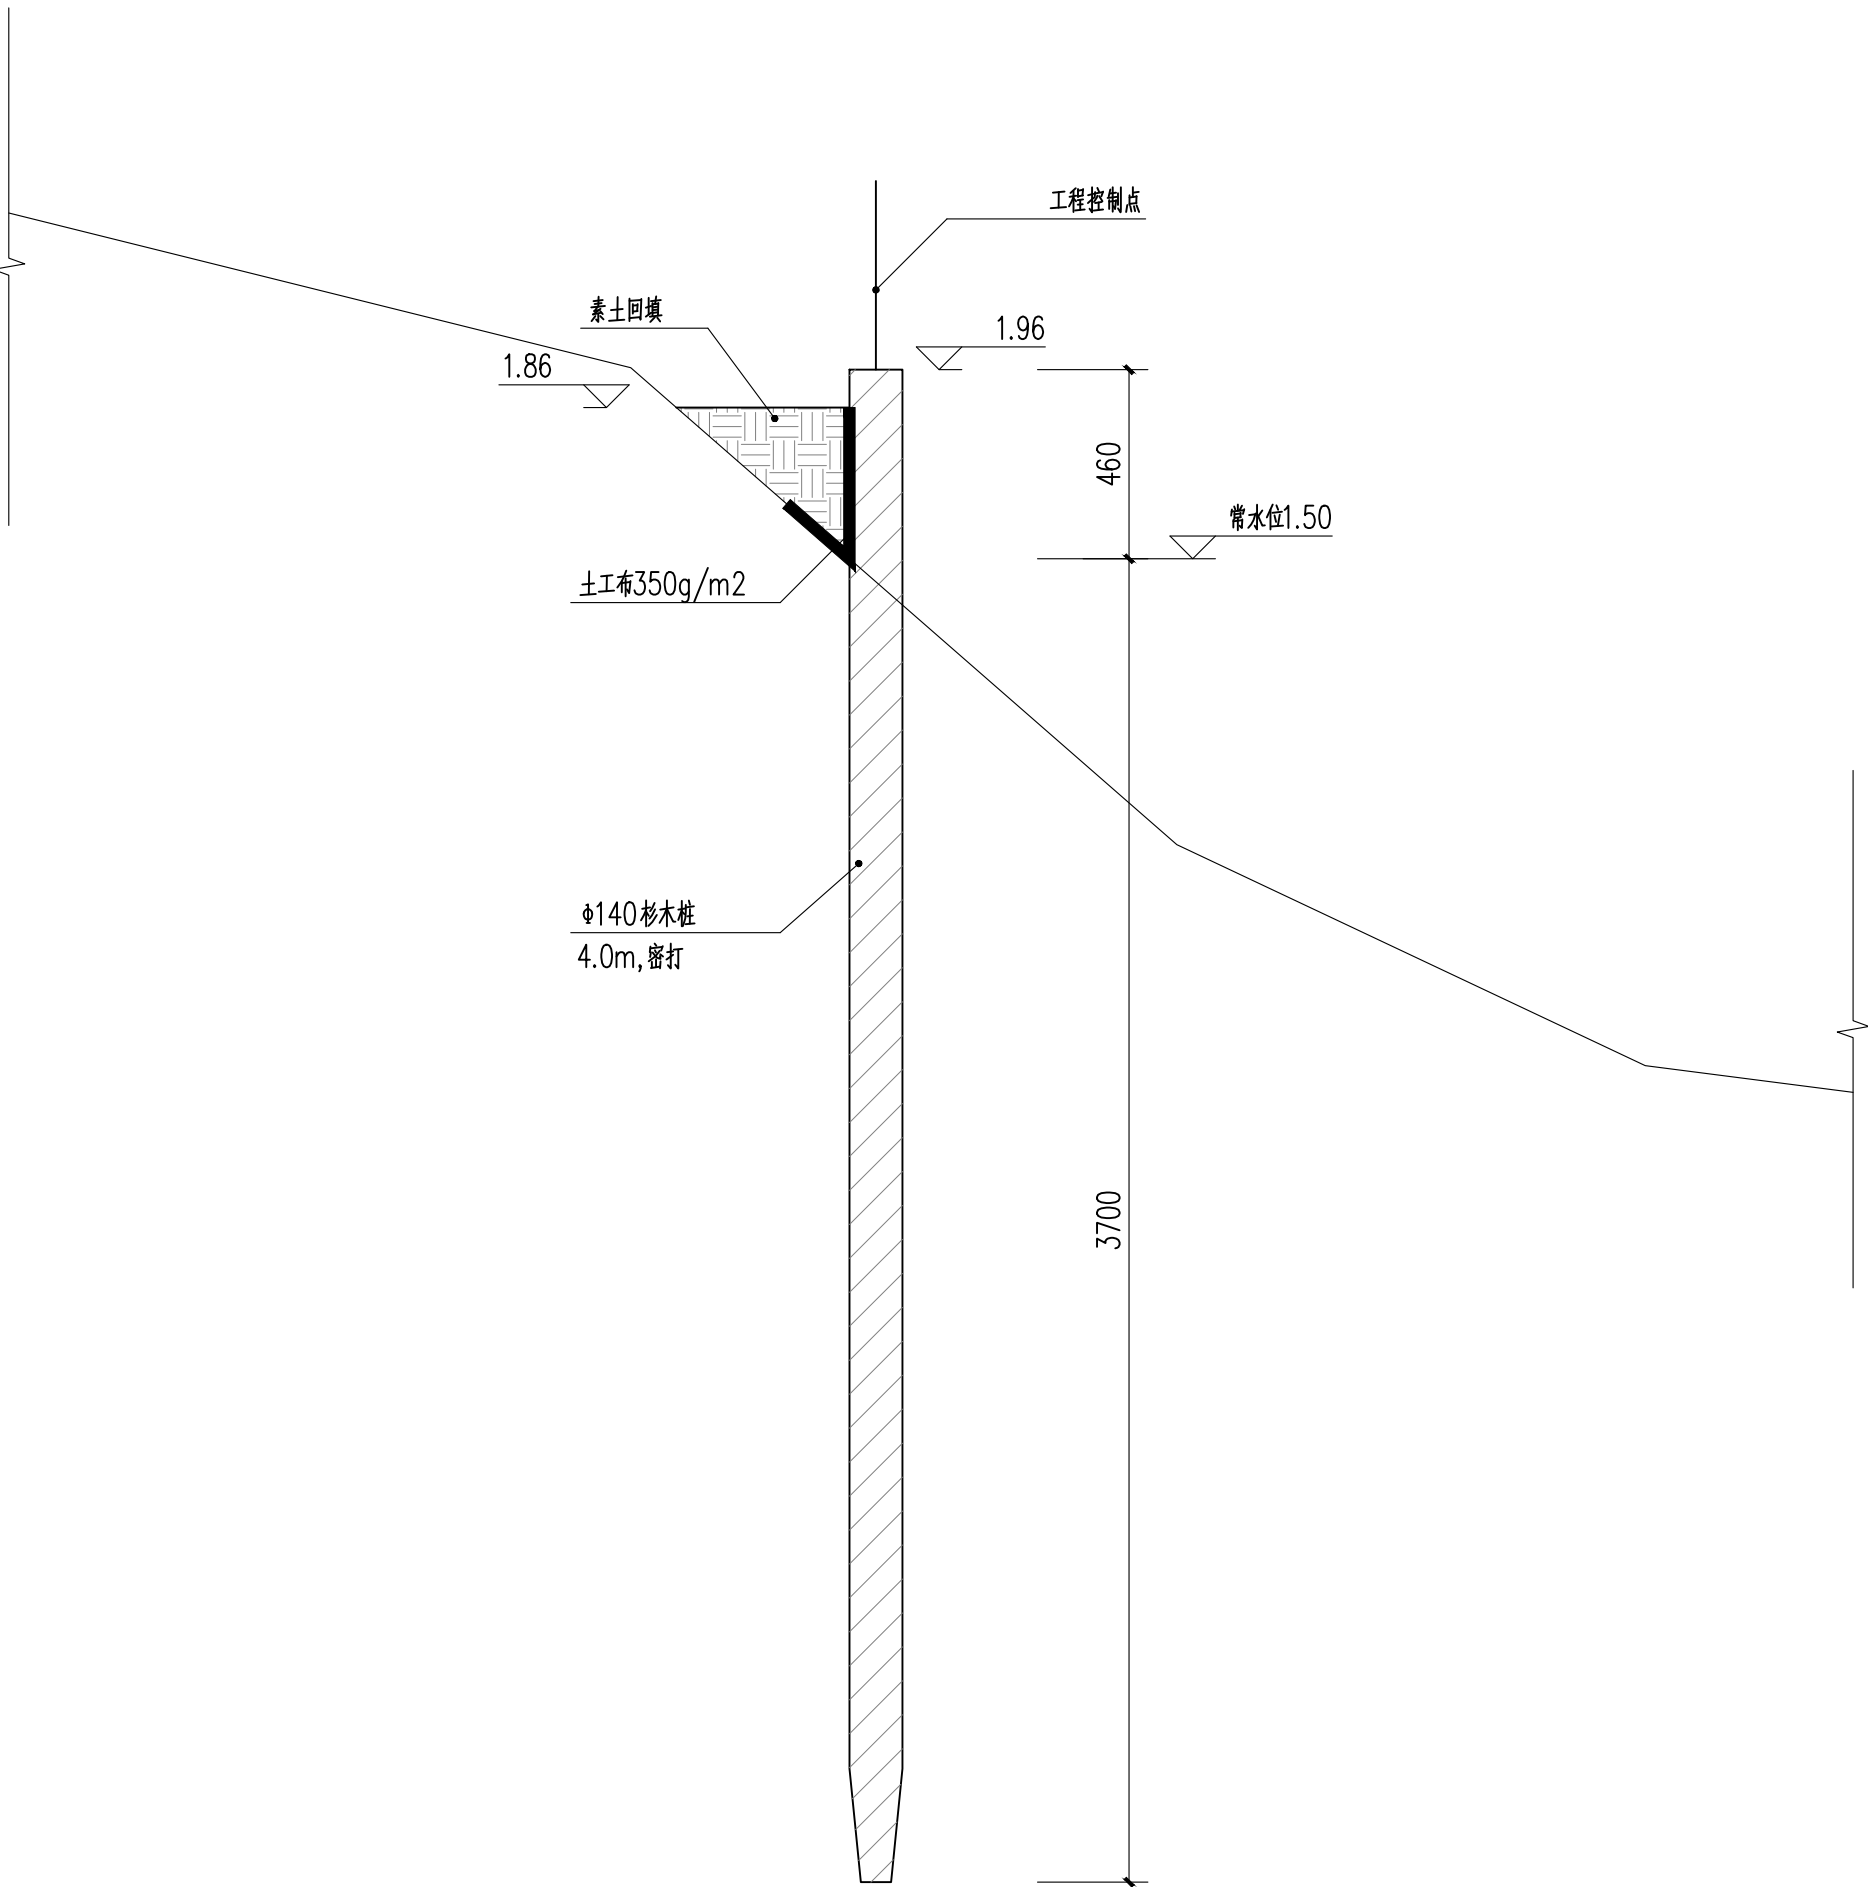


4 m 木桩护岸剖面图 1:20

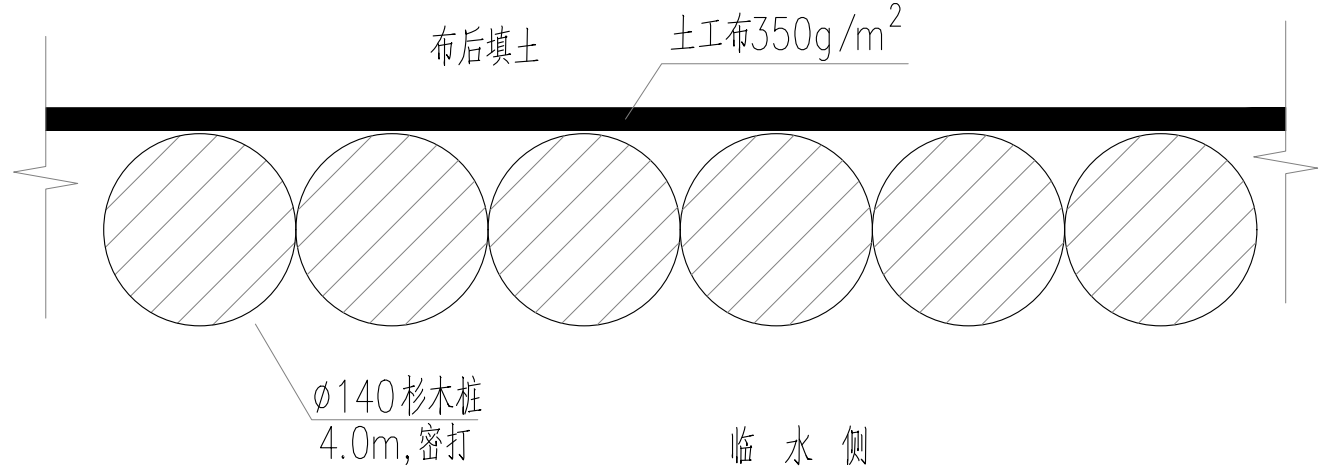

说明：

- 如图尺寸单位为毫米，地形高程以m计，高程系统为国家85高程。
- 木桩桩长为4.00m，桩梢径不小于140mm，全程密打，桩顶高程为1.96m，采用杉木。
- 木桩桩位根据现场实际施打情况确定，先放样找出标高为1.50m的等高线。
- 桩后全线铺设土工布，350g/m²，土工布竖直方向宽度为0.2m，水平方向宽度为0.2m，布后回填粉质粘土，采用含水量适中的粘土分层夯实分层厚度不大于30cm夯实后土的密实度不得低于91%。土质应符合有关要求，并控制好含水量，填土中不得含有淤泥、植物根茎、垃圾杂物等。回填土采用人工压实。填土顶高程为1.86m。

 



中联合创
ZHONGLIANHECHUANG

中联合创设计有限公司
CHINA UNITED CREATIVE DESIGN CO., LTD

■ 水利行业乙级 A122009183



浙江新中环建筑设计有限公司

证书等级: 建筑甲级、风景园林甲级 证书编号: A133000701
证书等级: 市政乙级 证书编号: A233000708
证书等级: 城乡规划乙级 证书编号: 自资规甲字23330783

审 定	审 核	工程负责	专业负责	校 对	设 计	制 图	工程名称	2026年祝塘镇幸福河湖建设项目
	周建刚	于淼	于淼	于淼	郭月凝	郭月凝	子项名称	祝塘镇庙巷浜整治工程
	周建刚	于淼	于淼	于淼	郭月凝	郭月凝	建设单位	江阴市祝塘乡村投资发展有限公司

图 名	4m木桩护岸剖面图	设计阶段	施工图	工程编号	124JG241149
		专业名称	水利	图 号	SS-2. 02
		出图日期	2026-04	版 次	01

未盖技术出图章本图纸无效