



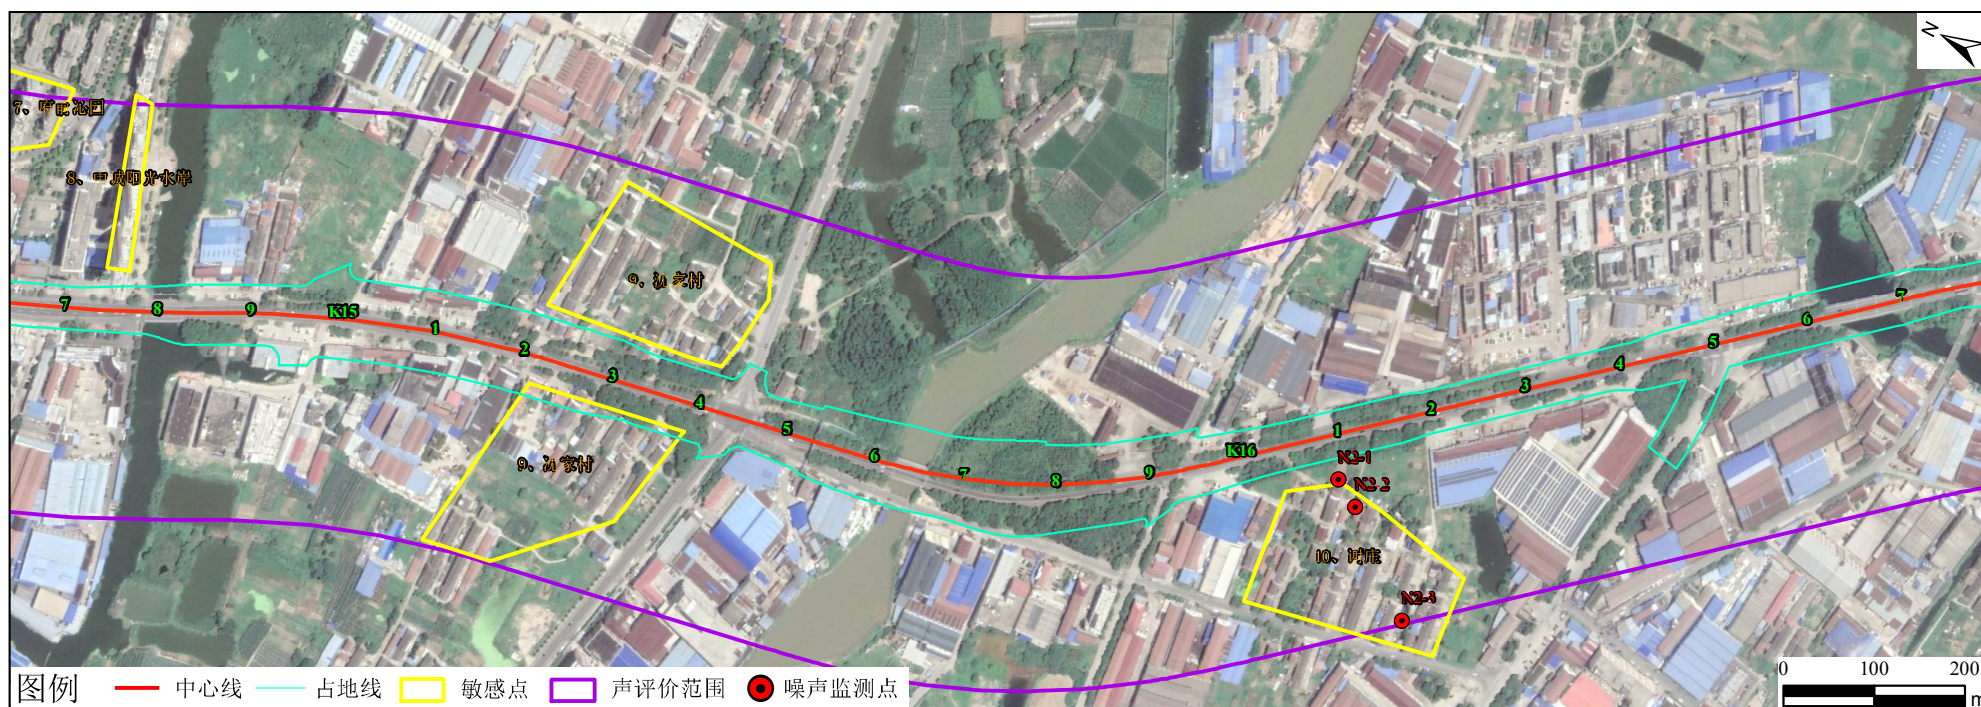

附图二 路线总平面布置及监测点位图 (1 / 2)

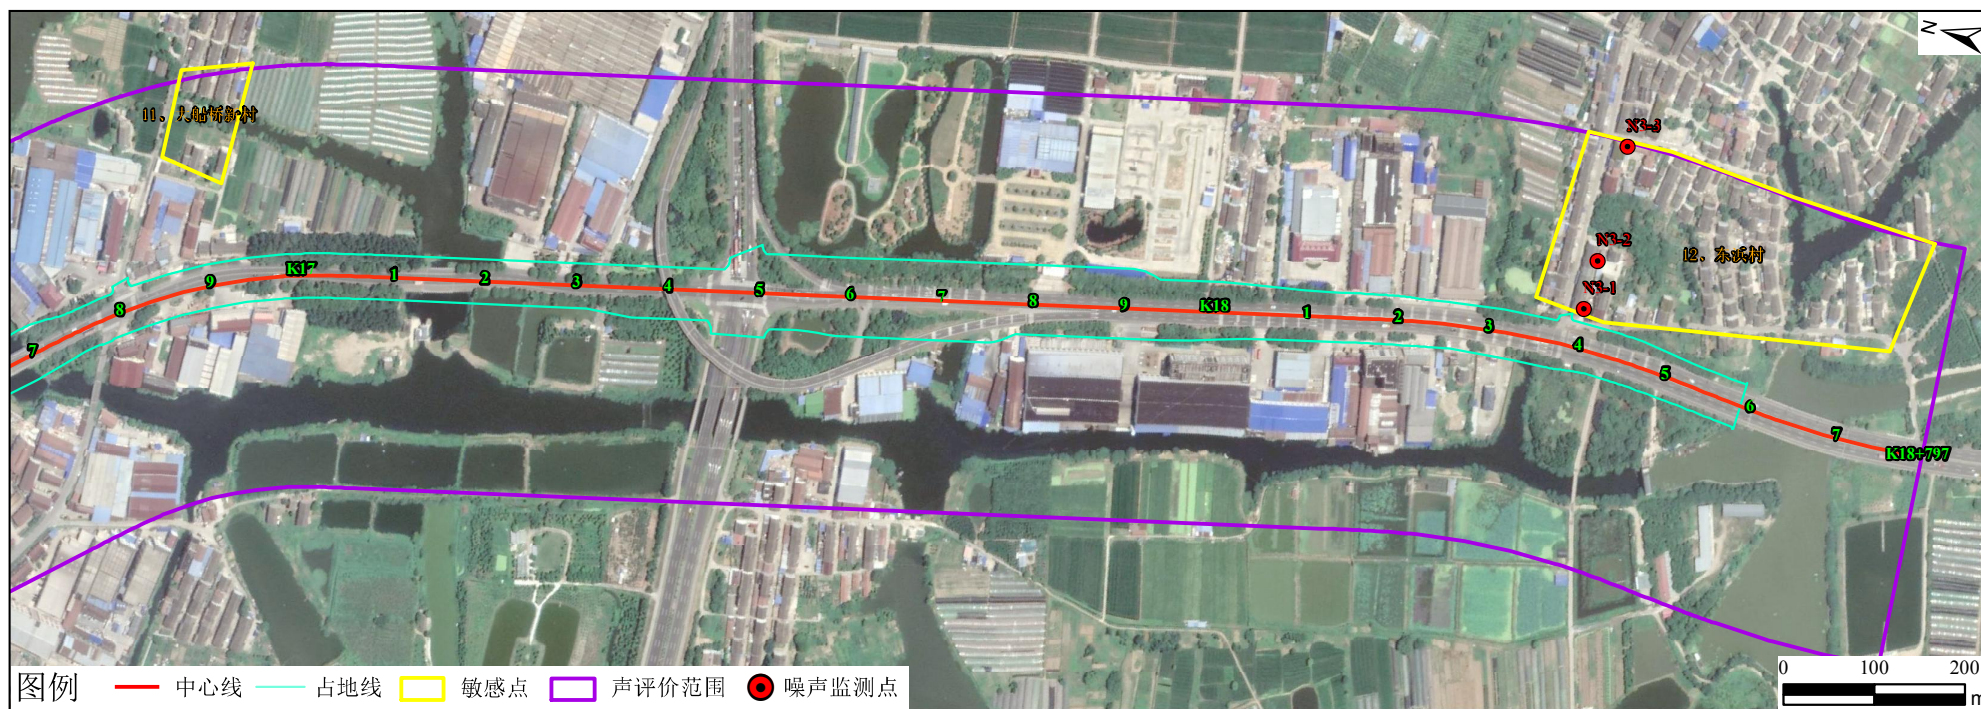

附图二 路线总平面布置及监测点位图 (2 / 2)