



卷 册 检 索 号
0024S-D0301

江阴市龙砂投资有限公司新上315kVA				工程	施工图	设计阶段
电气 部分	第 1 卷	第 3 册	第 分册			
卷册名称	电缆、土建、说明					
图 纸	张	本	说明	1 本	清册	1 本
批 准:			校 核:			
审 核:			设 计:			

序号	图 号	图 名	张数	套用原工程名称及 卷册检索号、图号
1	0024S-D0301-01	施工图设计说明书	3	
2	0024S-D0301-02	工程材料表	3	
3	0024S-D0301-03	电缆施工示意图	1	
4				
5				
备注				

编号：0024S-D0301-01

江阴市龙砂投资有限公司新上 315kVA
电缆部分

施工图设计说明书

苏文电能科技股份有限公司
电力工程设计证书：乙级 A232004605
年 月 日

江阴市龙砂投资有限公司新上 315kVA

电缆部分

施工图设计说明书

批准人:

审核人:

校核人:

设计人:

1、设计依据及性质

1) 根据供电公司用电方案。

2) 工程性质：用户工程

2、接入工程方案：

本期工程：本期新增 315kVA，接 10kV 热带线热带 1#环网箱 815 开关。由热带 1#环网箱新放电缆至用户变。

工程内容如下：

电缆：新放 ZC-YJV22-8.7/15kV-3*70 电缆 188 米。

图纸编号: 0024S-D0301-02

江阴市龙砂投资有限公司新上315kVA

施工图设计
设备材料清册

苏文电能科技股份有限公司

江阴市龙砂投资有限公司新上315kVA

施工图设计
设备材料清册

批准:

审核:

校核:

编制:

江阴市龙砂投资有限公司新上315kVA(线路电缆)						
序号	设 备 名 称	型 号 规 格	单位	数量	设计编码	备 注
1	电力电缆	ZC-YJV22-8.7/15kV 3×70	千米	0.188	JGWZ2006	
2	10kV全冷缩三芯电缆头(户内)	3*70	套	1	JGWZ2011	
3	防火包带	防火包带	卷	2	YGWZ2053	
4	防水包带	防水包带	卷	2	YGWZ2054	
5	欧式前插头	70mm ²	套	1	YGWZ5080	
6	防火堵料	材质：有机；耐火等级：A2级（柔性有机堵料）	公斤	25	YGWZ2215	
7	电缆测绘费用	5778元/千米	千米	0.188		

版权所有.
All rights reserved.


A

B

C

(L20x297)
A3

设计证书号: A232004605

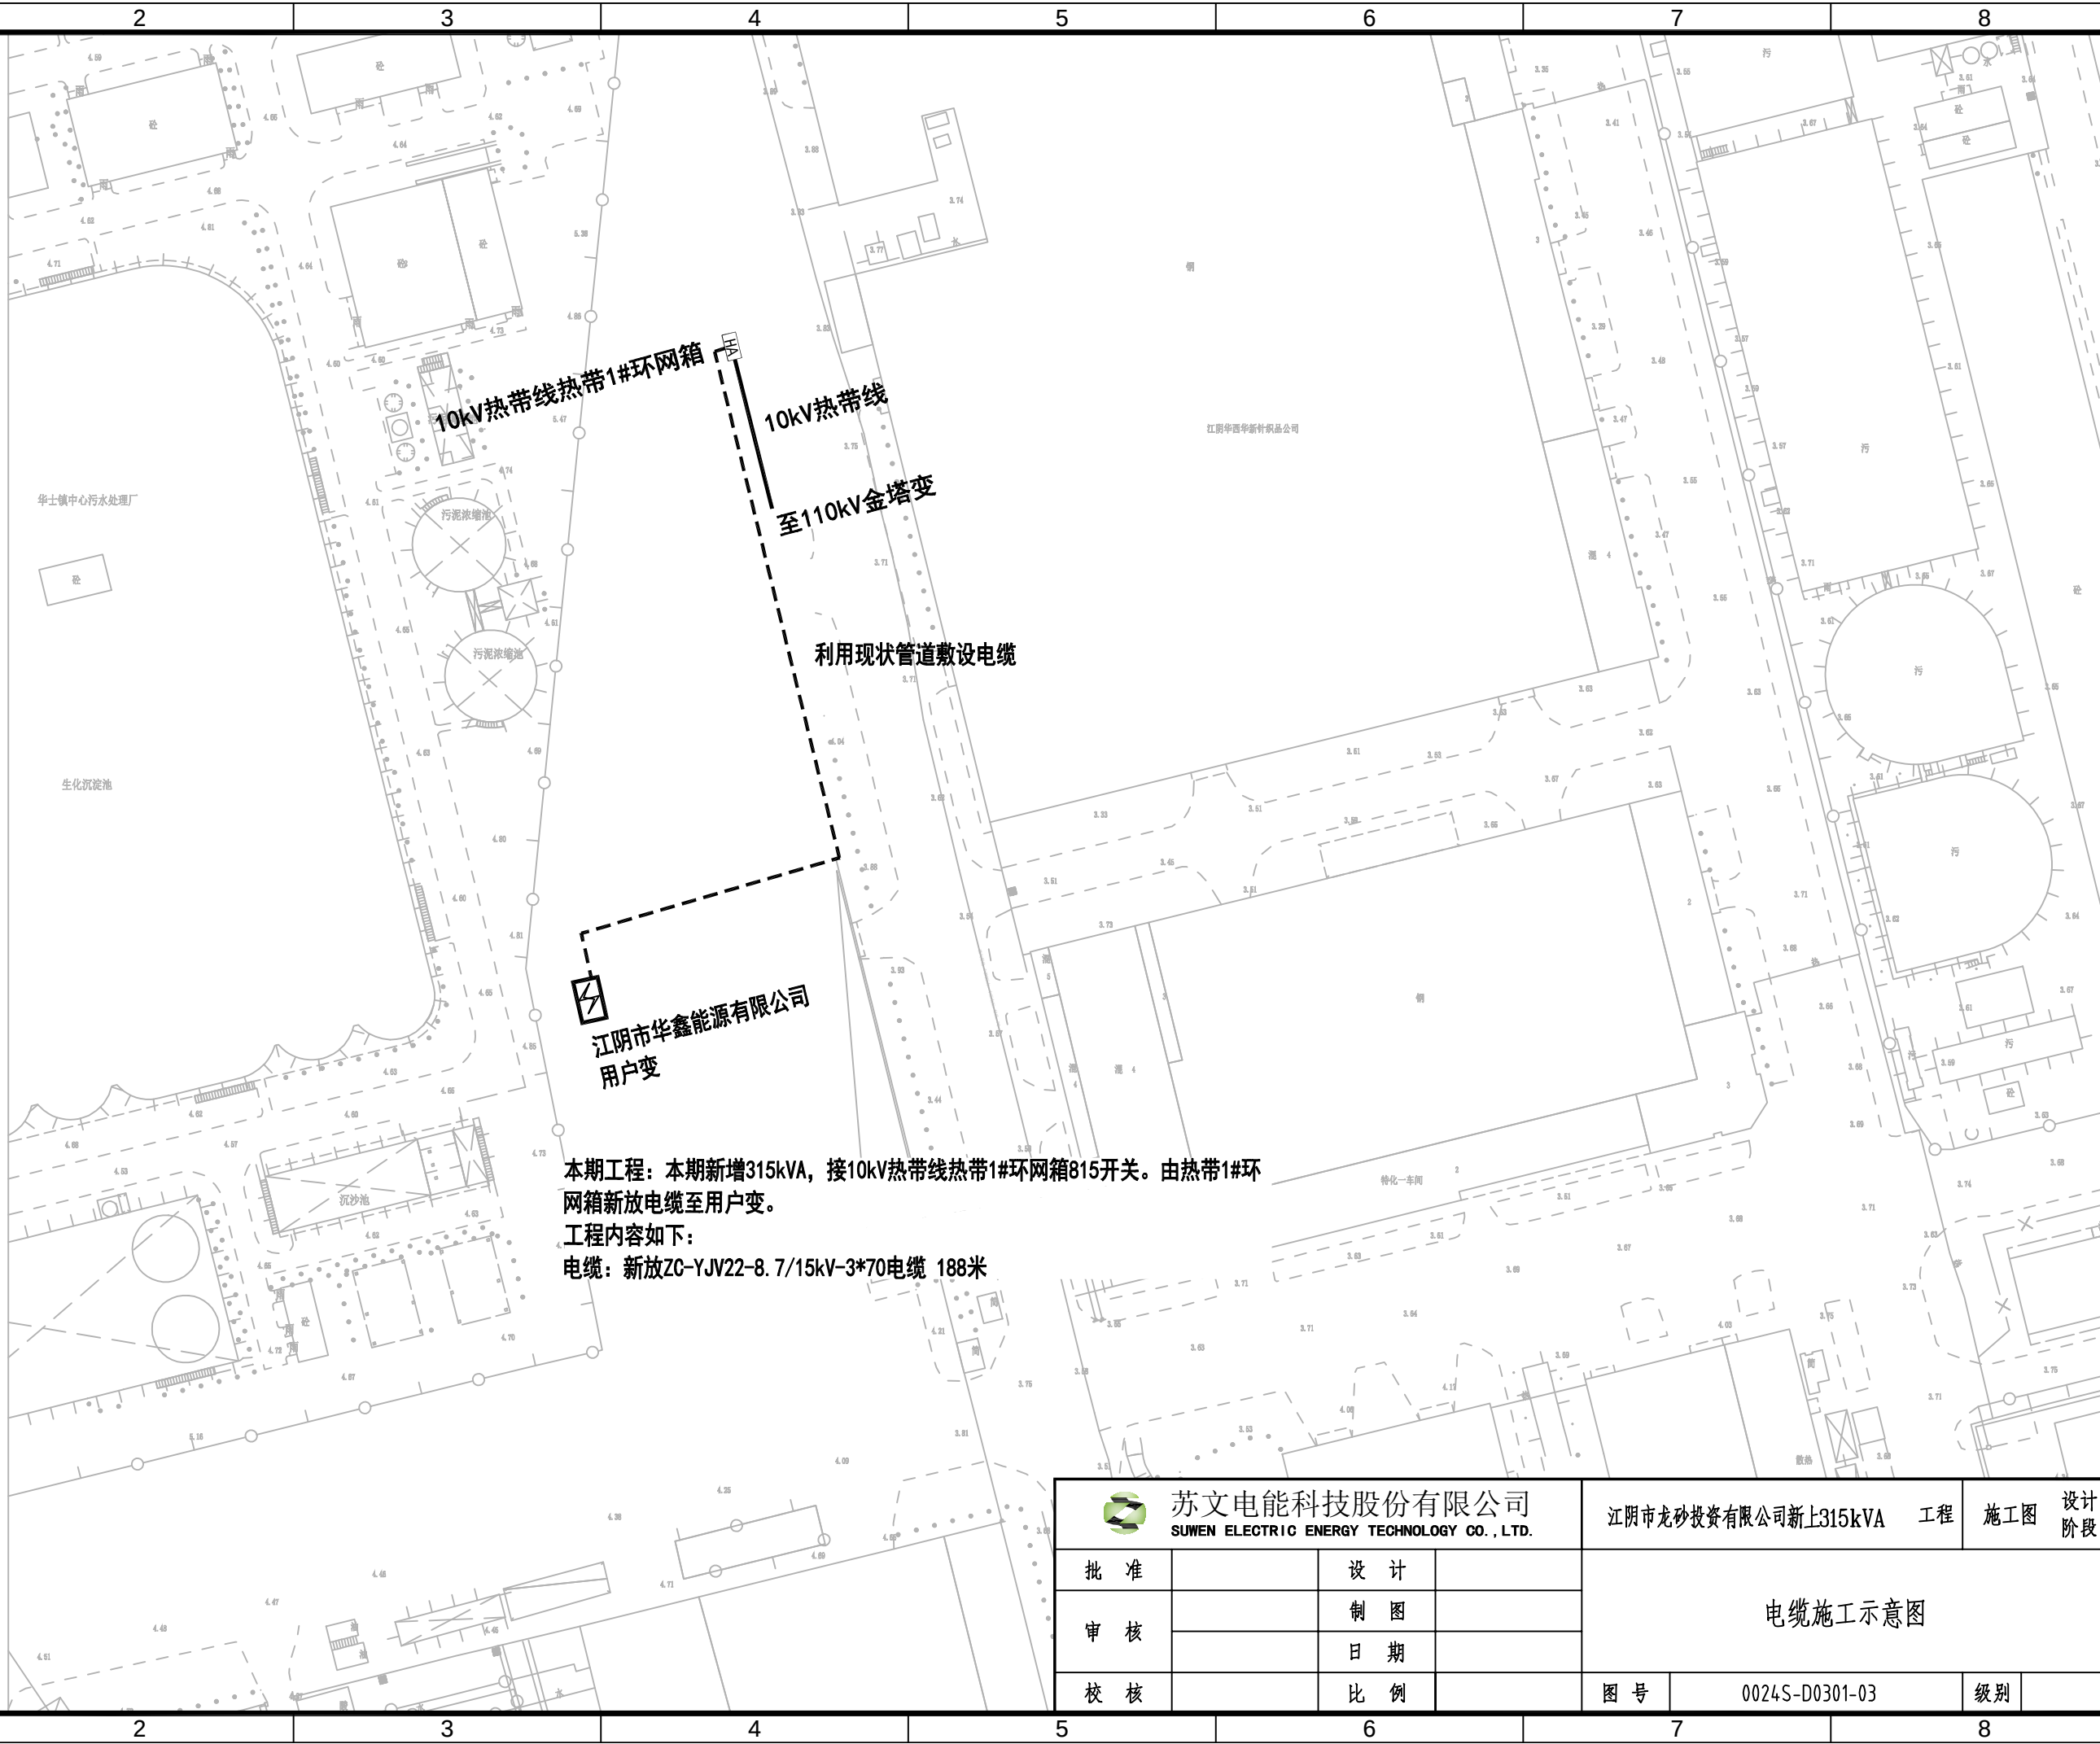

A

B

C

D