


A

B

C


设计证书号: A232004605

A3 (420x297)

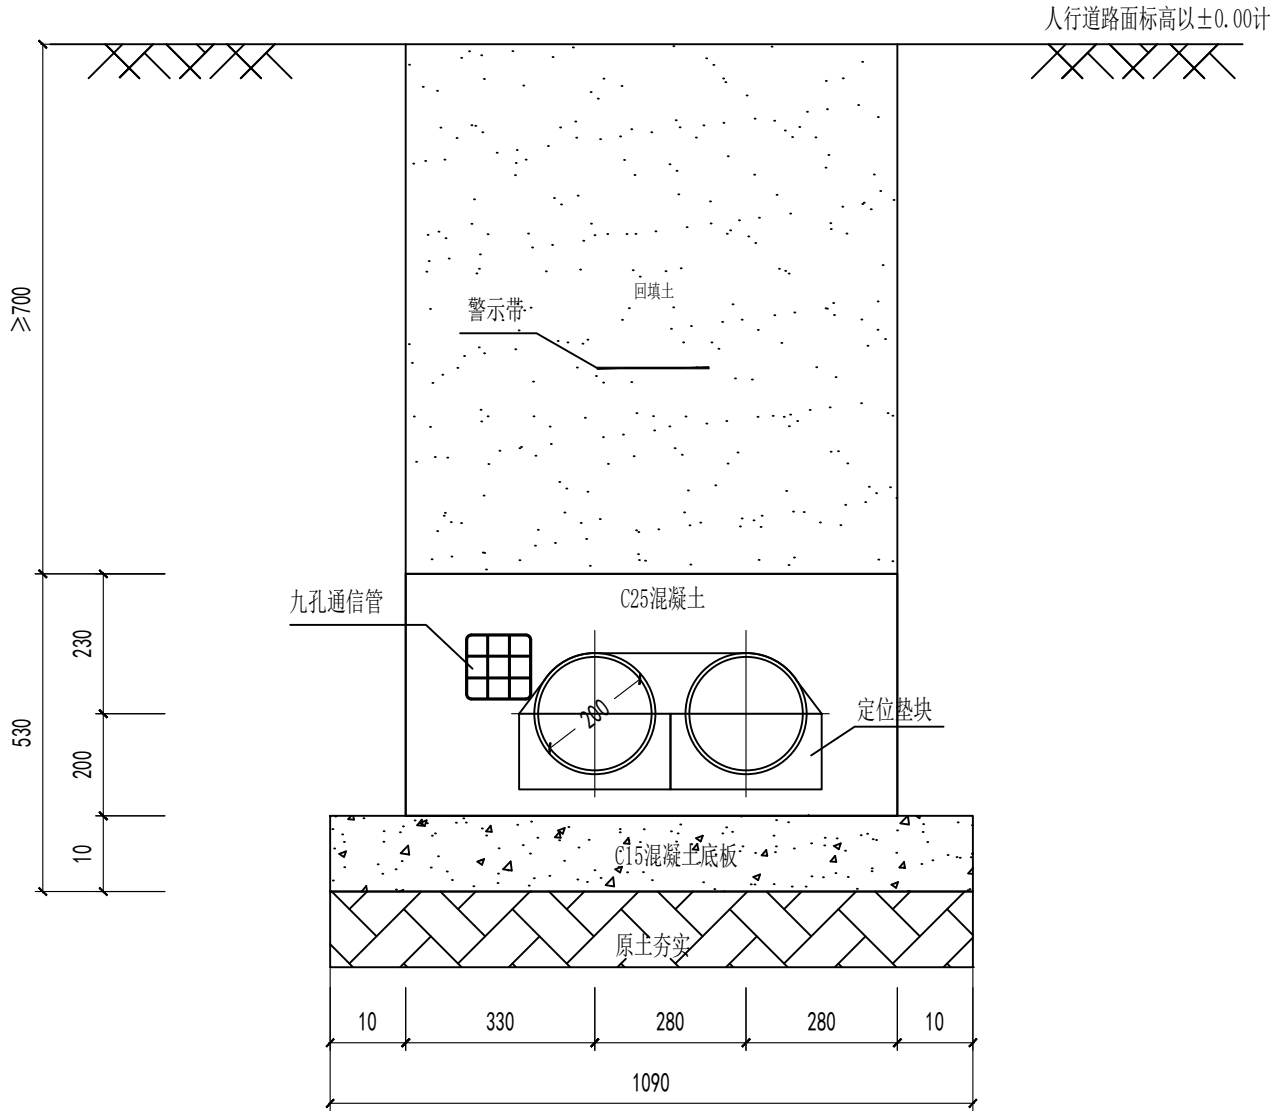


排管1x2断面图

(与1.6m宽电缆井、3×500mm单侧
支架现浇电缆沟配合使用)

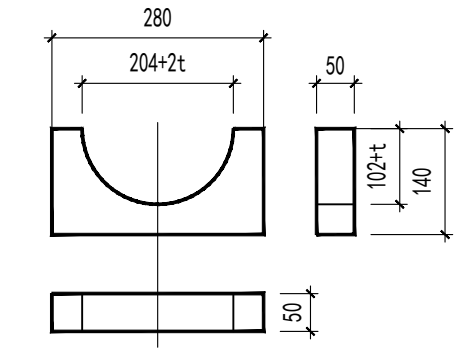

定位垫块详图

间距1500,t=排管壁厚

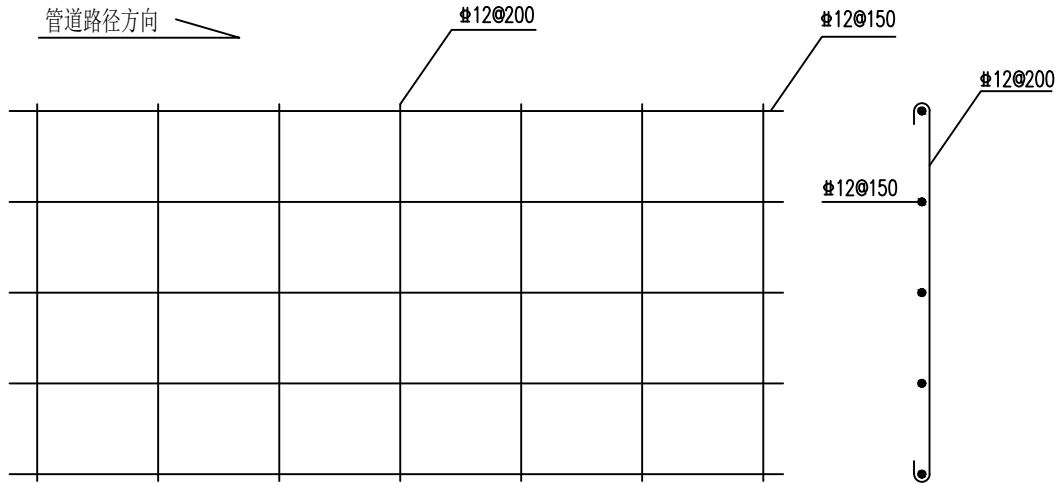

钢筋网布置图

材料表(6.0m长度段)

钢 材	序 号	名 称	规 格	重 量(kg)	合 计(kg)
	1	镀锌铁丝	Φ2.5	0.44	124.4
	2	钢 筋	Φ12	124.0	
C25砼			1.92 m³		
C15砼垫层			0.654 m³		
ø200(内径)U(C)PVC管			12 m		
定位垫块			10 块		
九孔通信管			6 m		



苏文电能科技股份有限公司
SUWEN ELECTRIC ENERGY TECHNOLOGY CO., LTD.

江阴市龙砂投资有限公司新上315kVA

工程

施工图

设计
阶段

批准

设计

审核

制图

日期

校核

比例

排管1x2断面图

图号

SWTY-TJ-PG-01

级别