



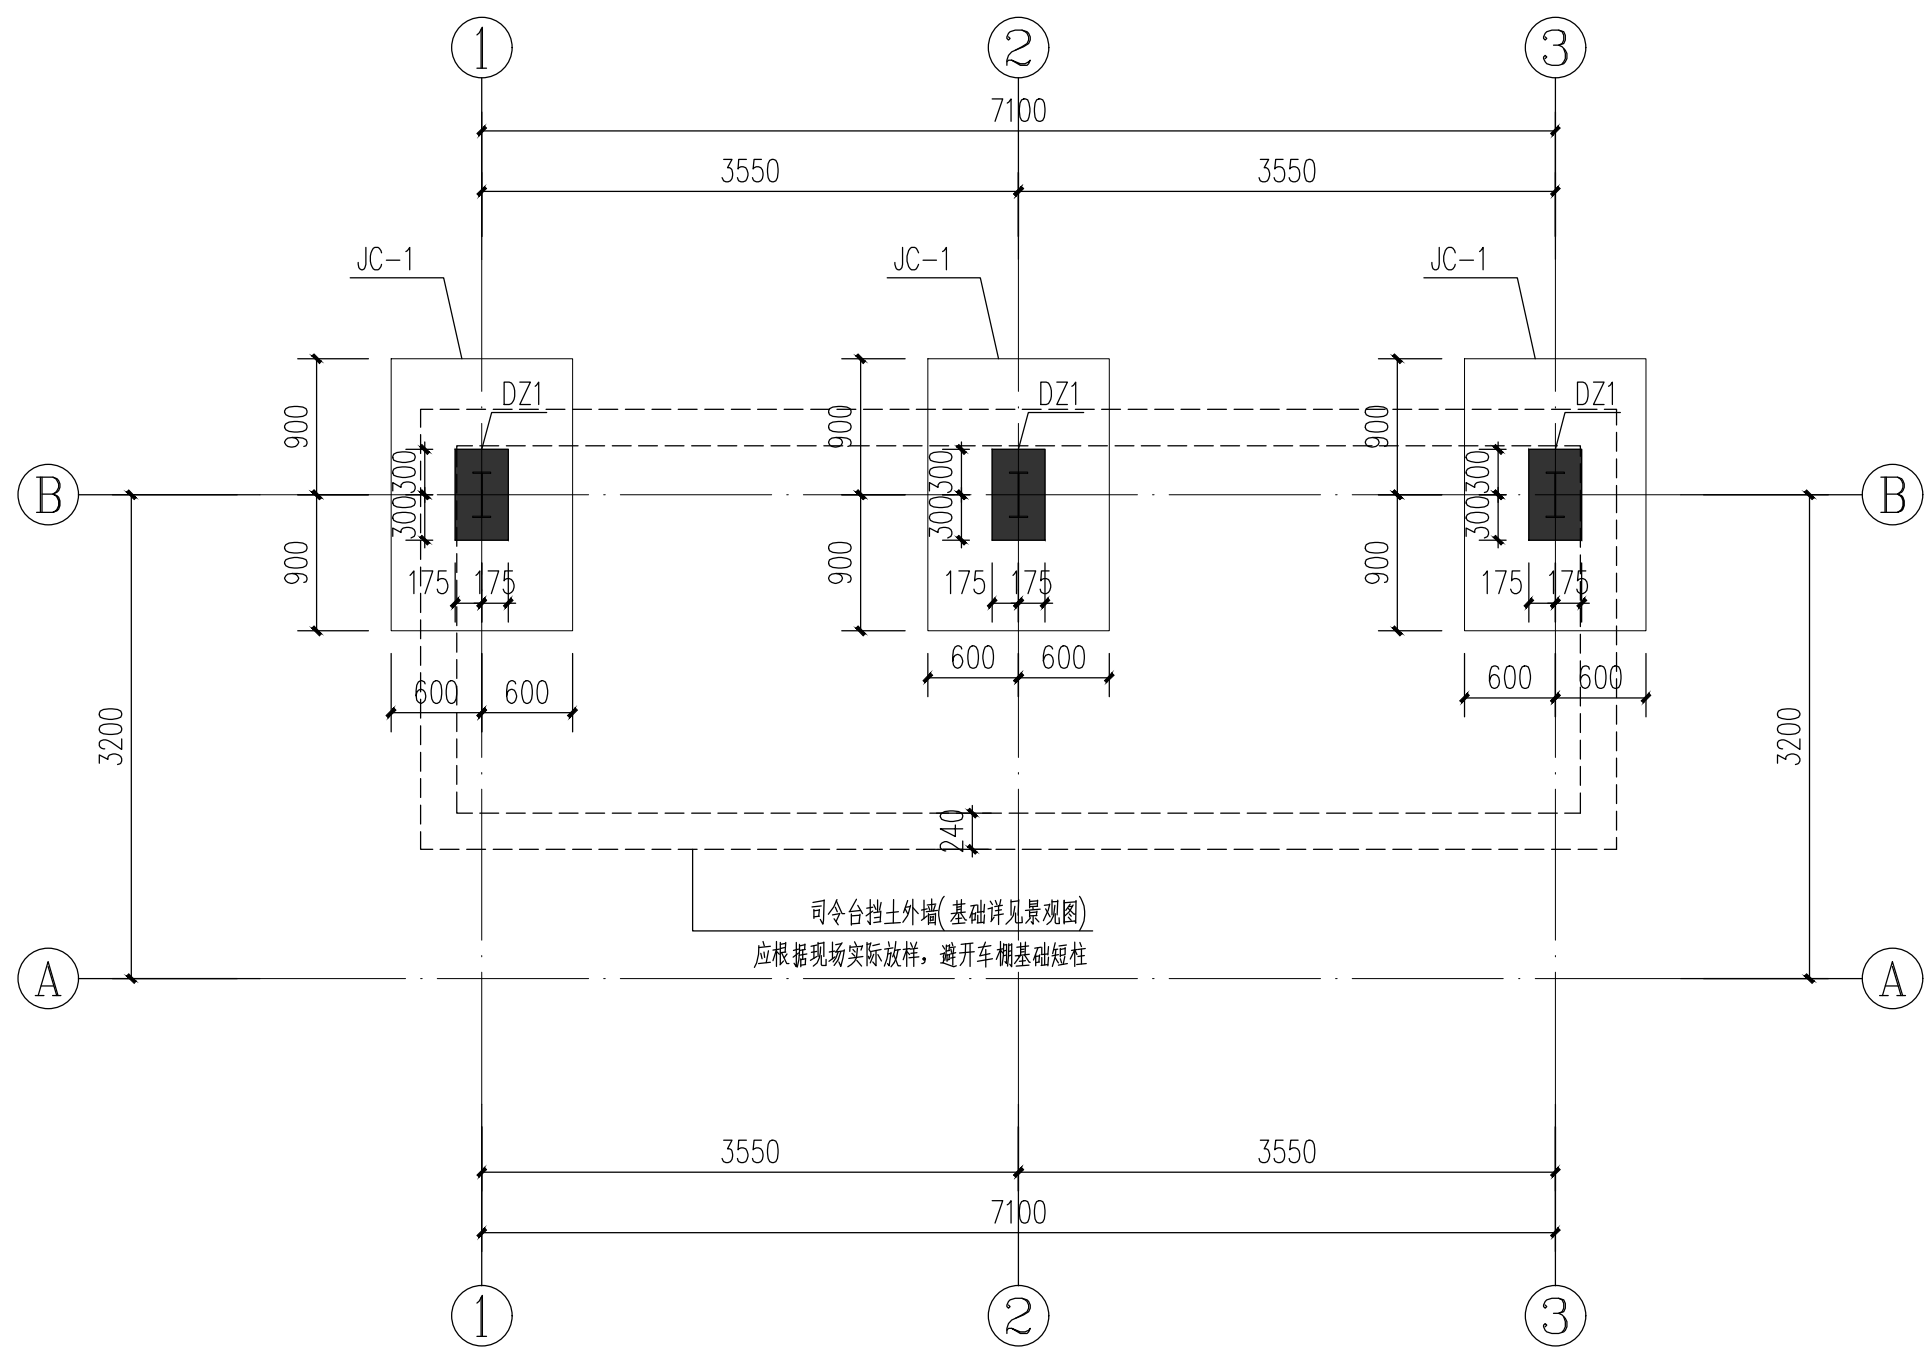

基础平面布置图 1:50

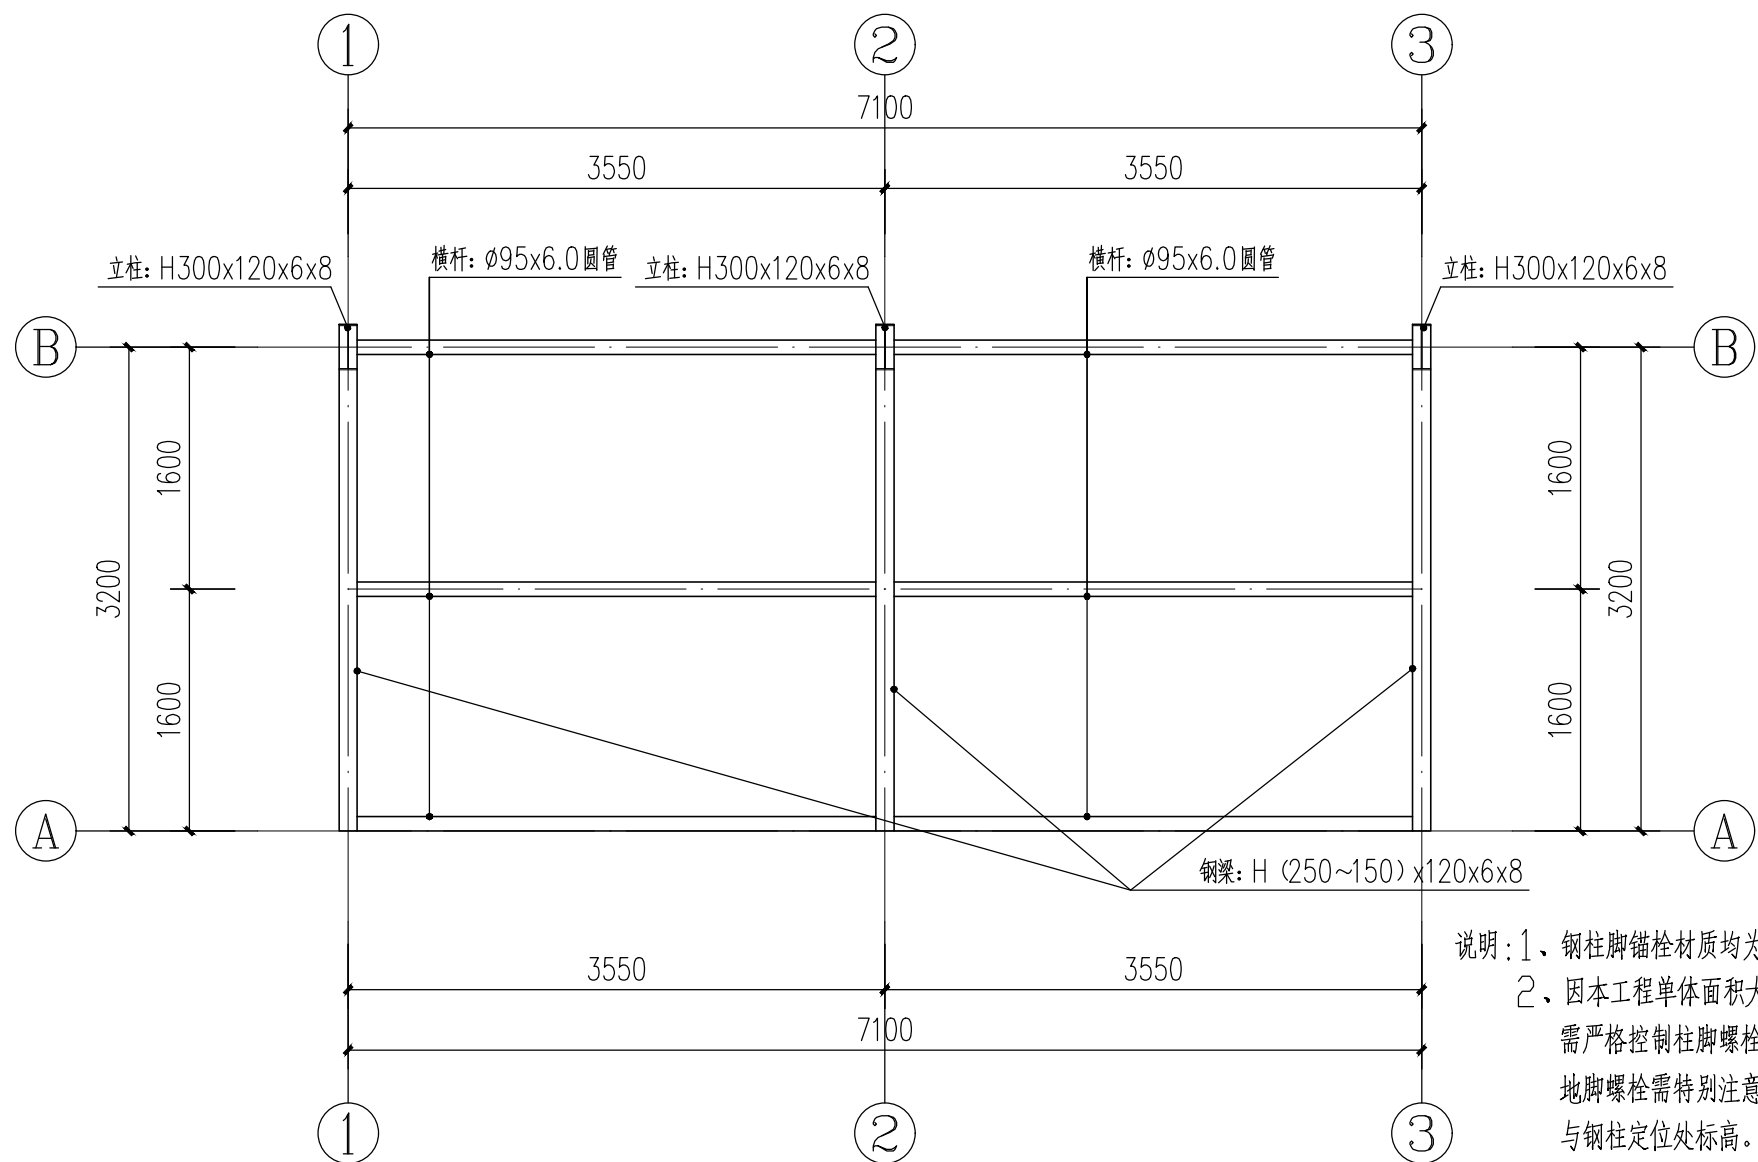

钢结构平面布置图 1:50

说明:1、钢柱脚锚栓材质均为Q235B。


2、因本工程单体系面积大,施工单位预埋地脚锚栓时,需严格控制柱脚螺栓的水平度、直线度及与钢柱定位处标高。地脚螺栓需特别注意其与定位轴线的偏差不得大于5mm。与钢柱定位处标高。地脚螺栓需特别注意其与定位轴线的偏差不得大于5mm。

3、预埋好地脚锚栓需注意现场保护及防锈;地脚锚栓采用 NaNO_2 除锈。

4、其它未详之处依据钢结构施工质量验收规范。

5、柱脚二次浇筑有困难需在柱脚板上开设注浆孔,孔径不大于60mm。

6、具体尺寸以现场实际放样为准

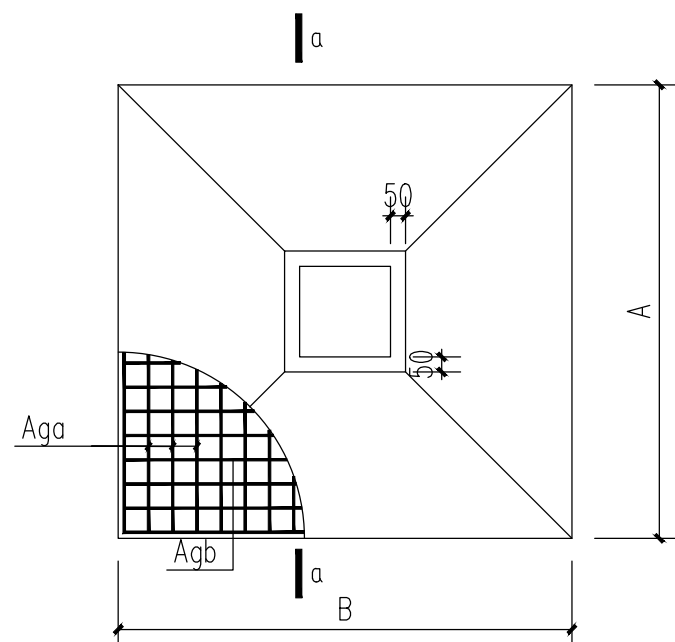


柱基大样 1:25

柱基配筋表



编号	A	B	Aga	Agb	H1	H2
JC-1	1200	1800	Φ12@150	Φ12@150	450	0

基础说明:


- 1、本工程设计室外地坪为 $\pm 0.000\text{m}$ 。
- 2、基础混凝土等级C30，垫层C15，钢筋 Φ ：HRB400。
- 3、本工程采用柱下独立基础，本工程基础设计等级为丙级。
本工程甲方未提供地勘和相关资料，按岩土考虑承载力暂定 60KPa ，基础埋深暂定 -1.200m ，现场开挖后根据实际情况调整基础埋深，现场开挖到 -1.200m 时，基底土质须及时反馈给设计人员，在设计人员确认土质情况后方可施工。
- 4、施工中，现场施工应加强验槽，如遇特殊情况，由设计人员及地质勘察工程师共同研究处理。
- 5、基础短柱，基础柱梁构造要求按22G101-1图集执行，抗震等级按三级采用。
- 6、如现场实际开挖情况与本图不符，请通知设计人员变更图纸。
- 7、基坑土方开挖应严格按照设计要求进行，不得超挖。基坑周边堆载不得超过设计规定。土方开挖完成后应立即施工垫层，对基坑进行封闭，防止水土流失和暴露，并应及时进行地下水处理和暴露。
- 8、未尽事宜严格执行国家现行规范、规程及标准。
- 9、新增基础如与司令台基础碰撞，应及时与设计沟通。

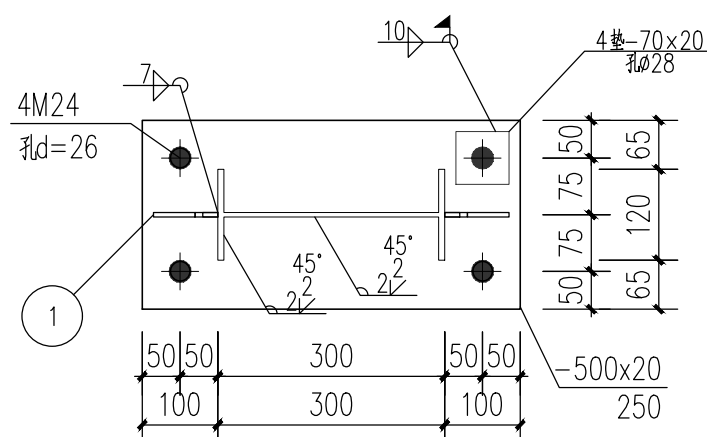

柱脚底板 1:10

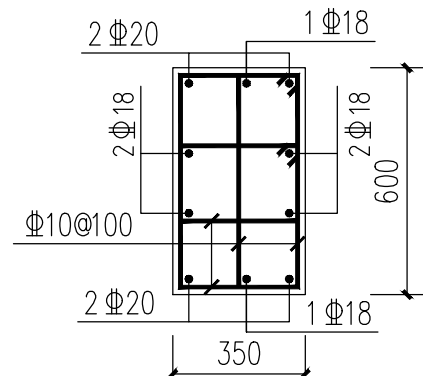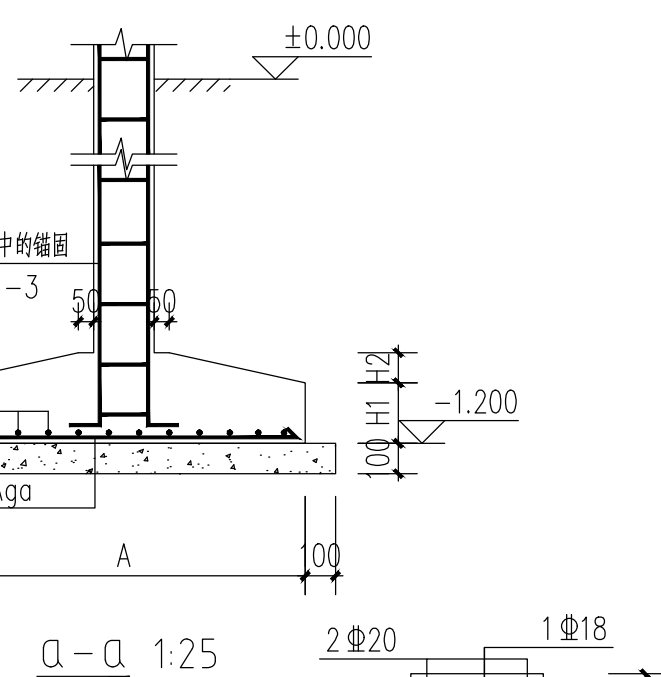


DZ1 1:20

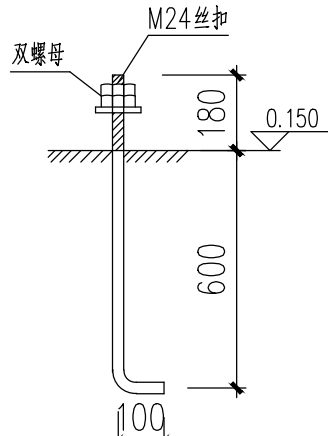


M24锚栓详图

Q235B

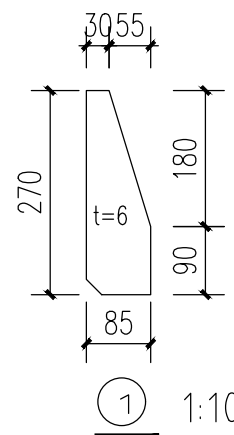

① 1:10

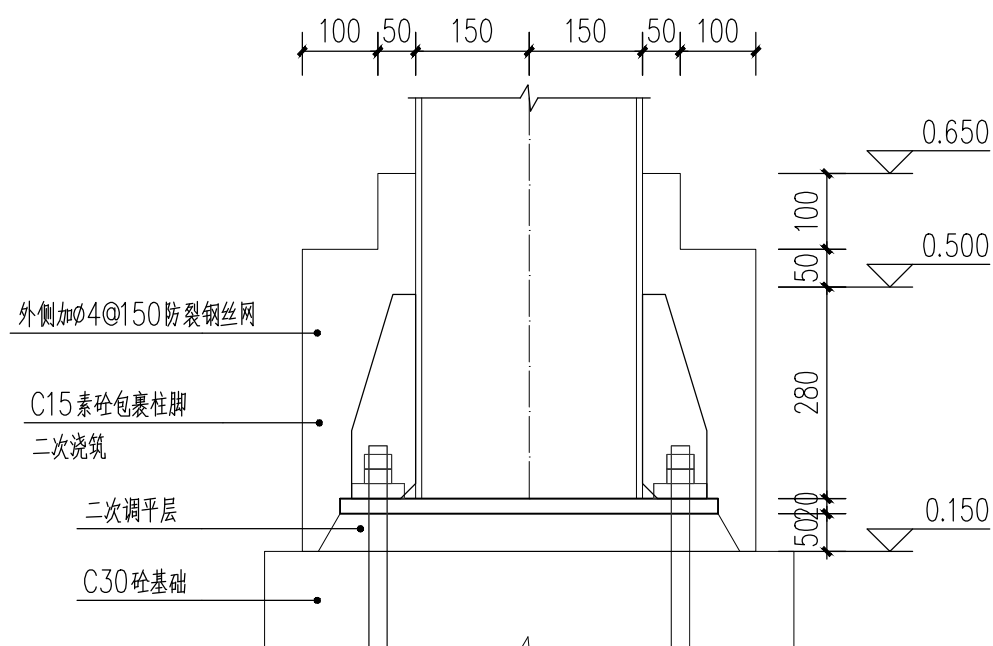

柱脚剖面大样 1:10