建筑	ARCHITECTURE	电气	ELECTRICAL
结构	STRUCTURE	弱电	TELECOM
给排水	PLUMBING	总图	SITE PLAN
暖通	MECHNICAL		

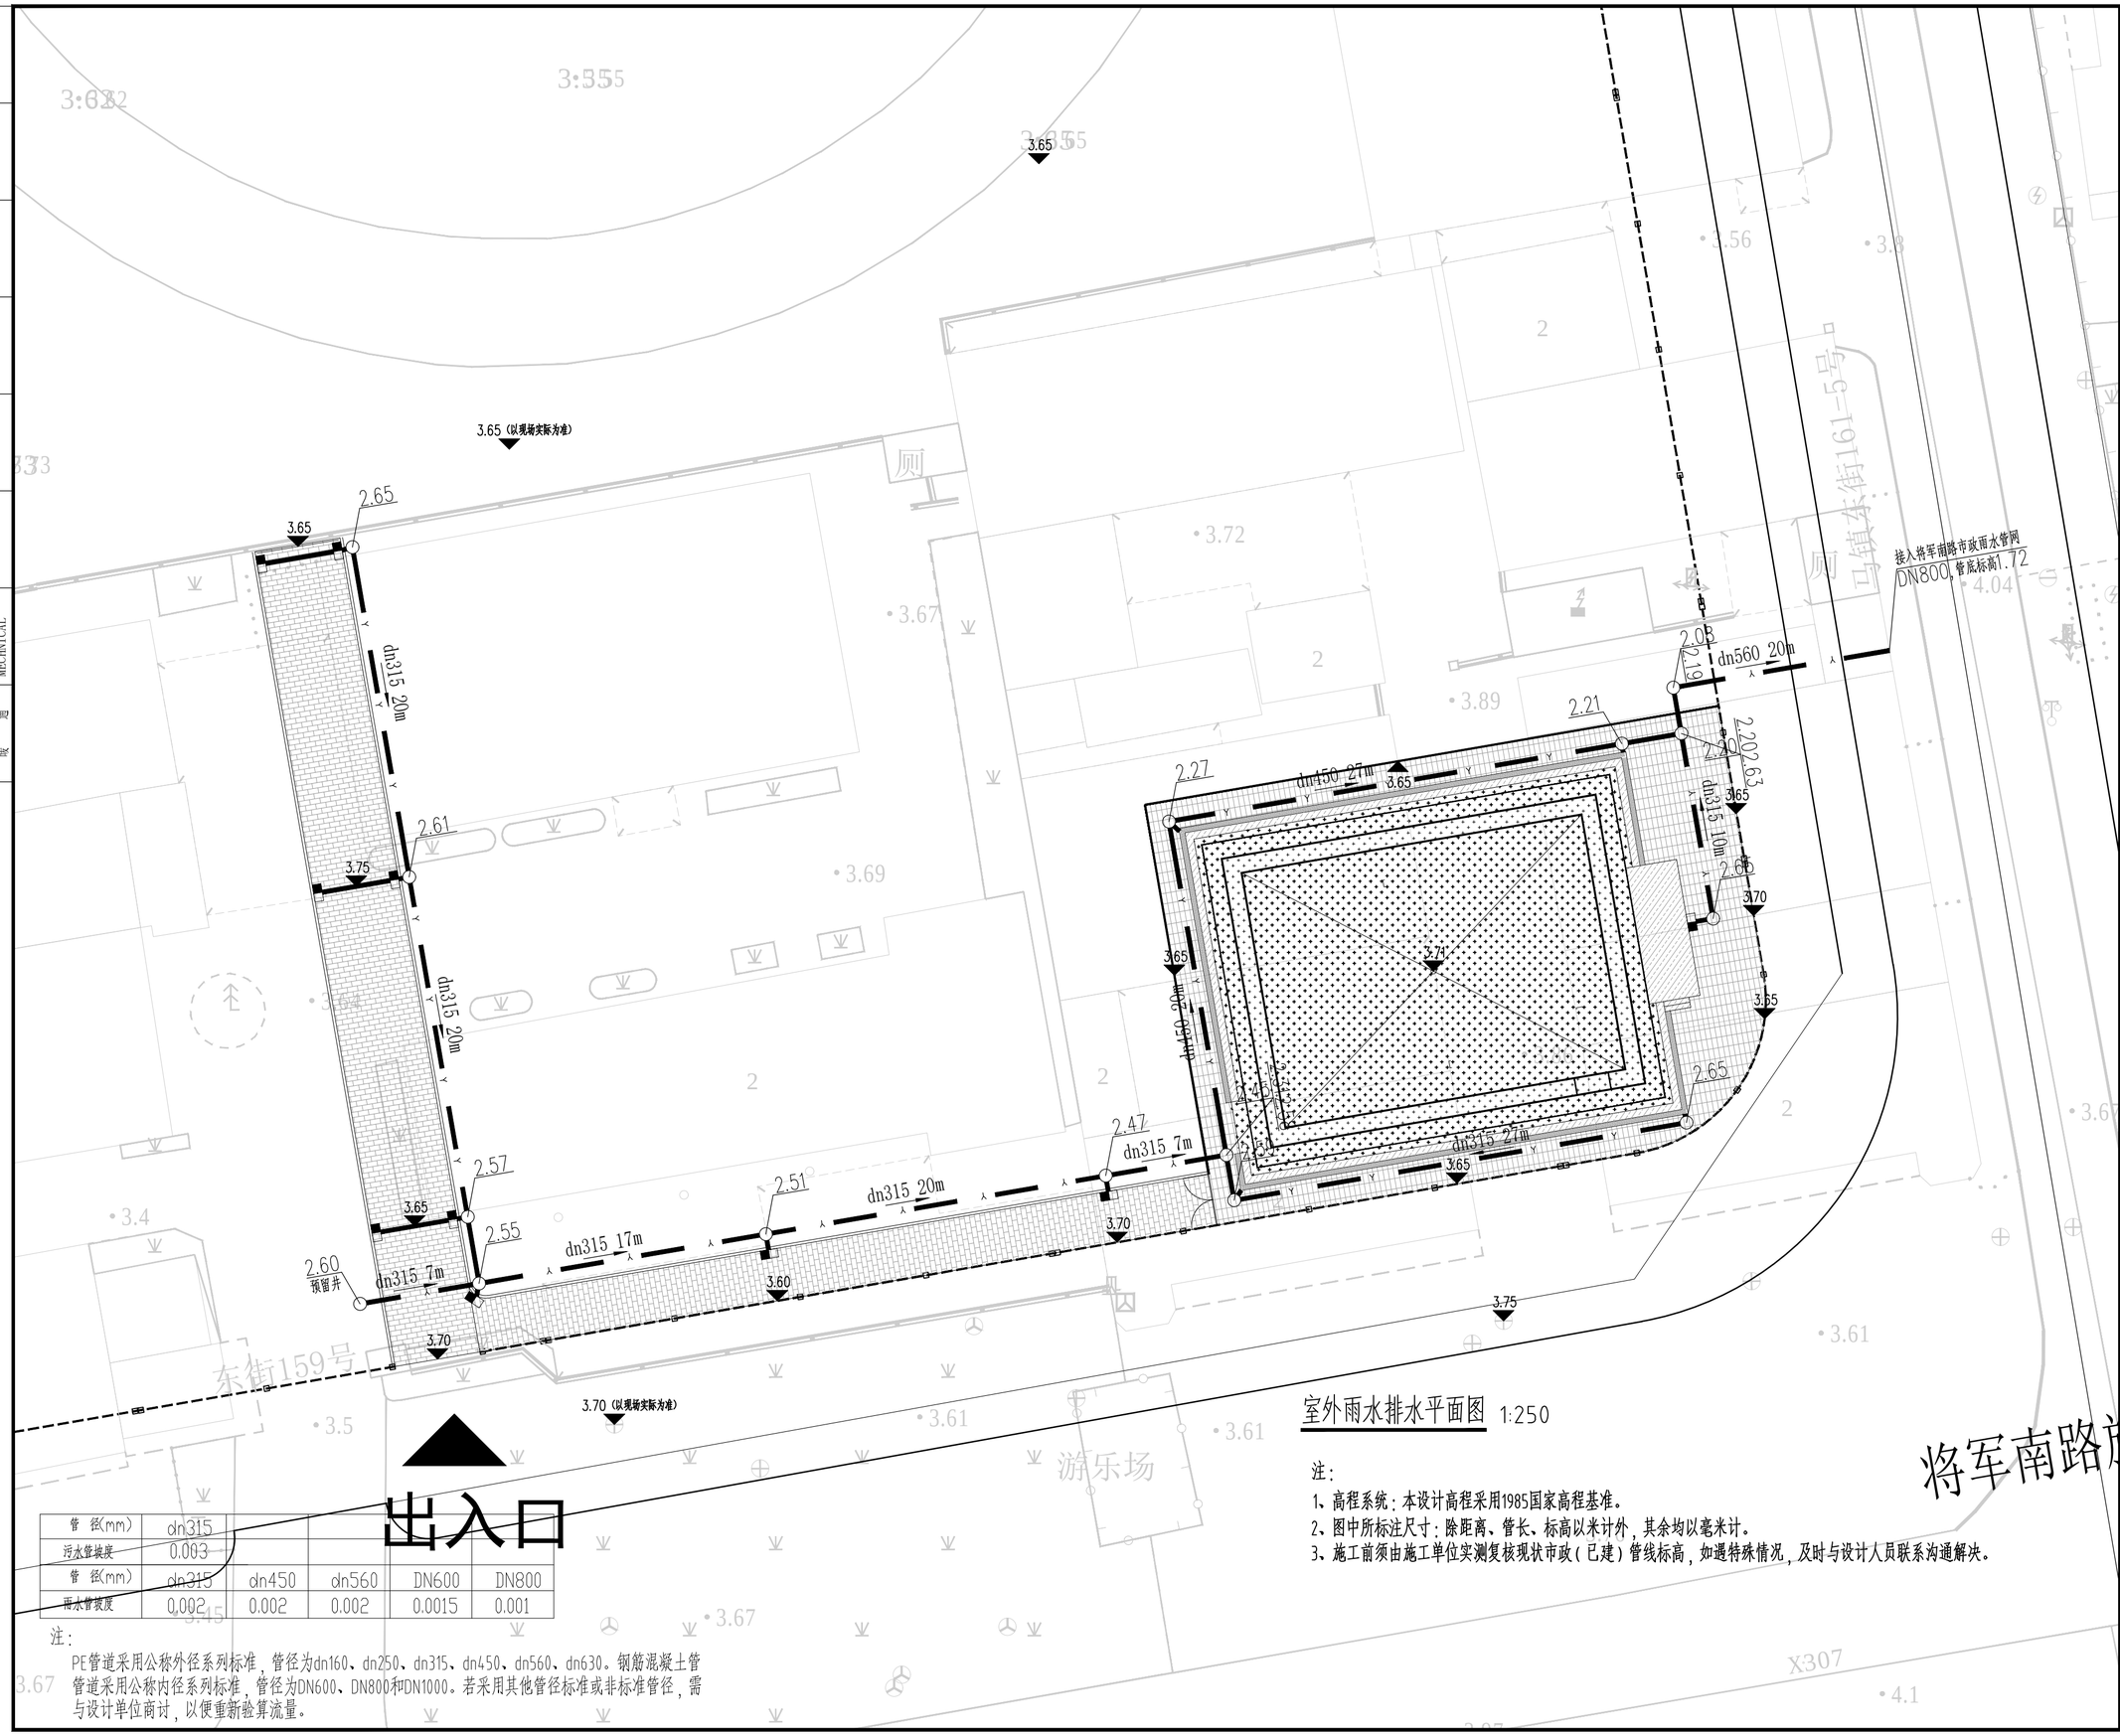

室外雨水排水平面图 1:250

注：

1、高程系统：本设计高程采用1985国家高程基准。

2、图中所标注尺寸：除距离、管长、标高以米计外，其余均以毫米计。

3、施工前须由施工单位实测复核现状市政（已建）管线标高，如遇特殊情况，及时与设计人员联系沟通解决。

管 径(mm)	dn315				
污水管坡度	0.003				
管 径(mm)	dn315	dn450	dn560	DN600	DN800
雨水管坡度	0.002	0.002	0.002	0.0015	0.001

注：

PE管道采用公称外径系列标准，管径为dn160、dn250、dn315、dn450、dn560、dn630。钢筋混凝土管管道采用公称内径系列标准，管径为DN600、DN800和DN1000。若采用其他管径标准或非标准管径，需与设计单位商讨，以便重新验算流量。

A2

DESIGN WHAMPOA

广州黄埔建筑设计院有限公司

GUANGZHOU HUANGPU ARCHITECTURAL DESIGN INSTITUTE CO.,LTD

- 建筑工程设计甲级证书号：A144A04463
- 城乡规划编制甲级证书号：自资规甲字23440728
- 工程勘察设计乙级证书号：B244056666
- 市政行业设计乙级证书号：A244018920
- 风景园林设计乙级证书号：A244018920

合作单位：

图纸用途：

所有图纸皆为本公司的财产，未经许可不准复制，施工单位应校对现场尺寸并向建筑师报告错漏，此图未经建筑师签名不得用作施工。

平面位置示意 Key Plan

注册章 Stamp for Certified

工程设计出图专用章 Stamp for Engineering Design

建设单位 Client：江阴市徐霞客城乡一体化发展有限公司

工程名称 Proj. Name：徐霞客中学门球场建设

子项名称 Sub-Proj. Name

审 定 Approved	王 军	
审 核 Examined	卢 静	
项目负责 Proj. Architect	汪朋飞	
专业负责 Special Field in Charge	卢 静	
校 对 Design Checked	朱振文	
设 计 Design	韩远志	
制 图 Drawn	韩远志	

图纸名称 Drawing title：室外雨水排水平面图

图 别 DWG. STYLE	施工图	专 业 Discipline	给排水
设计编号 Design NO.	2026HJG-005	比 例 Scale	见图
图 号 DWG. NO.	SS-3.1	日 期 Date	2026.06

图纸盖章后有效