建筑	ARCHITECTURE	电气	ELECTRICAL
结构	STRUCTURE	弱电	TELECOM
给排水	PLUMBING	总图	SITE PLAN
暖通	MECHNICAL		

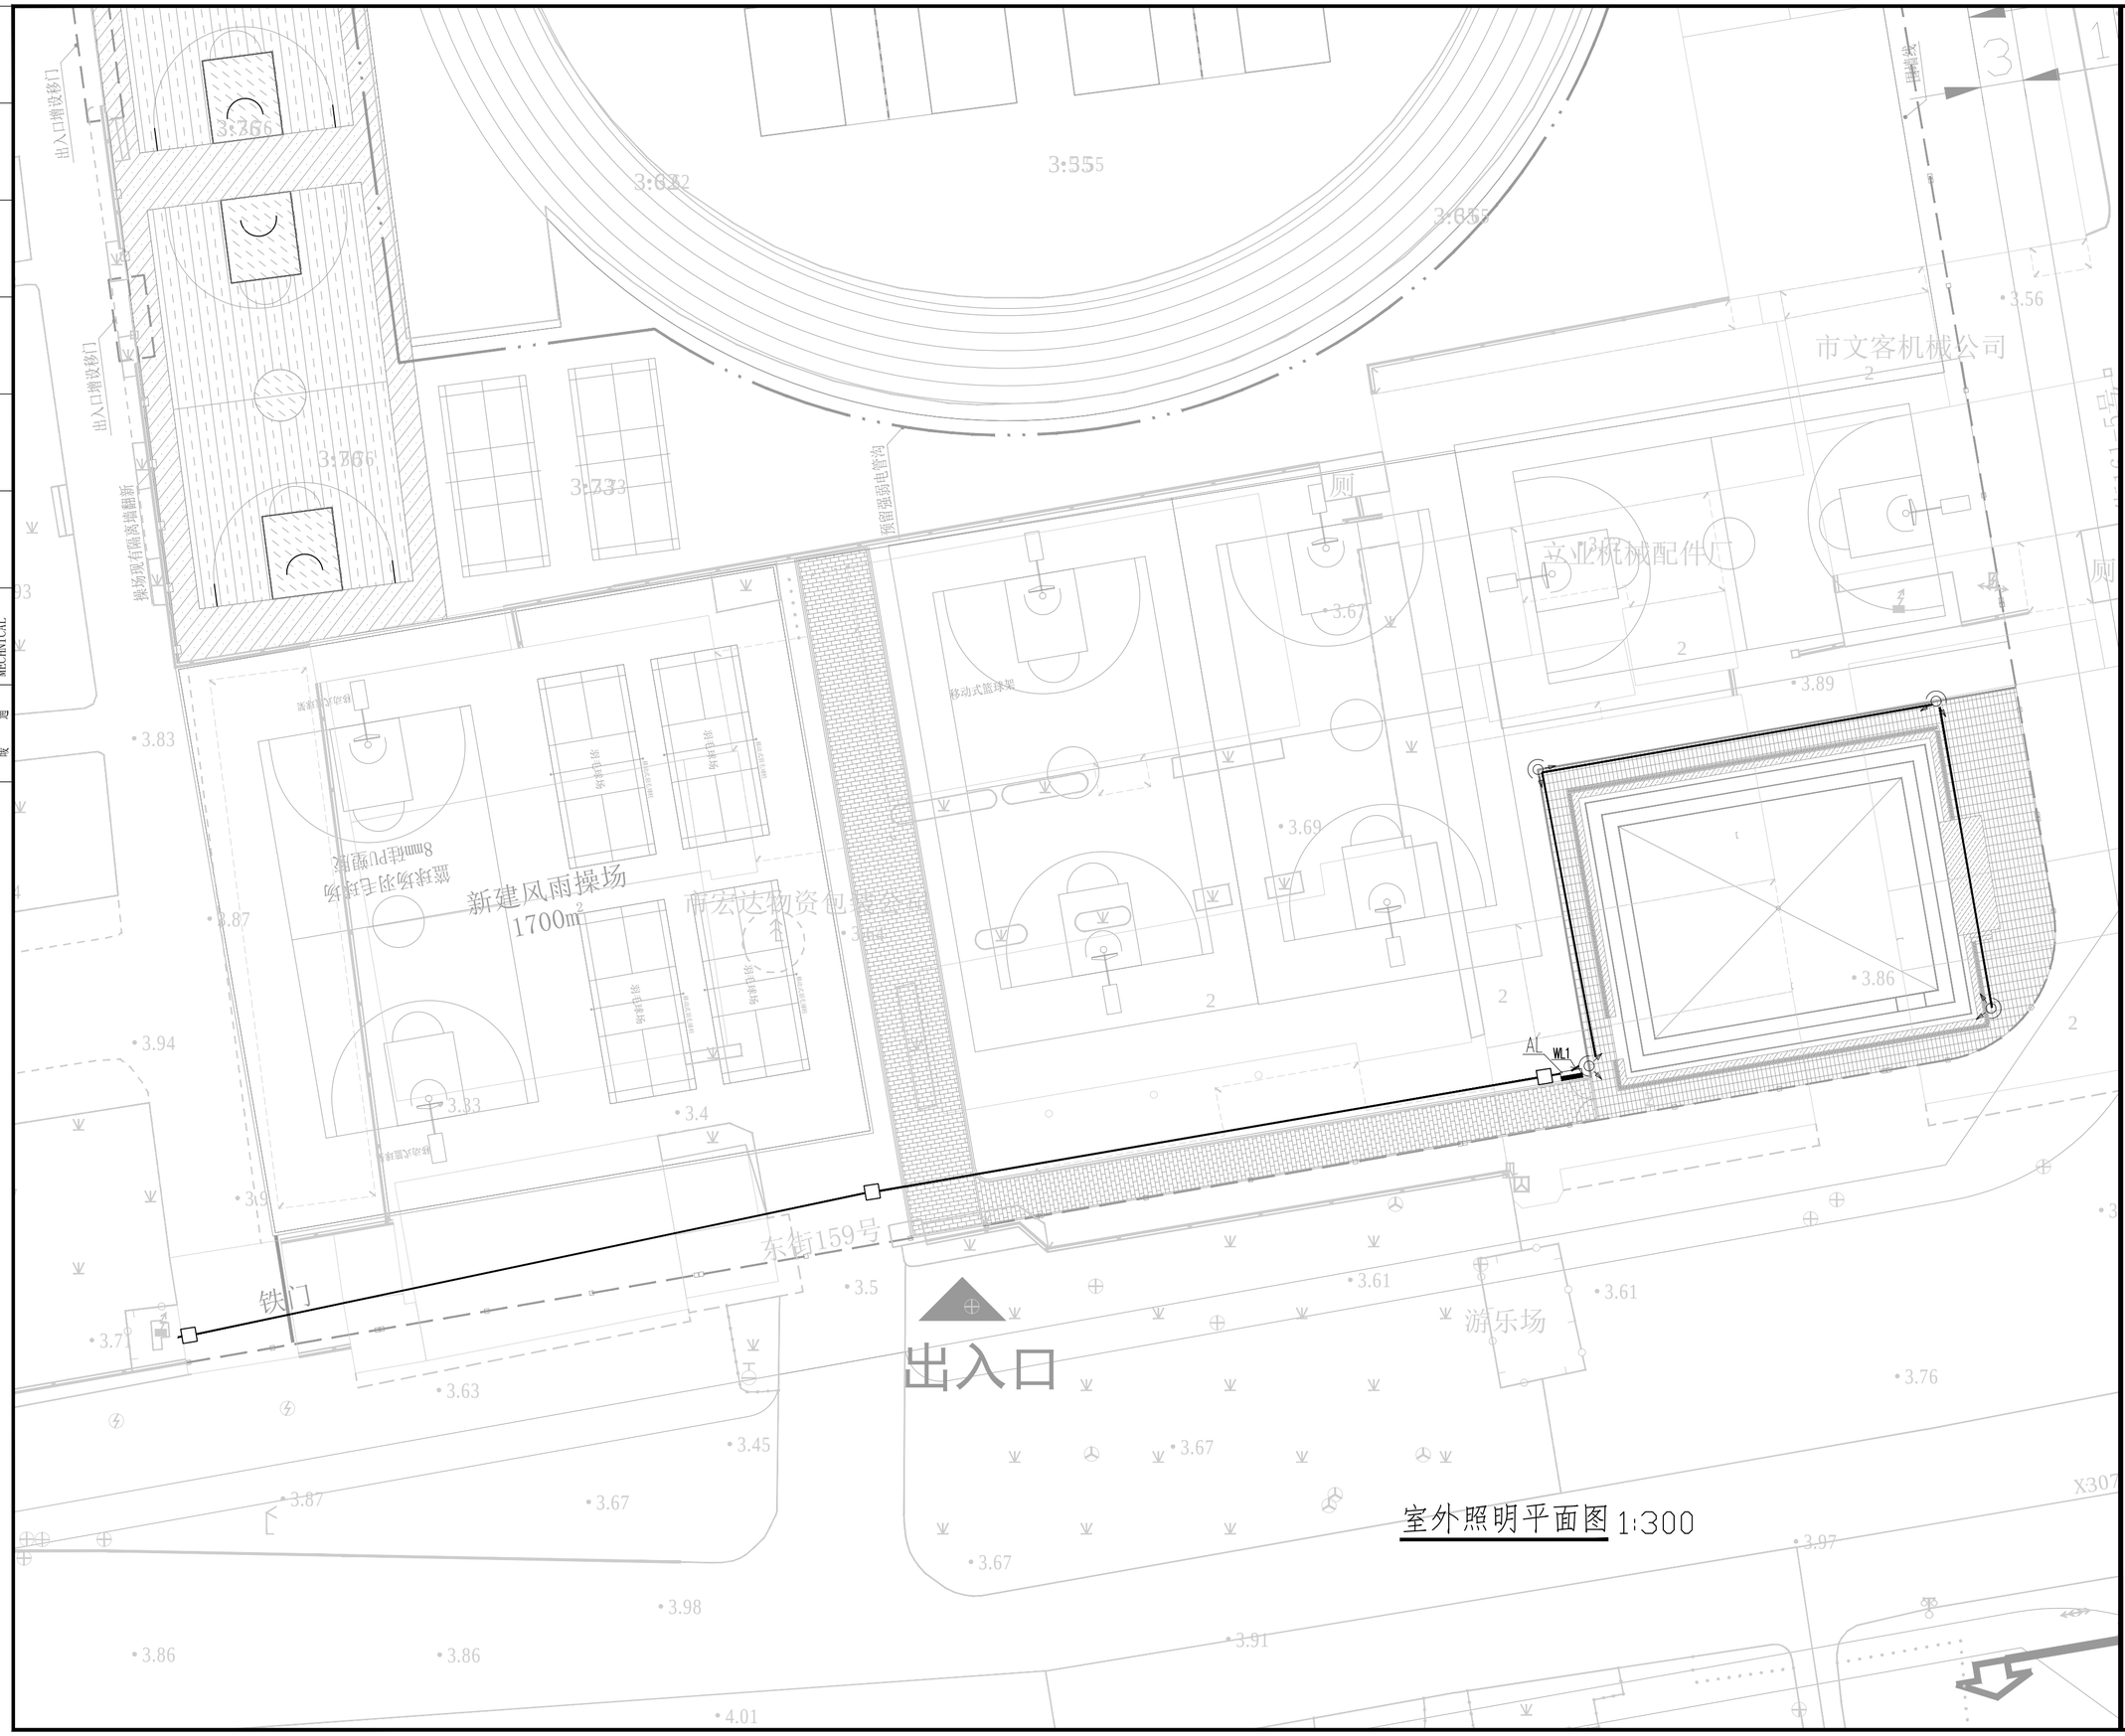

DESIGN WHAMPOA

广州黄埔建筑设计院有限公司

GUANGZHOU HUANGPU ARCHITECTURAL DESIGN INSTITUTE CO.,LTD

- 建筑工程设计甲级证书号：A144A04463
- 城乡规划编制甲级证书号：自资规甲字23440728
- 工程勘察设计乙级证书号：B244056666
- 市政行业设计乙级证书号：A244018920
- 风景园林设计乙级证书号：A244018920

合作单位：

图纸用途：

所有图纸皆为本公司的财产，未经许可不准复制,施工单位应校对现场尺寸并向建筑师报告错漏,此图未经建筑师签名不得用作施工。

平面位置示意 Key Plan

注册章 Stamp for Certified

工程设计出图专用章 Stamp for Engineering Design

建设单位 Client

江阴市徐霞客城乡一体化发展有限公司

工程名称 Proj. Name

徐霞客中学门球场建设

子项名称 Sub-Proj. Name

审定 Approved	王 军	
审核 Examined	吴伟民	
项目负责 Proj. Architect	汪朋飞	
专业负责 Special Field in Charge	吴伟民	
校对 Design Checked	许业超	
设计 Design	罗若辉	
制图 Drawn	罗若辉	

图纸名称 Drawing title

室外照明平面图

图别 DWG. STYLE	施工图	专业 Discipline	电气
设计编号 Design NO.	2026HJG-005	比例 Scale	见图
图号 DWG. NO.	DS-3.1	日期 Date	2026.05

A2

图纸盖章后有效