



日期		日期		日期		日期		日期		日期	
姓名		姓名		姓名		姓名		姓名		姓名	
专业	景观	专业	景观	专业	景观	专业	景观	专业	景观	专业	景观
日期		日期		日期		日期		日期		日期	
姓名		姓名		姓名		姓名		姓名		姓名	
专业	交通	专业	交通	专业	交通	专业	交通	专业	交通	专业	交通
日期		日期		日期		日期		日期		日期	
姓名		姓名		姓名		姓名		姓名		姓名	
专业	路桥	专业	路桥	专业	路桥	专业	路桥	专业	路桥	专业	路桥

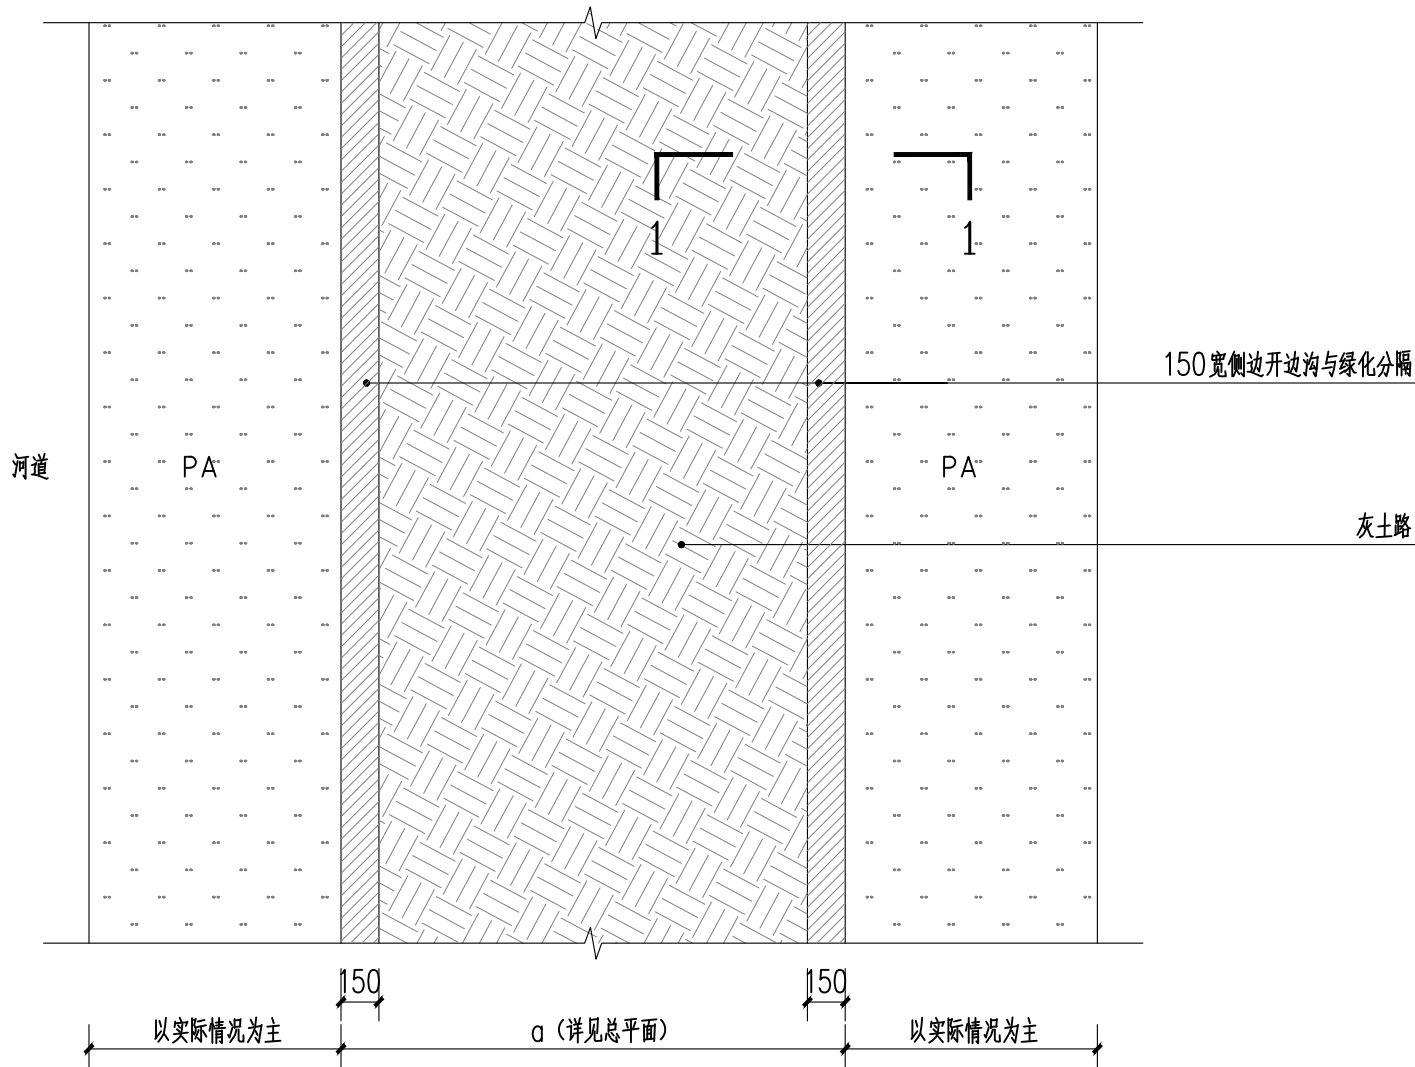

1 巡河便道灰土路 1:30

增加250mm厚9%灰土（面层100mm厚内掺20%粒径20-30mm石子），原土打碎、掺灰、拌合均匀、压实，便道宽度1000-1500mm，两侧开边沟与绿化分隔。

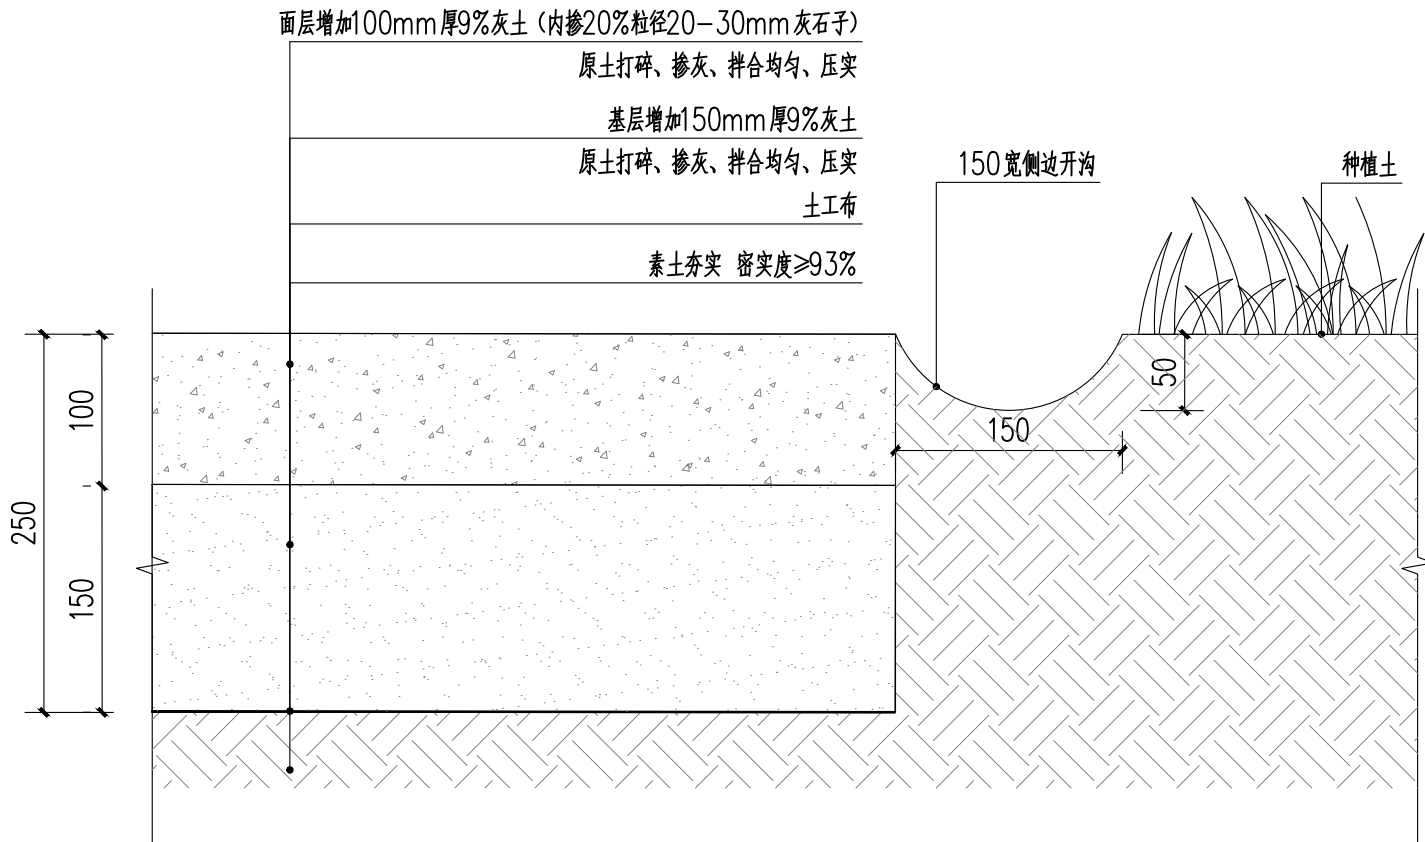


2 巡河便道灰土路 1-1 1:5




3 沿河台阶现状

台阶修复做法说明：

- 1、清理，将破损的踏步表面彻底清理干净，去除松散的碎片和灰尘。可以使用刷子、扫帚或者高压水枪进行清理。
- 2、补平，使用水泥砂浆或者修补砂浆，按照包装说明配制好适合的砂浆。然后，将砂浆均匀地涂抹在破损的踏步表面，用抹刀或者平整工具将其平整，使其与周围的踏步表面平齐。
- 3、抹光，等待砂浆稍微干燥后，使用抹光工具（如抹刀或者砂纸）将修补的部分进行抹平和光滑处理，使其与周围的踏步表面无明显的高低差。
- 4、养护修补完成后，根据砂浆的要求，进行适当的养护措施，如保持湿润、避免外力碰撞等。通常需要等待一段时间，让修补的部分充分干燥和固化。
- 5、整修工程量50平方米，具体位置见平面。

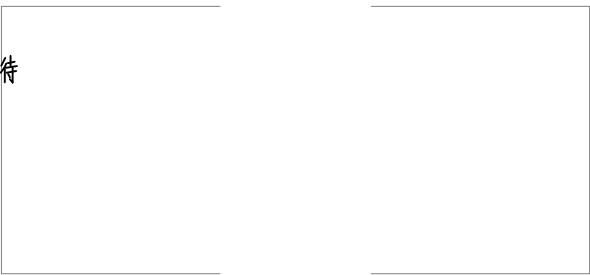


未盖技术出图章本图纸无效

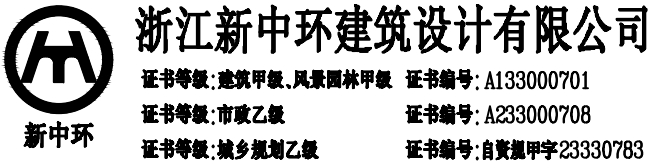

审 定	审 核	工程负责	专业负责	校 对	设 计	制 图	工程名称	2026年祝塘镇幸福河湖建设项目	图 名	通用做法	设计阶段	施工图	工程编号	124JG241149
	周建刚	于淼	于淼	于淼	郭月凝	郭月凝	子项名称	祝塘镇白介河整治工程			专业名称	景观	图 号	LD-1.01
	周建刚	于淼	于淼	于淼	郭月凝	郭月凝	建设单位	江阴市祝塘乡村投资发展有限公司			出图日期	2026-02	版 次	01

专业	日期	签名	日期	专业	日期	签名	日期
道路				景观			
桥梁				电气			

共	页	第	页
---	---	---	---

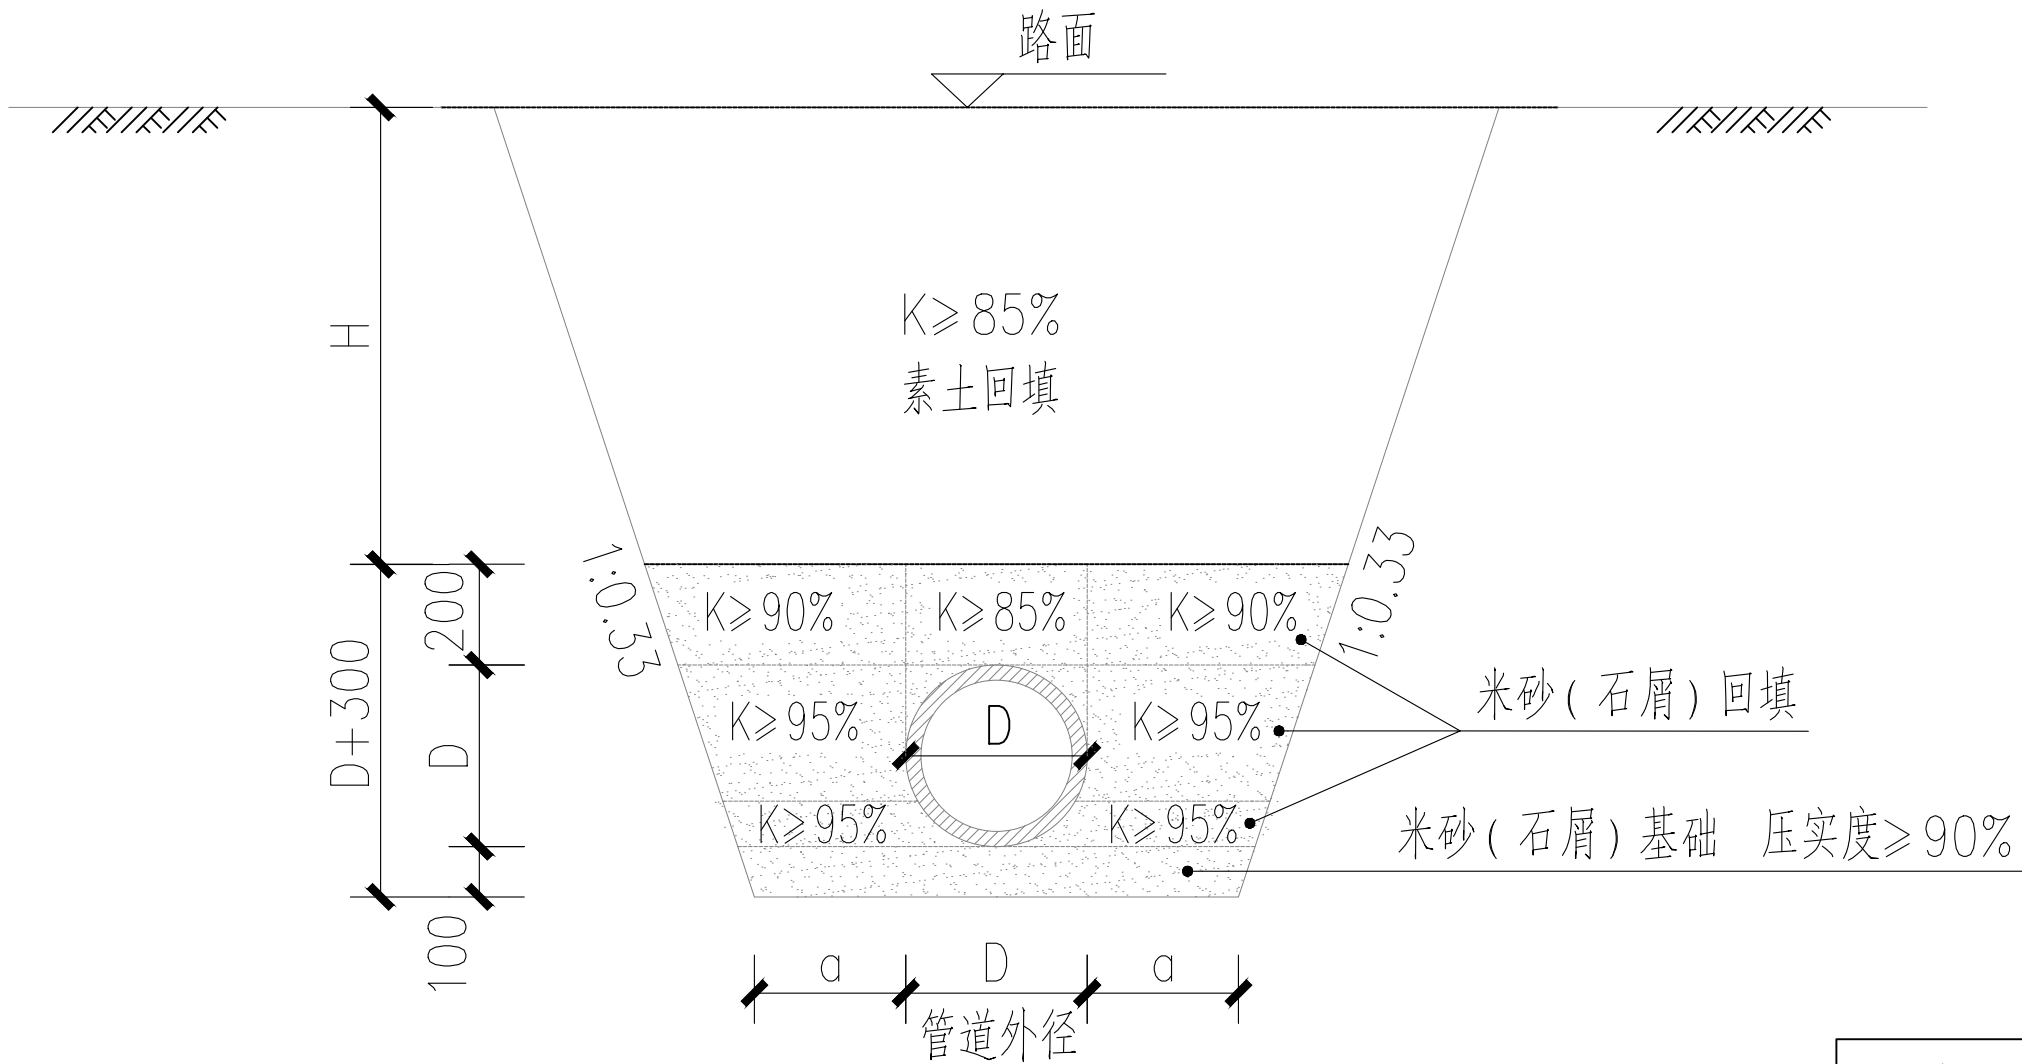

① 道路范围外雨水管道基础及回填做法


管径	a值(mm)
DN225	300
DN300	300
DN400	300

- 1、图中标注以均毫米计，其中“D”为管道外径，“H”为
 - 2、从管底基础至管顶0.5m范围内，沿管道、检查井两侧必
- 分层回填压实，严禁用机械推土回填。管顶0.5m以上沟
- 应从管轴线两侧同时均匀进行，做到分层回填、夯实、确

明沟改管道简便计算（不作为设计依据）：明沟截面积约等于暗管截面积（管道流速大于明沟，所以管径可小2~3个规格）

明沟截面积=宽X高 管道截面积=πR² 管道管径小于等于600采用用实壁PE管，大于600采用钢筋混凝土管。

明沟与管道连接处简便处理方式：管道伸出明沟0.5m左右，连接处明沟加深0.5m以防泥土淤积

 

未盖技术出图章本图纸无效



中联合创
ZHONGLIANHECHUANG

中联合创设计有限公司
CHINA UNITED CREATIVE DESIGN CO., LTD

■ 水利行业乙级 A122009183



浙江新中环建筑设计有限公司

证书等级:建筑甲级、风景园林甲级 证书编号:A133000701

证书等级:市政乙级 证书编号:A233000708

证书等级:城乡规划乙级 证书编号:自资规甲字23330783

审 定	审 核	工程负责	专业负责	校 对	设 计	制 图	工程名称	2026年祝塘镇幸福河湖建设项目	图 名	通用做法
	周建刚	于淼	于淼	于淼	郭月凝	郭月凝	子项名称	祝塘镇孔泾浜整治工程		
		于淼	于淼	于淼	郭月凝	郭月凝	建设单位	江阴市祝塘乡村投资发展有限公司		

设计阶段	施工图	工程编号	124JG241149
专业名称	景观	图 号	LD-1.02
出图日期	2026-02	版 次	01