


日期		
签名		
专业	景观	电气
日期		
签名		
专业	交通	给排水
日期		
签名		
专业	路桥	桥梁

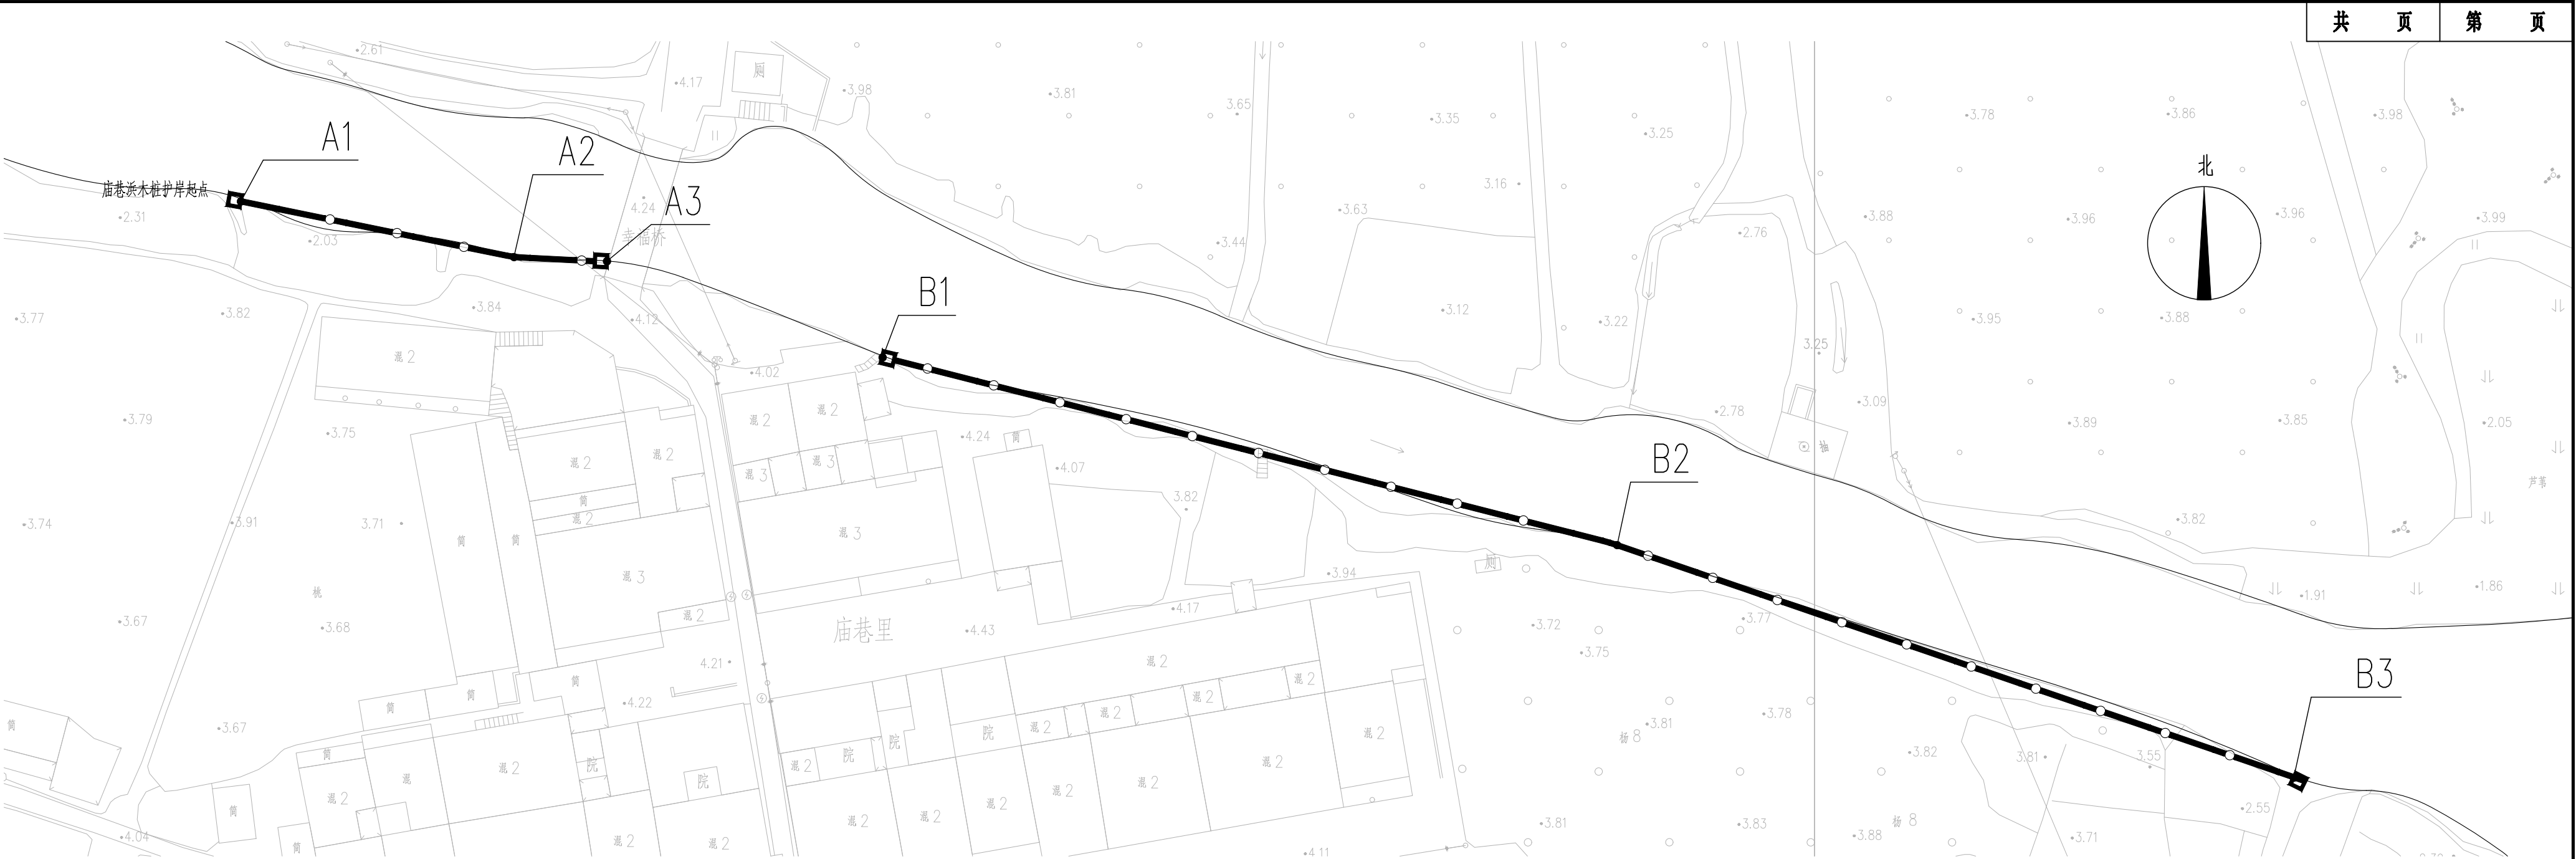

庙巷浜木桩护岸平面图 1: 500

工程特性表		
工程内容	桩长规格	主要工程内容
新建木桩护岸	4m	总长度约为260m，桩顶高程1.96m，桩号A1-A3,B1-B3 C1-C2。杉木桩，全程密打。


- 说明：
- 图中尺寸单位：mm，地形高程以m计，高程系统为国家85高程，坐标系采用CGCS2000坐标系。
 - 本工程为祝塘镇庙巷浜整治工程，庙巷浜为6级河道，西端从庙巷浜起，向东止于富南路厂区，本工程主要内容为木桩护岸。

木桩护岸主要控制点坐标

控制点	A1	A2	A3
桩号	K0+000	K0+030	K0+040.1
长度	30.00	10.10	
控制点坐标	3509845.282	3509839.376	3509838.656
	40537333.046	40537362.011	40537371.986
线形	直线	直线	
备注			

控制点	B1	B2	B3
桩号	K0+040.1	K0+120.1	K0+196.7
长度	80.00	76.60	
控制点坐标	3509828.743	3509809.096	3509782.946
	40537401.002	40537478.295	40537549.596
线形	直线	直线	
备注			

控制点	C1	C2
桩号	K0+196.7	K0+260
长度	63.30	
控制点坐标	3509662.550	3509627.903
	40537659.770	40537711.615
线形	直线	
备注		

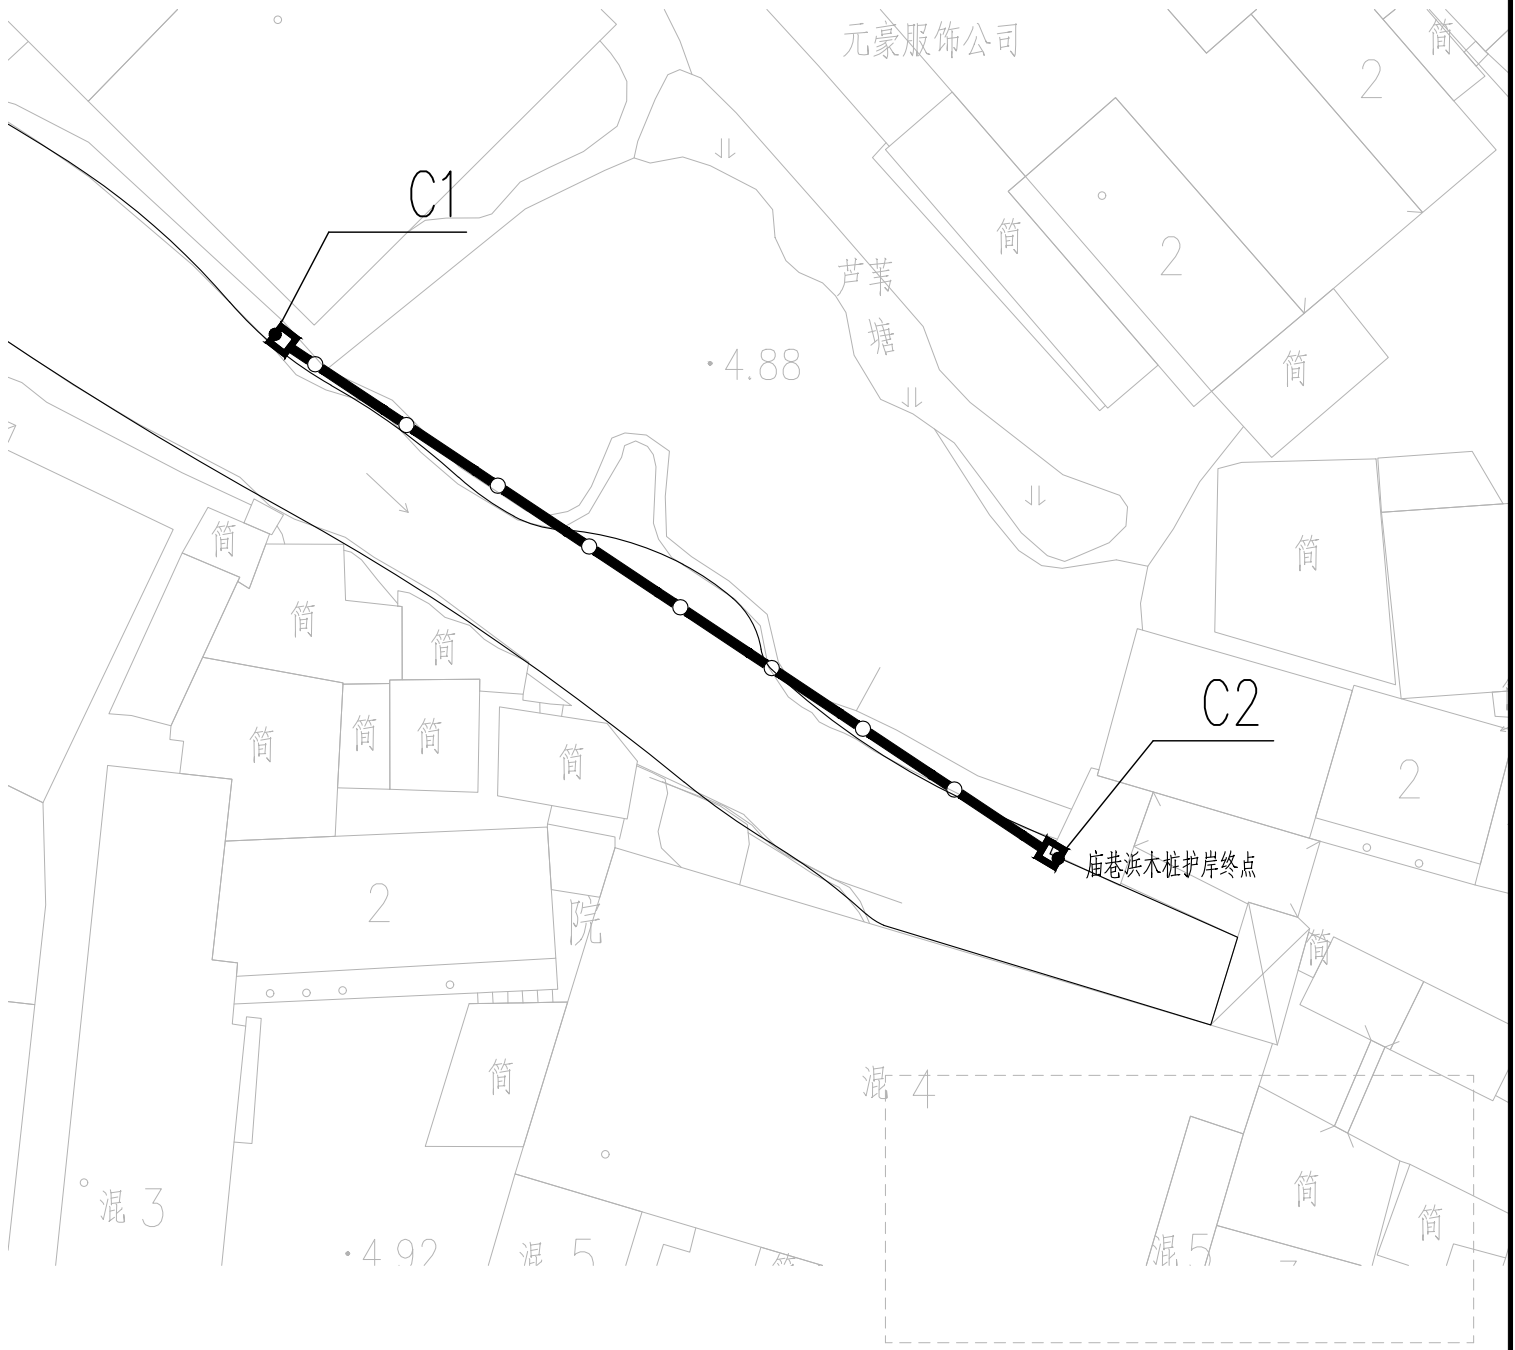

中联合创设计有限公司
CHINA UNITED CREATIVE DESIGN CO., LTD
■ 水利行业乙级 A122009183

浙江新中环建筑设计有限公司
证书等级: 建筑甲级、风景园林甲级 证书编号: A133000701
证书等级: 市政乙级 证书编号: A233000708
证书等级: 城乡规划乙级 证书编号: 自资规甲字23330783

未盖技术出图章本图纸无效											未盖技术出图章本图纸无效			
审 定	审 核	工程负责	专业负责	校 对	设 计	制 图	工程名称	2026年祝塘镇幸福河湖建设项目	图 名	庙巷浜木桩护岸平面图	设计阶段	施工图	工程编号	124JG241149
	周建刚	于淼	于淼	于淼	郭月凝	郭月凝	子项名称	祝塘镇白介河整治工程			专业名称	水利	图 号	SS-1.01
	周建刚	于淼	于淼	于淼	郭月凝	郭月凝	建设单位	江阴市祝塘乡村投资发展有限公司			出图日期	2026-04	版 次	01