

日期		专业	景观	电气
签名		专业	交通	给排水
日期		专业	道路	桥梁
签名		专业	道路	桥梁



工程清单			
工程内容	单位	工程量	备注
4m木桩护岸	m	260	4m长杉木桩沿河密打
灰土路	m ²	731	1m宽灰土路，巡河便道
绿化	m ²	7342	木桩后1.5m-5m混播草籽+花籽 人居段布置开花小乔

庙巷浜平面分区图 1:1500



中联合创
ZHONGLIANHECHUANG

中联合创设计有限公司
CHINA UNITED CREATIVE DESIGN CO., LTD

■ 水利行业乙级 A122009183



浙江新中环建筑设计有限公司

证书等级: 建筑甲级、风景园林甲级 证书编号: A133000701
证书等级: 市政乙级 证书编号: A233000708
证书等级: 城乡规划乙级 证书编号: 自资规甲字23330783

审 定	审 核	工程负责	专业负责	校 对	设 计	制 图	工程名称	2026年祝塘镇幸福河湖建设项目	图 名	庙巷浜平面分区图	设计阶段	施工图	工程编号	124JG241149
	周建刚	于淼	于淼	于淼	郭月凝	郭月凝	子项名称	祝塘镇庙巷浜整治工程			专业名称	景观	图 号	LP-2.00
	周建刚	于淼	于淼	于淼	郭月凝	郭月凝	建设单位	江阴市祝塘乡村投资发展有限公司			出图日期	2026-02	版 次	01

未盖技术出图章本图纸无效



 中联合创设计有限公司
CHINA UNITED CREATIVE DESIGN CO. LTD
■ 水利行业乙级 A122009183


浙江新中环建筑设计有限公司
 证书等级: 建筑甲级、风景园林甲级 证书编号: A133000701
 证书等级: 市政乙级 证书编号: A233000708
 证书等级: 城乡规划乙级 证书编号: 自资规甲字23330783

图 名	庙巷浜分区一索引、定位图	设计阶段	施工图	工程编号	124JG241145
		专业名称	景观	图 号	LP-2. 01
		出图日期	2026-02	版 次	01

日期	
签名	
专业	景观电气
日期	
签名	
专业	交通给排水
日期	
签名	
专业	道路桥梁





中联合创设计有限公司
CHINA UNITED CREATIVE DESIGN CO., LTD


中联合创
ZHONGLIANHECHUANG

■ 水利行业乙级 A122009183



浙江新中环建筑设计有限公司

证书等级: 建筑甲级、风景园林甲级 证书编号: A133000701
证书等级: 市政乙级 证书编号: A233000708
证书等级: 城乡规划乙级 证书编号: 自资规甲字23330783

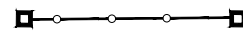工程内容	图例
4m木桩	

庙巷浜分区二索引、定位图 1:500

未盖技术出图章本图纸无效

审 定	审 核	工程负责	专业负责	校 对	设 计	制 图	工程名称
	周建刚	于淼	于淼	于淼	郭月凝	郭月凝	2026年祝塘镇幸福河湖建设项目
							子项名称
							祝塘镇庙巷浜整治工程
							建设单位
							江阴市祝塘乡村投资发展有限公司

图 名	庙巷浜分区二索引、定位图	设计阶段	施工图	工程编号	124JG241149
		专业名称	景观	图 号	LP-2.02
		出图日期	2026-02	版 次	01

日期		日期		日期	
签名		签名		签名	
专业	景观	专业	交通	专业	给排水
日期		日期		日期	
签名		签名		签名	
专业	道路	专业	桥梁	专业	






中联合创设计有限公司
CHINA UNITED CREATIVE DESIGN CO., LTD
■ 水利行业乙级 A122009183




浙江新中环建筑设计有限公司
证书等级: 建筑甲级、风景园林甲级 证书编号: A133000701
证书等级: 市政乙级 证书编号: A233000708
证书等级: 城乡规划乙级 证书编号: 自资规甲字23330783

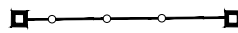工程内容	图例
4m木桩	

庙巷浜分区三索引、定位图 1:450

未盖技术出图章本图纸无效

审 定	审 核	工程负责	专业负责	校 对	设 计	制 图	工程名称	2026年祝塘镇幸福河湖建设项目	图 名	庙巷浜分区三索引、定位图	设计阶段	施工图	工程编号	124JG241149
	周建刚	于淼	于淼	于淼	郭月凝	郭月凝	子项名称	祝塘镇庙巷浜整治工程			专业名称	景观	图 号	LP-2.03
							建设单位	江阴市祝塘乡村投资发展有限公司			出图日期	2026-02	版 次	01

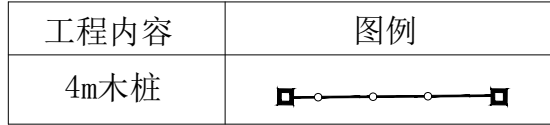



中联合创
 ZHONGLI ANHECHUANG

中联合创设计有限公司
 CHINA UNITED CREATIVE DESIGN CO. LTD

■ 水利行业乙级 A122009183


浙江新中环建筑设计有限公司
 证书等级: 建筑甲级、风景园林甲级 证书编号: A133000701
 证书等级: 市政乙级 证书编号: A233000708
 证书等级: 城乡规划乙级 证书编号: 自资规甲字23330783

图 名	庙巷浜分区一坐标定位图	设计阶段	施工图	工程编号	124JG241149
		专业名称	景观	图 号	LP-3. 01
		出图日期	2026-02	版 次	01

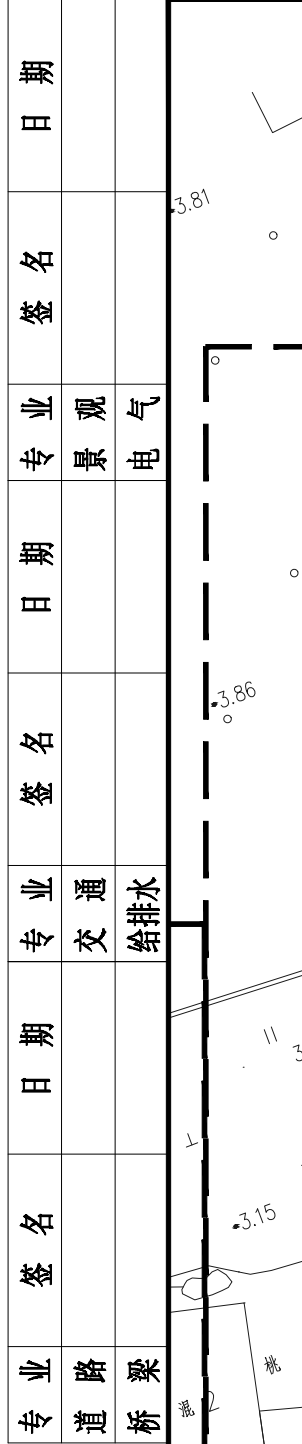

工程内容	图例
4m木桩	

未盖技术出图章本图纸无效

 浙江新中环建筑设计有限公司 证书等级: 建筑甲级、风景园林甲级 证书编号: A133000701 证书等级: 市政乙级 证书编号: A233000708 证书等级: 城乡规划乙级 证书编号: 自资规甲字23330783	审 定	审 核	工程负责	专业负责	校 对	设 计	制 图	工程名称	2026年祝塘镇幸福河湖建设项目	图 名	庙巷浜分区二坐标定位图	设计阶段	施工图	工程编号	124J6241149
		周建刚	于淼	于淼	于淼	郭月凝	郭月凝	子项名称	祝塘镇庙巷浜整治工程			专业名称	景观	图 号	LP-3. 02
		周建刚	于淼	于淼	于淼	郭月凝	郭月凝	建设单位	江阴市祝塘乡村投资发展有限公司			出图日期	2026-02	版 次	01

日期	
签名	
专业	景观电气
日期	
签名	
专业	交通给排水
日期	
签名	
专业	道路桥梁



中联合创设计有限公司
CHINA UNITED CREATIVE DESIGN CO., LTD
■ 水利行业乙级 A122009183



浙江新中环建筑设计有限公司
证书等级: 建筑甲级、风景园林甲级 证书编号: A133000701
证书等级: 市政乙级 证书编号: A233000708
证书等级: 城乡规划乙级 证书编号: 自资规甲字23330783

工程内容	图例
4m木桩	

庙巷浜分区三坐标定位图 1:450

未盖技术出图章本图纸无效

审 定	审 核	工程负责	专业负责	校 对	设 计	制 图	工程名称
	周建刚	于淼	于淼	于淼	郭月凝	郭月凝	2026年祝塘镇幸福河湖建设项目
							祝塘镇庙巷浜整治工程
							建设单位 江阴市祝塘乡村投资发展有限公司

图 名	庙巷浜分区三坐标定位图	设计阶段	施工图	工程编号	124JG241149
		专业名称	景观	图 号	LP-3.03
		出图日期	2026-02	版 次	01