


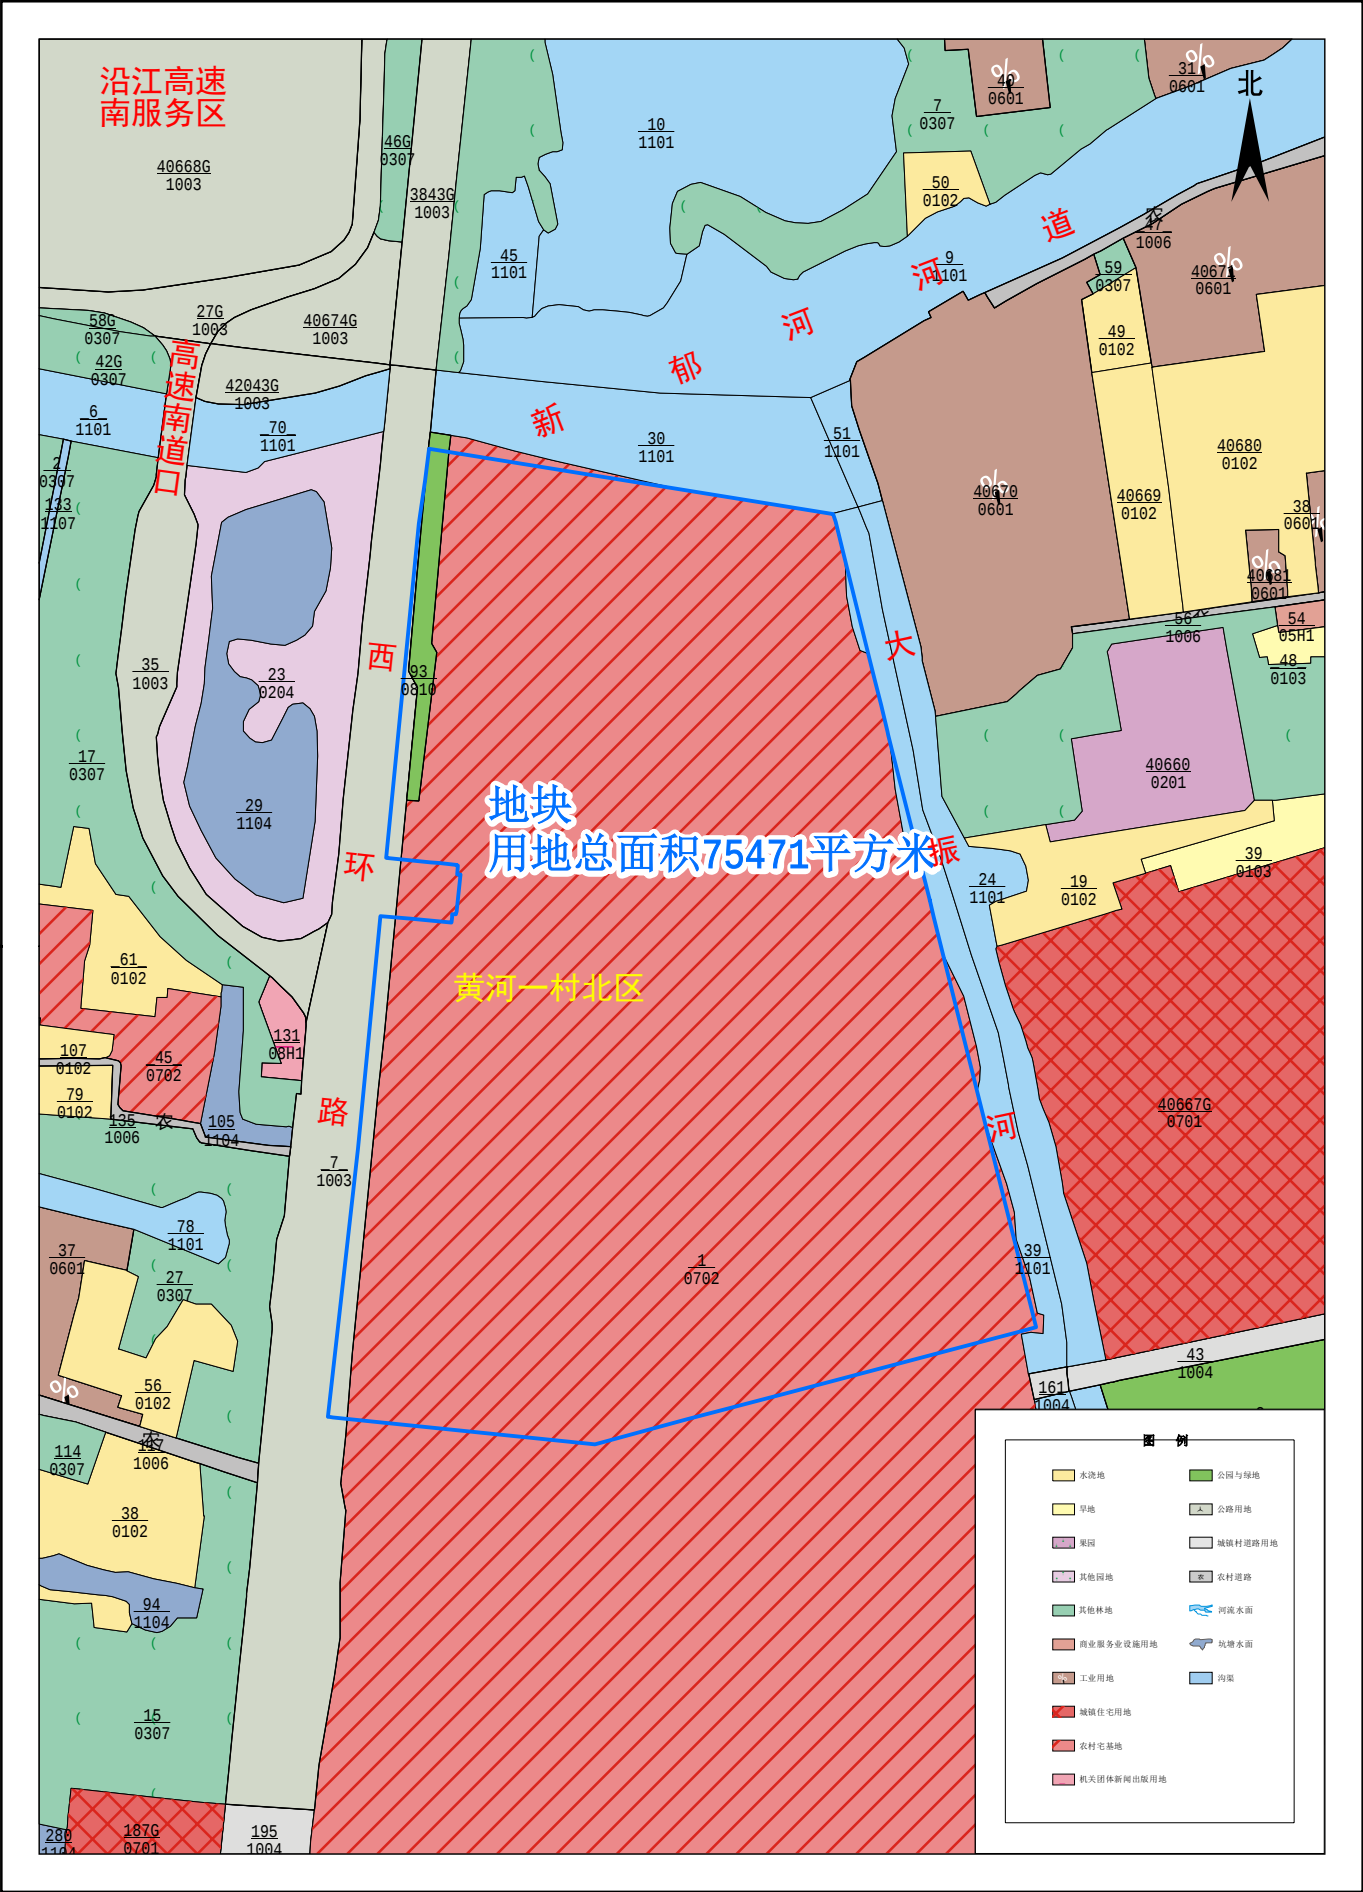

1:2900

用地单位：江阴市人民政府
项目名称：地块
用地面积：7.5471公顷
其中耕地：0公顷
现状图分幅号：H51H010016