


日期		专业	日期	专业	日期
姓名		景观	姓名	交通	姓名
电气		给排水	梁		
桥					

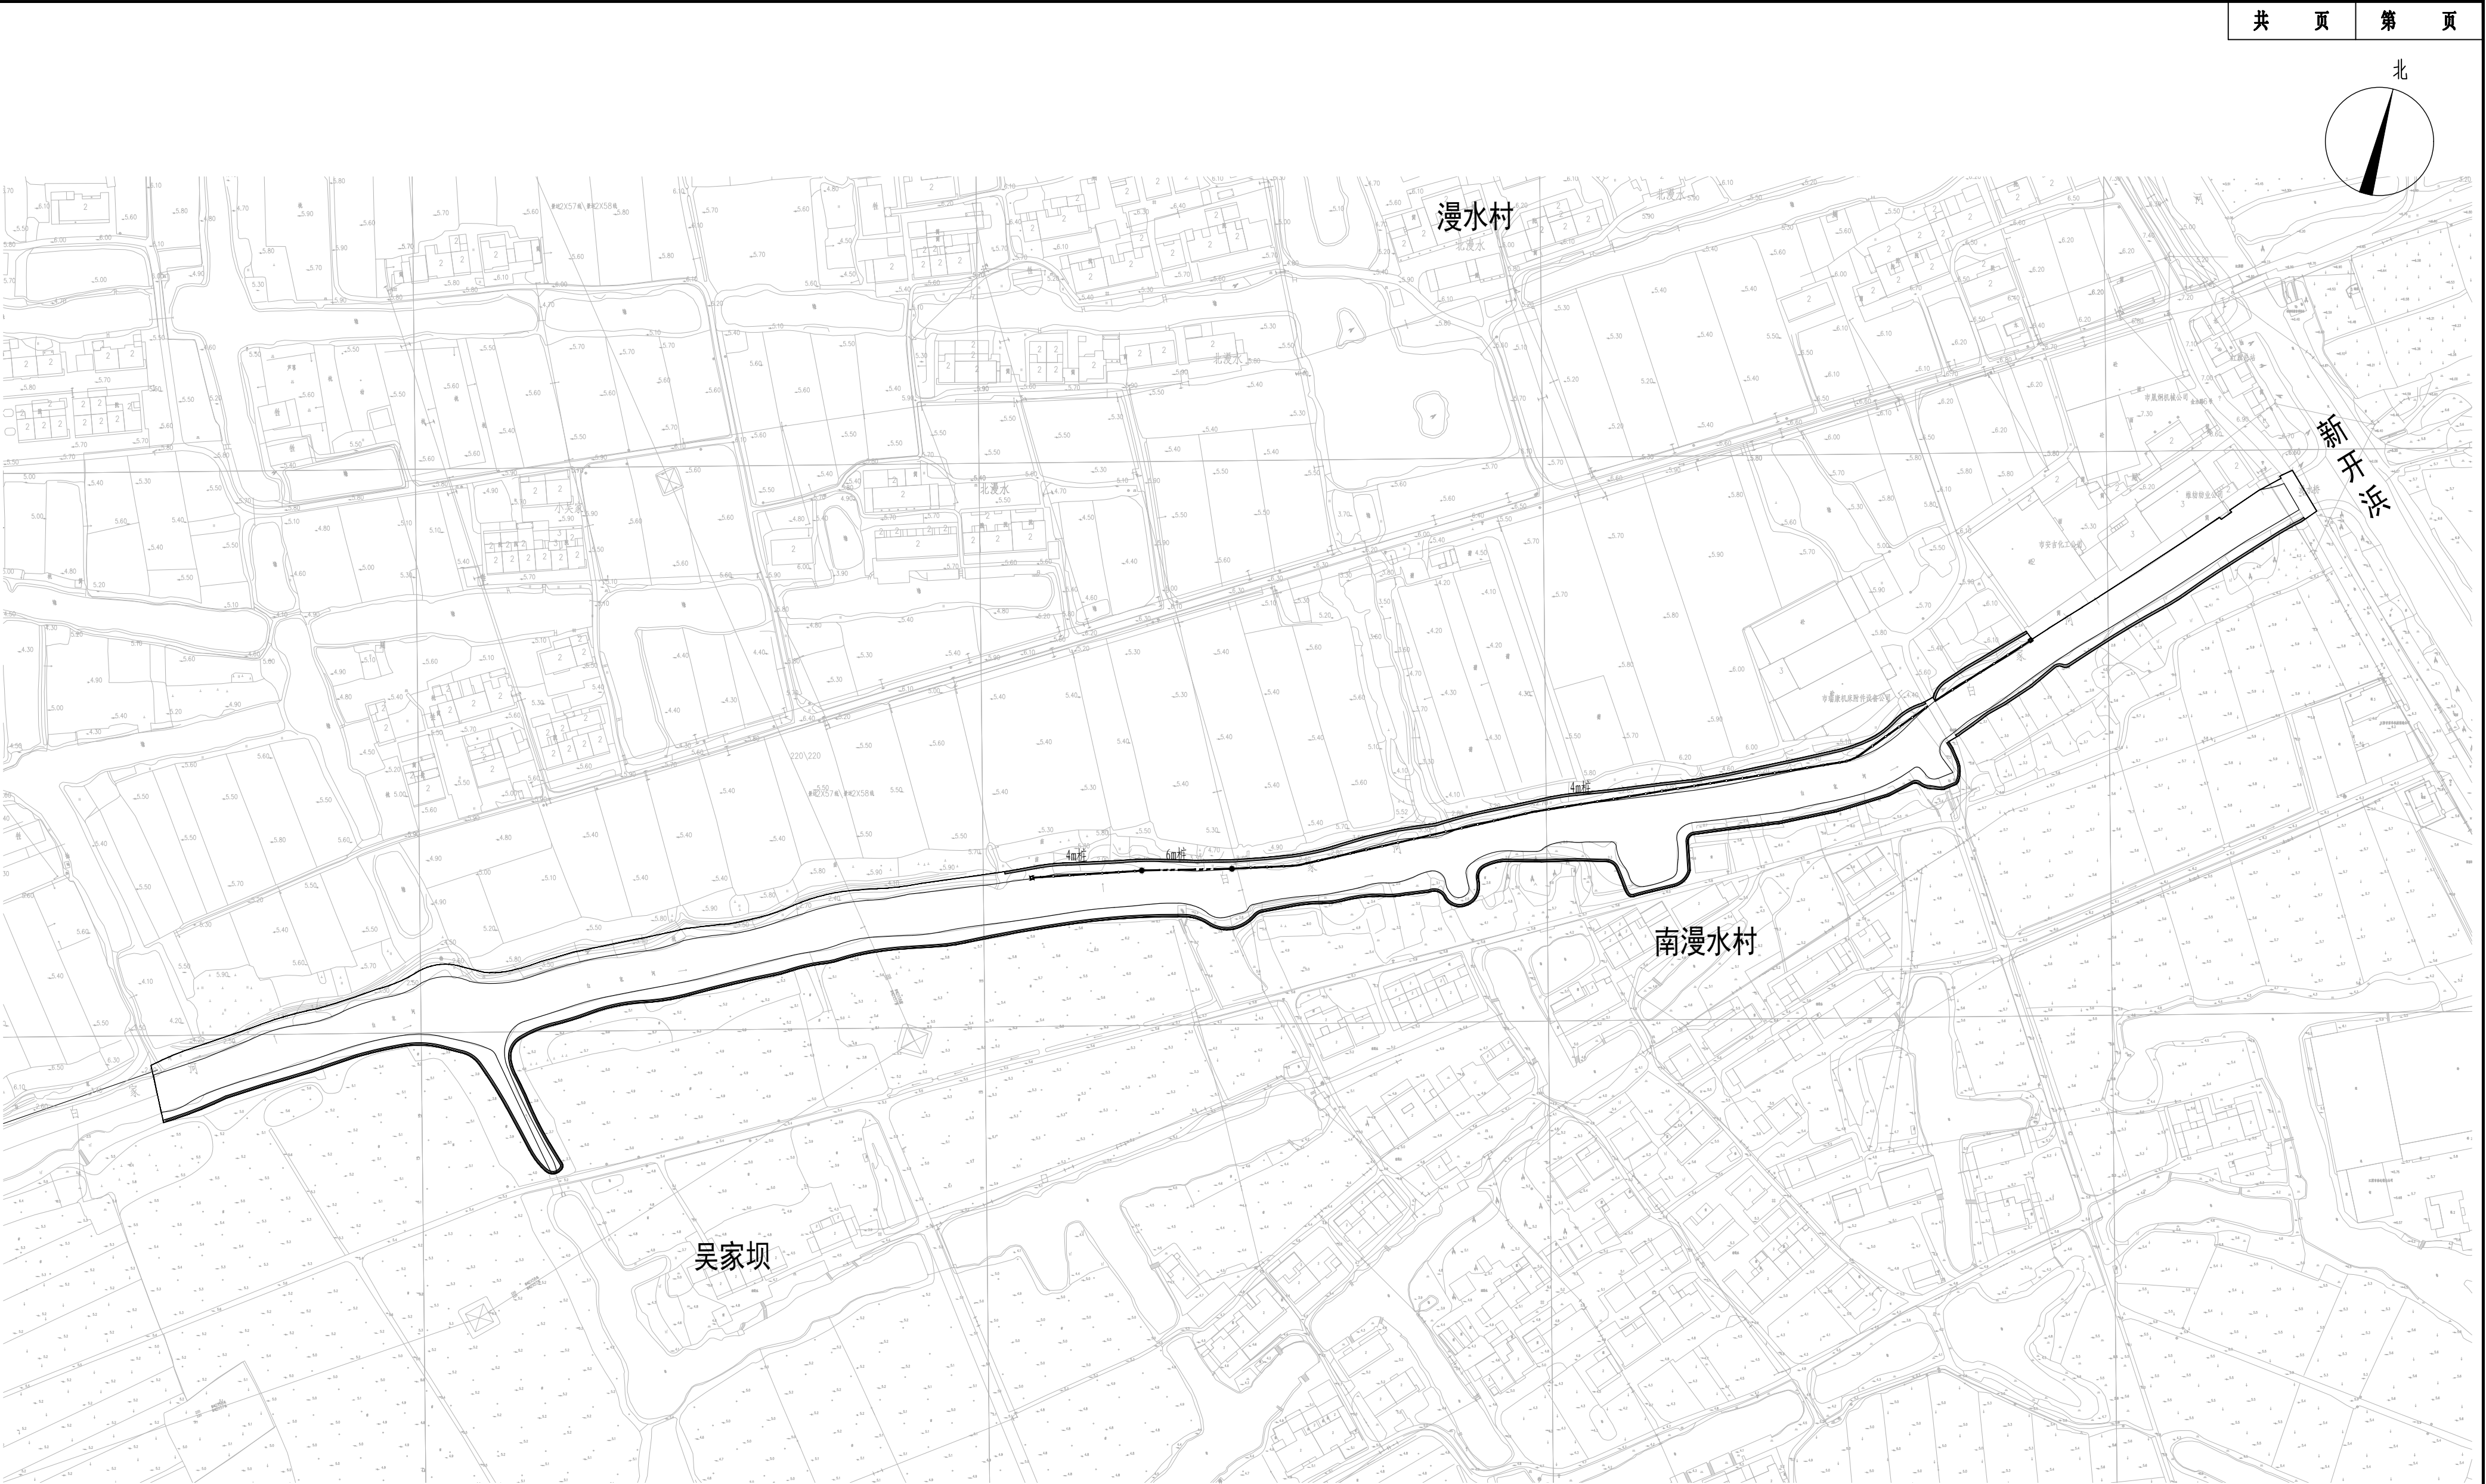

工程清单			
工程内容	单位	工程量	备注
4m木桩护岸	m	420	4m长杉木桩沿河密打
6m木桩护岸	m	40	6m长杉木桩沿河密打
灰土路	m²	1644	1m宽灰土路，巡河便道
绿化	m²	8843	木桩后1.5m-5m混播草籽+花籽 人居段布置开花小乔

说明：
1、图中尺寸单位：mm，地形高程以m计，高程系统为国家85高程，坐标系采用CGCS2000坐标系。
2、本工程为祝塘镇白介河整治工程，白介河为6级河道，西端接祝塘镇界线，向东汇入沉底河，本工程主要内容为木桩护岸。

白介河工程位置图 1:2000



中联合创设计有限公司
CHINA UNITED CREATIVE DESIGN CO., LTD.
■ 水利行业乙级 A122009183




浙江新中环建筑设计有限公司
证书等级：建筑甲级、风景园林甲级 证书编号：A133000701
证书等级：市政乙级 证书编号：A233000708
证书等级：城乡规划乙级 证书编号：自资规甲字23330783

审 定	审 核	工程负责	专业负责	校 对	设 计	制 图	工程名称
	周建刚	于淼	于淼	于淼	郭月凝	郭月凝	2026年祝塘镇幸福河湖建设项目
							祝塘镇白介河整治工程
							子项名称
							建设单位

图 名		设计阶段	施工图	工程编号	124JG241149
		专业名称	水利	图 号	SS-1.00
		出图日期	2026-04	版 次	01

未盖技术出图章本图纸无效

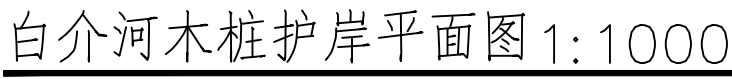

控制点	A1	A2	A3	A4	A5	A6	A7
桩号	K0+000	K0+048.2	K0+088.2	K0+117.2	K0+225	K0+368.2	K0+409.2
长度	48.20	40.00	29.00	107.80	143.20	41.00	
控制点坐标	3516816.029	3516818.684	3516819.039	3516820.126	3516842.911	3516864.195	3516887.731
	40535772.132	40535820.310	40535860.320	40535888.982	40535994.368	40536135.940	40536169.728
线形	直线	直线	直线	直线	直线	直线	
备注							

工程内容	桩长规格	主要工程内容
新建木桩护岸	4m	总长度约为420m, 桩顶高程1.96m, 桩号A1-A2, A3-A7, B1-B2。杉木桩, 全程密打。
	6m	总长度约为40m, 桩顶高程1.96m, 桩号A2-A3。杉木桩, 全程密打

图 名	白介河木桩护岸平面图	设计阶段	施工图	工程编号	124JG24114
		专业名称	水利	图 号	SS-1. 01
		出图日期	2026-04	版 次	01