


日期		专业	景观	电气
日期		专业	交通	给排水
日期		专业	道路	桥梁

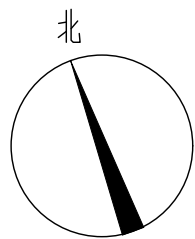

庙巷浜平面分区图 1:1500



中联合创设计有限公司
CHINA UNITED CREATIVE DESIGN CO., LTD
■ 水利行业乙级 A122009183




浙江新中环建筑设计有限公司
证书等级: 建筑甲级、风景园林甲级 证书编号: A133000701
证书等级: 市政乙级 证书编号: A233000708
证书等级: 城乡规划乙级 证书编号: 自资规甲字23330783

审 定	审 核	工程负责	专业负责	校 对	设 计	制 图	工程名称
	周建刚	于淼	于淼	于淼	郭月凝	郭月凝	2026年祝塘镇幸福河湖建设项目
							子项目名称
							祝塘镇庙巷浜整治工程
							建设单位
							江阴市祝塘乡村投资发展有限公司

图 名	庙巷浜平面分区图		设计阶段	施工图	工程编号	124JG241149
			专业名称	景观	图 号	LS-2.00
			出图日期	2026-02	版 次	01

未盖技术出图章本图纸无效

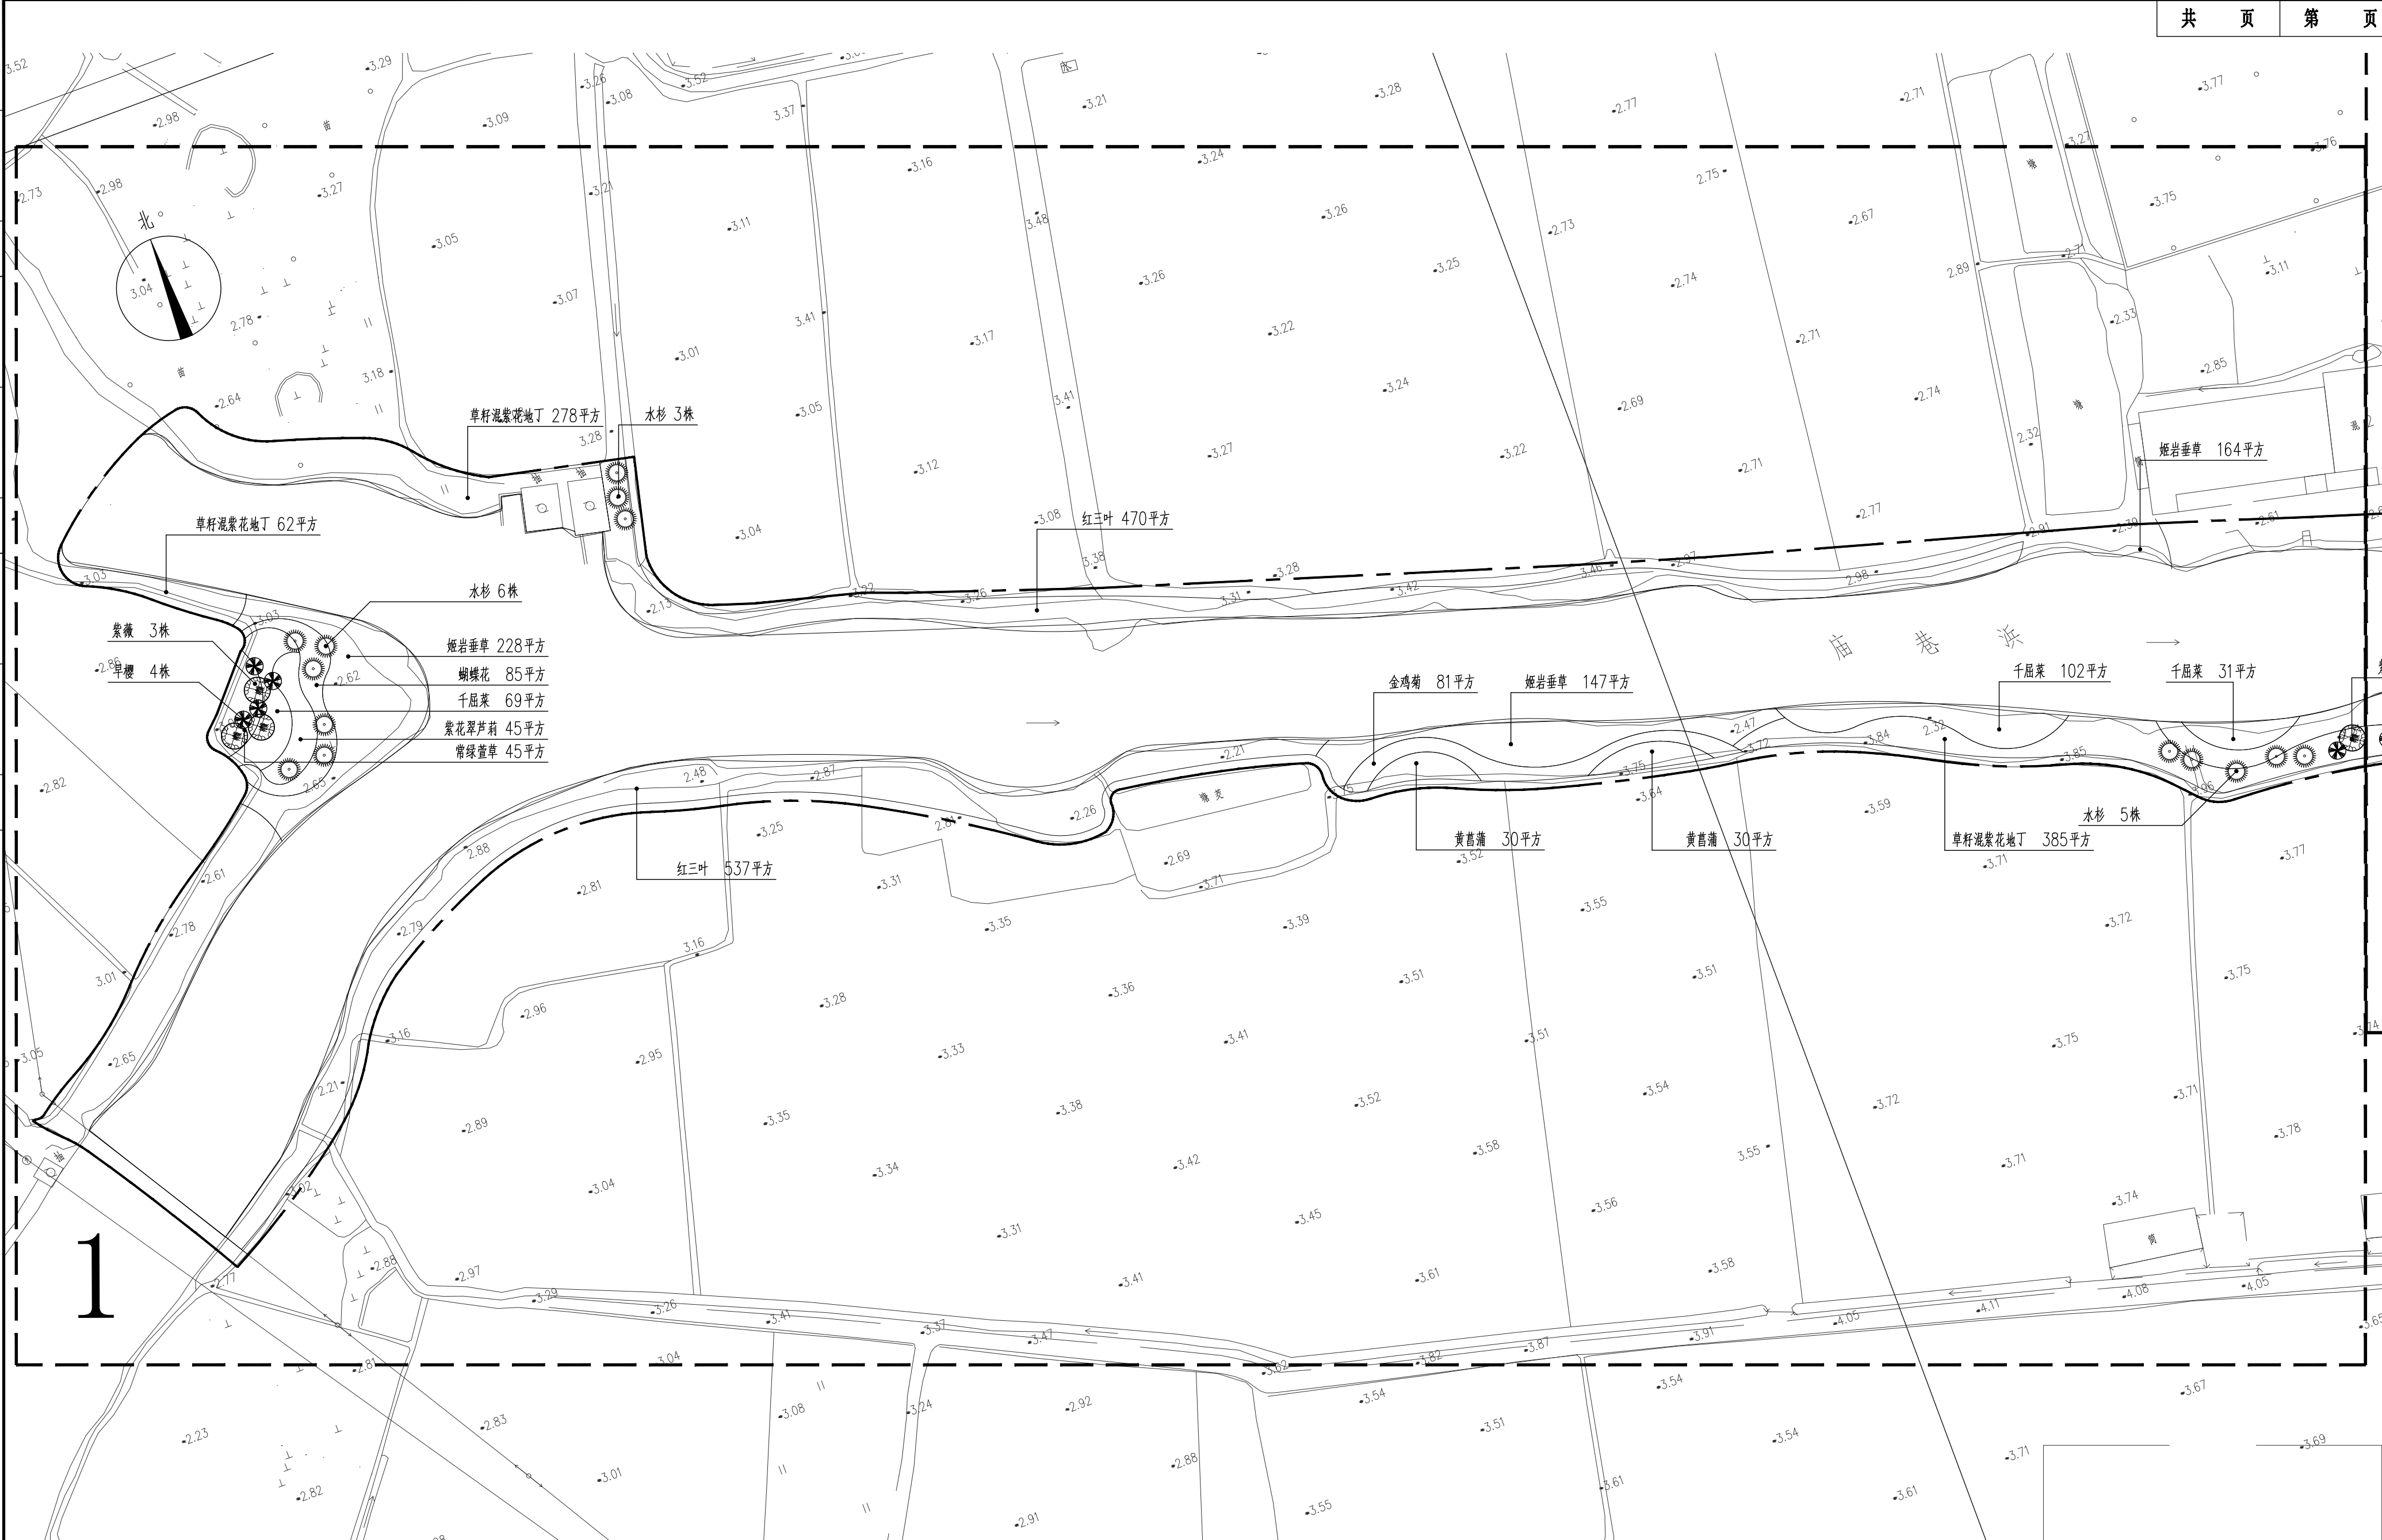

 中联合创
ZHONGLI ANHECHUANG

中联合创设计有限公司
CHINA UNITED CREATIVE DESIGN CO. LTD


■ 水利行业乙级 A122009183

审 定	审 核	工程负责	专业负责	校 对	设 计	制 图	工程名称	2026年祝塘镇幸福河湖建设项目
	周建刚	于淼	于淼	于淼	郭月凝	郭月凝	子项名称	祝塘镇庙巷浜整治工程
	周建刚	于淼	于淼	于淼	郭月凝	郭月凝	建设单位	江阴市祝塘乡村投资发展有限公司

庙巷浜分区一绿化布置图

设计阶段	施工图	工程编号	124JG241149
专业名称	景观	图 号	LS-2. 01
出图日期	2026-02	版 次	01

日期	
签名	
专业	景观电气
日期	
签名	
专业	交通给排水
日期	
签名	
专业	道路桥梁

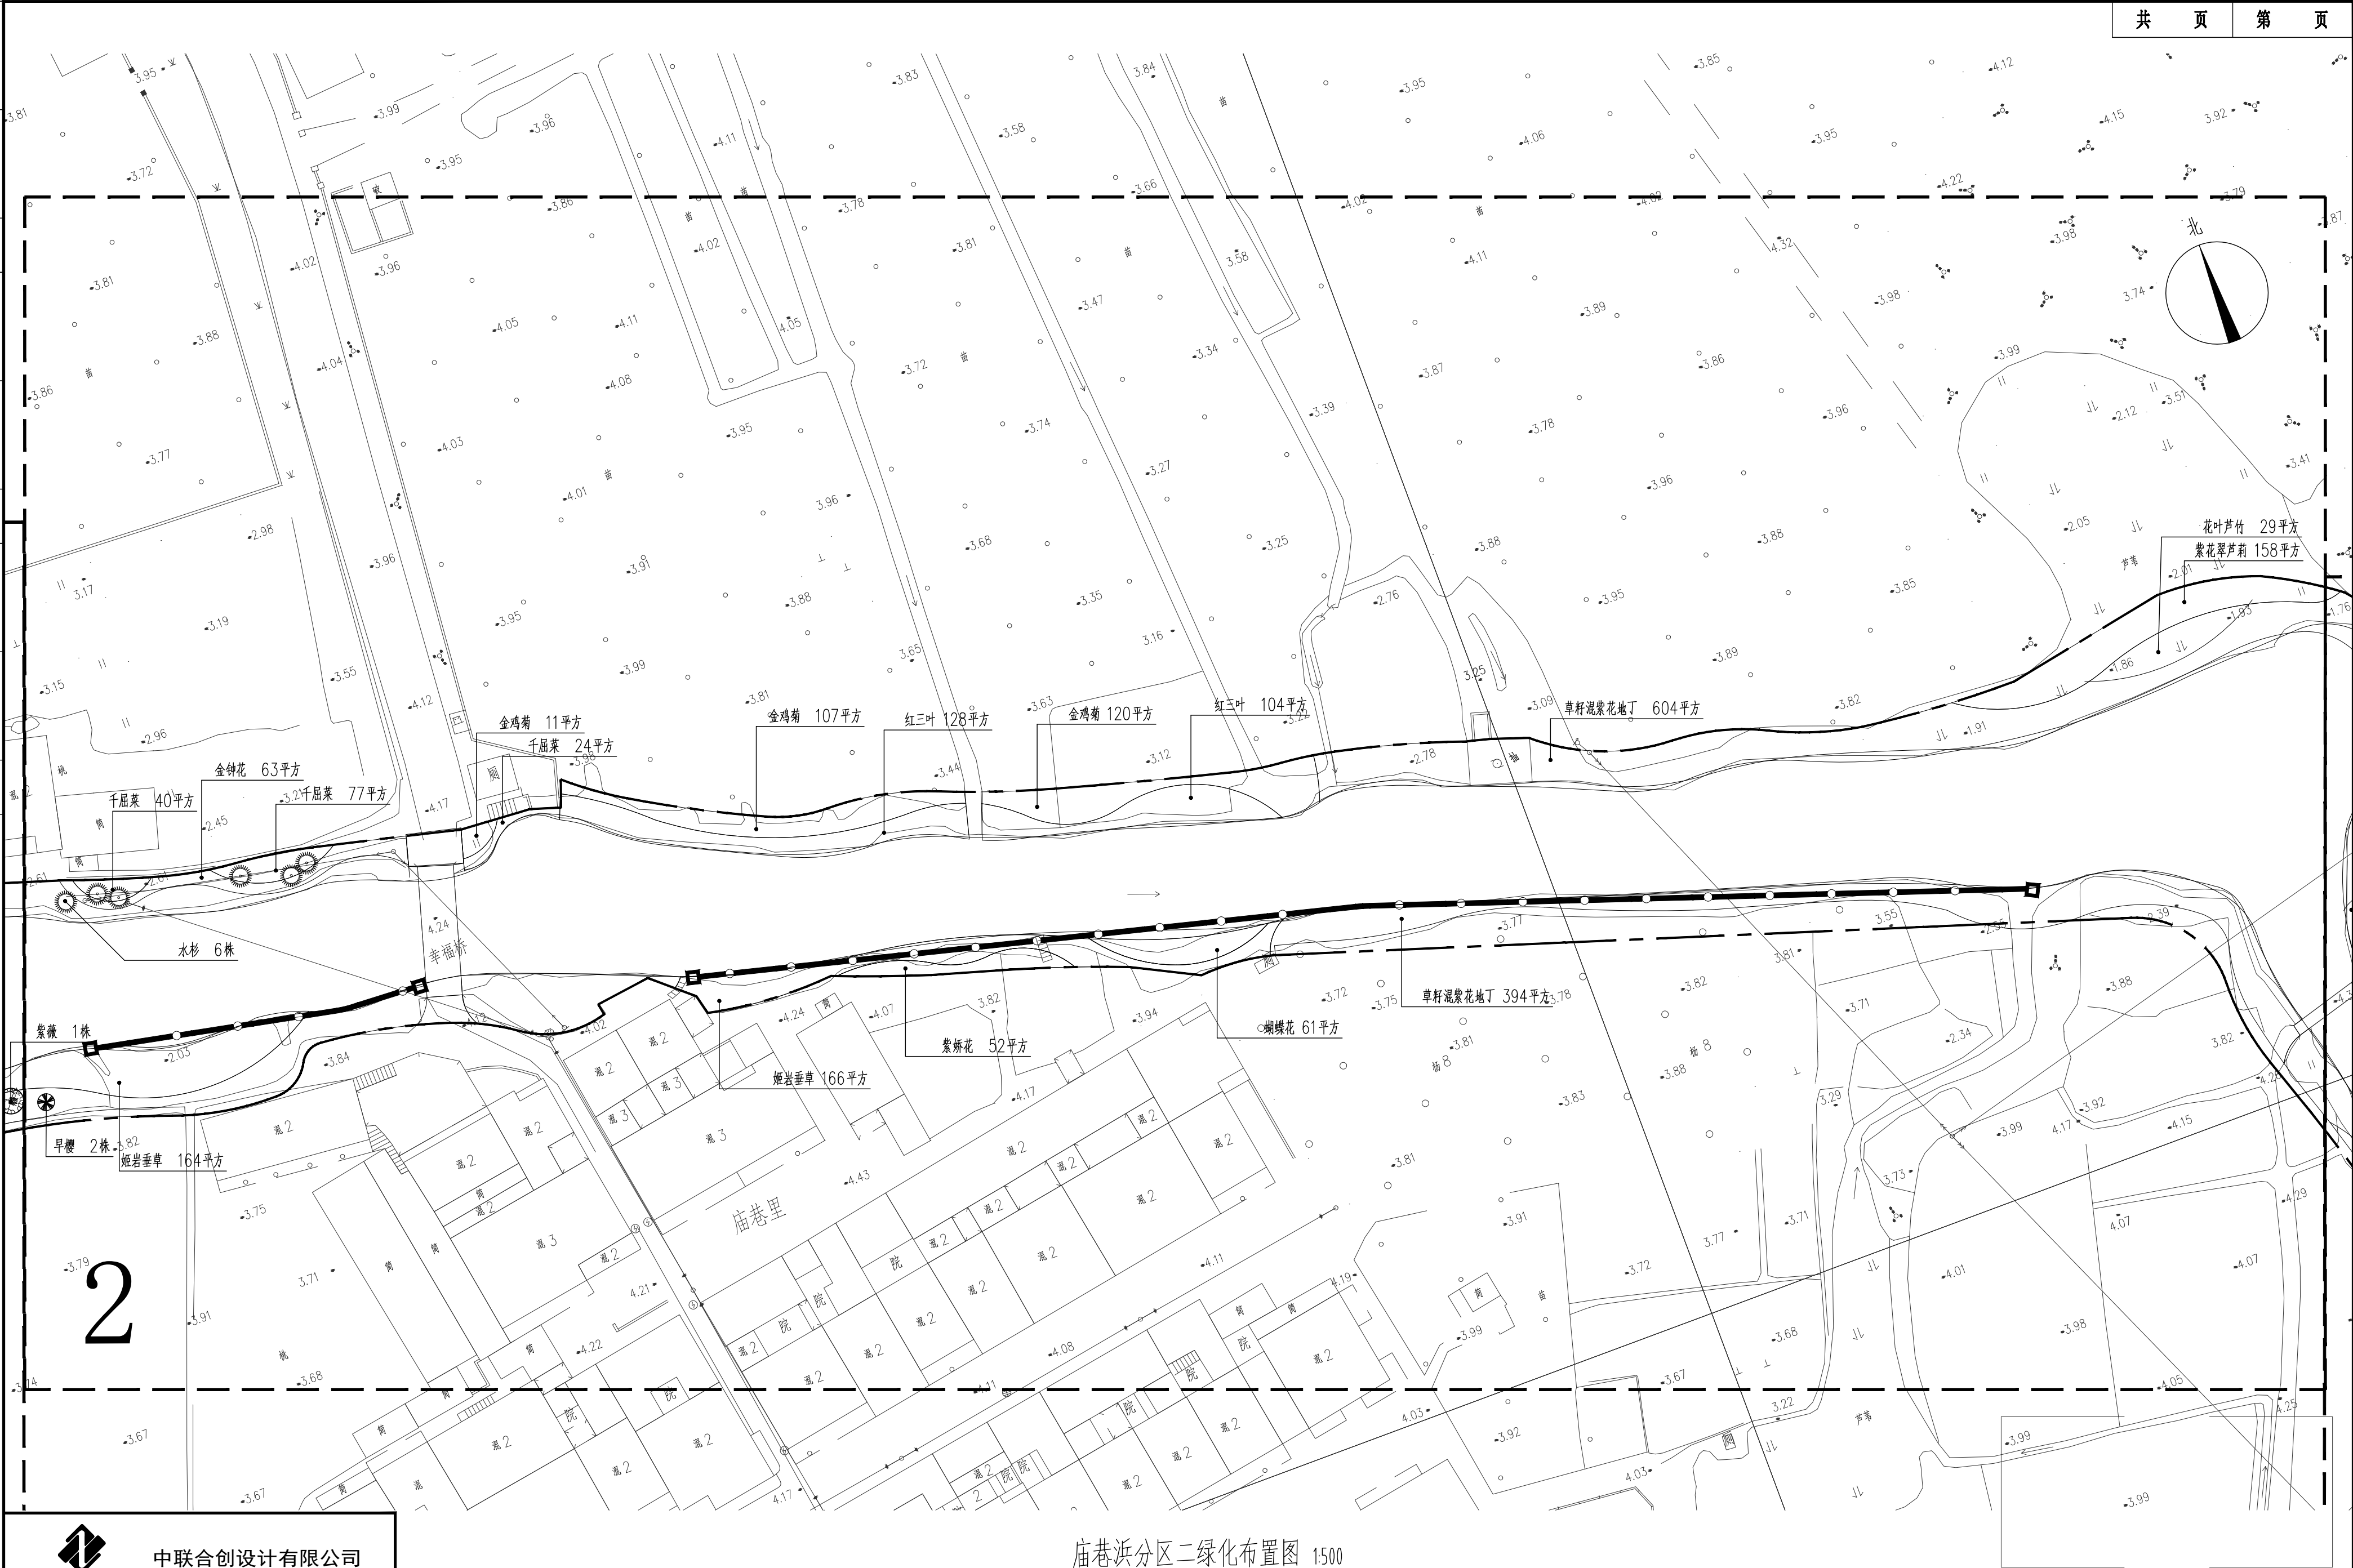

庙巷浜分区二绿化布置图 1:500



中联合创设计有限公司
CHINA UNITED CREATIVE DESIGN CO., LTD.
■ 水利行业乙级 A122009183



浙江新中环建筑设计有限公司
证书等级: 建筑甲级、风景园林甲级 证书编号: A133000701
证书等级: 市政乙级 证书编号: A233000708
证书等级: 城乡规划乙级 证书编号: 自资规甲字23330783

审 定	审 核	工程负责	专业负责	校 对	设 计	制 图	工程名称
	周建刚	于淼	于淼	于淼	郭月凝	郭月凝	2026年祝塘镇幸福河湖建设项目
							子项目名称
							祝塘镇庙巷浜整治工程
							建设单位
							江阴市祝塘乡村投资发展有限公司

图 名	庙巷浜分区二绿化布置图	设计阶段	施工图	工程编号	124JG241149
		专业名称	景观	图 号	LS-2.02
		出图日期	2026-02	版 次	01

未盖技术出图章本图纸无效



水利行业乙级 A122009183



证书等级:建筑甲级、风景园林甲级	证书编号:A133000701
证书等级:市政乙级	证书编号:A233000708
证书等级:城乡规划乙级	证书编号:自资建甲字23330783

未盖技术出图章本图纸无效

审 定	审 核	工程负责	专业负责	校 对	设 计	制 图	工程名称	2026年祝塘镇幸福河湖建设项目	图 名	庙巷浜分区三绿化布置图	设计阶段	施工图	工程编号	124JG241149
	周建刚	于淼	于淼	于淼	郭月凝	郭月凝	子项名称	祝塘镇庙巷浜整治工程			专业名称	景观	图 号	LS-2. 03
	周建刚	于淼	于淼	于淼	郭月凝	郭月凝	建设单位	江阴市祝塘乡村投资发展有限公司			出图日期	2026-02	版 次	01