



日期	
专业	景观
专业	电气
日期	
专业	交通
专业	给排水
日期	
专业	道路
专业	桥梁

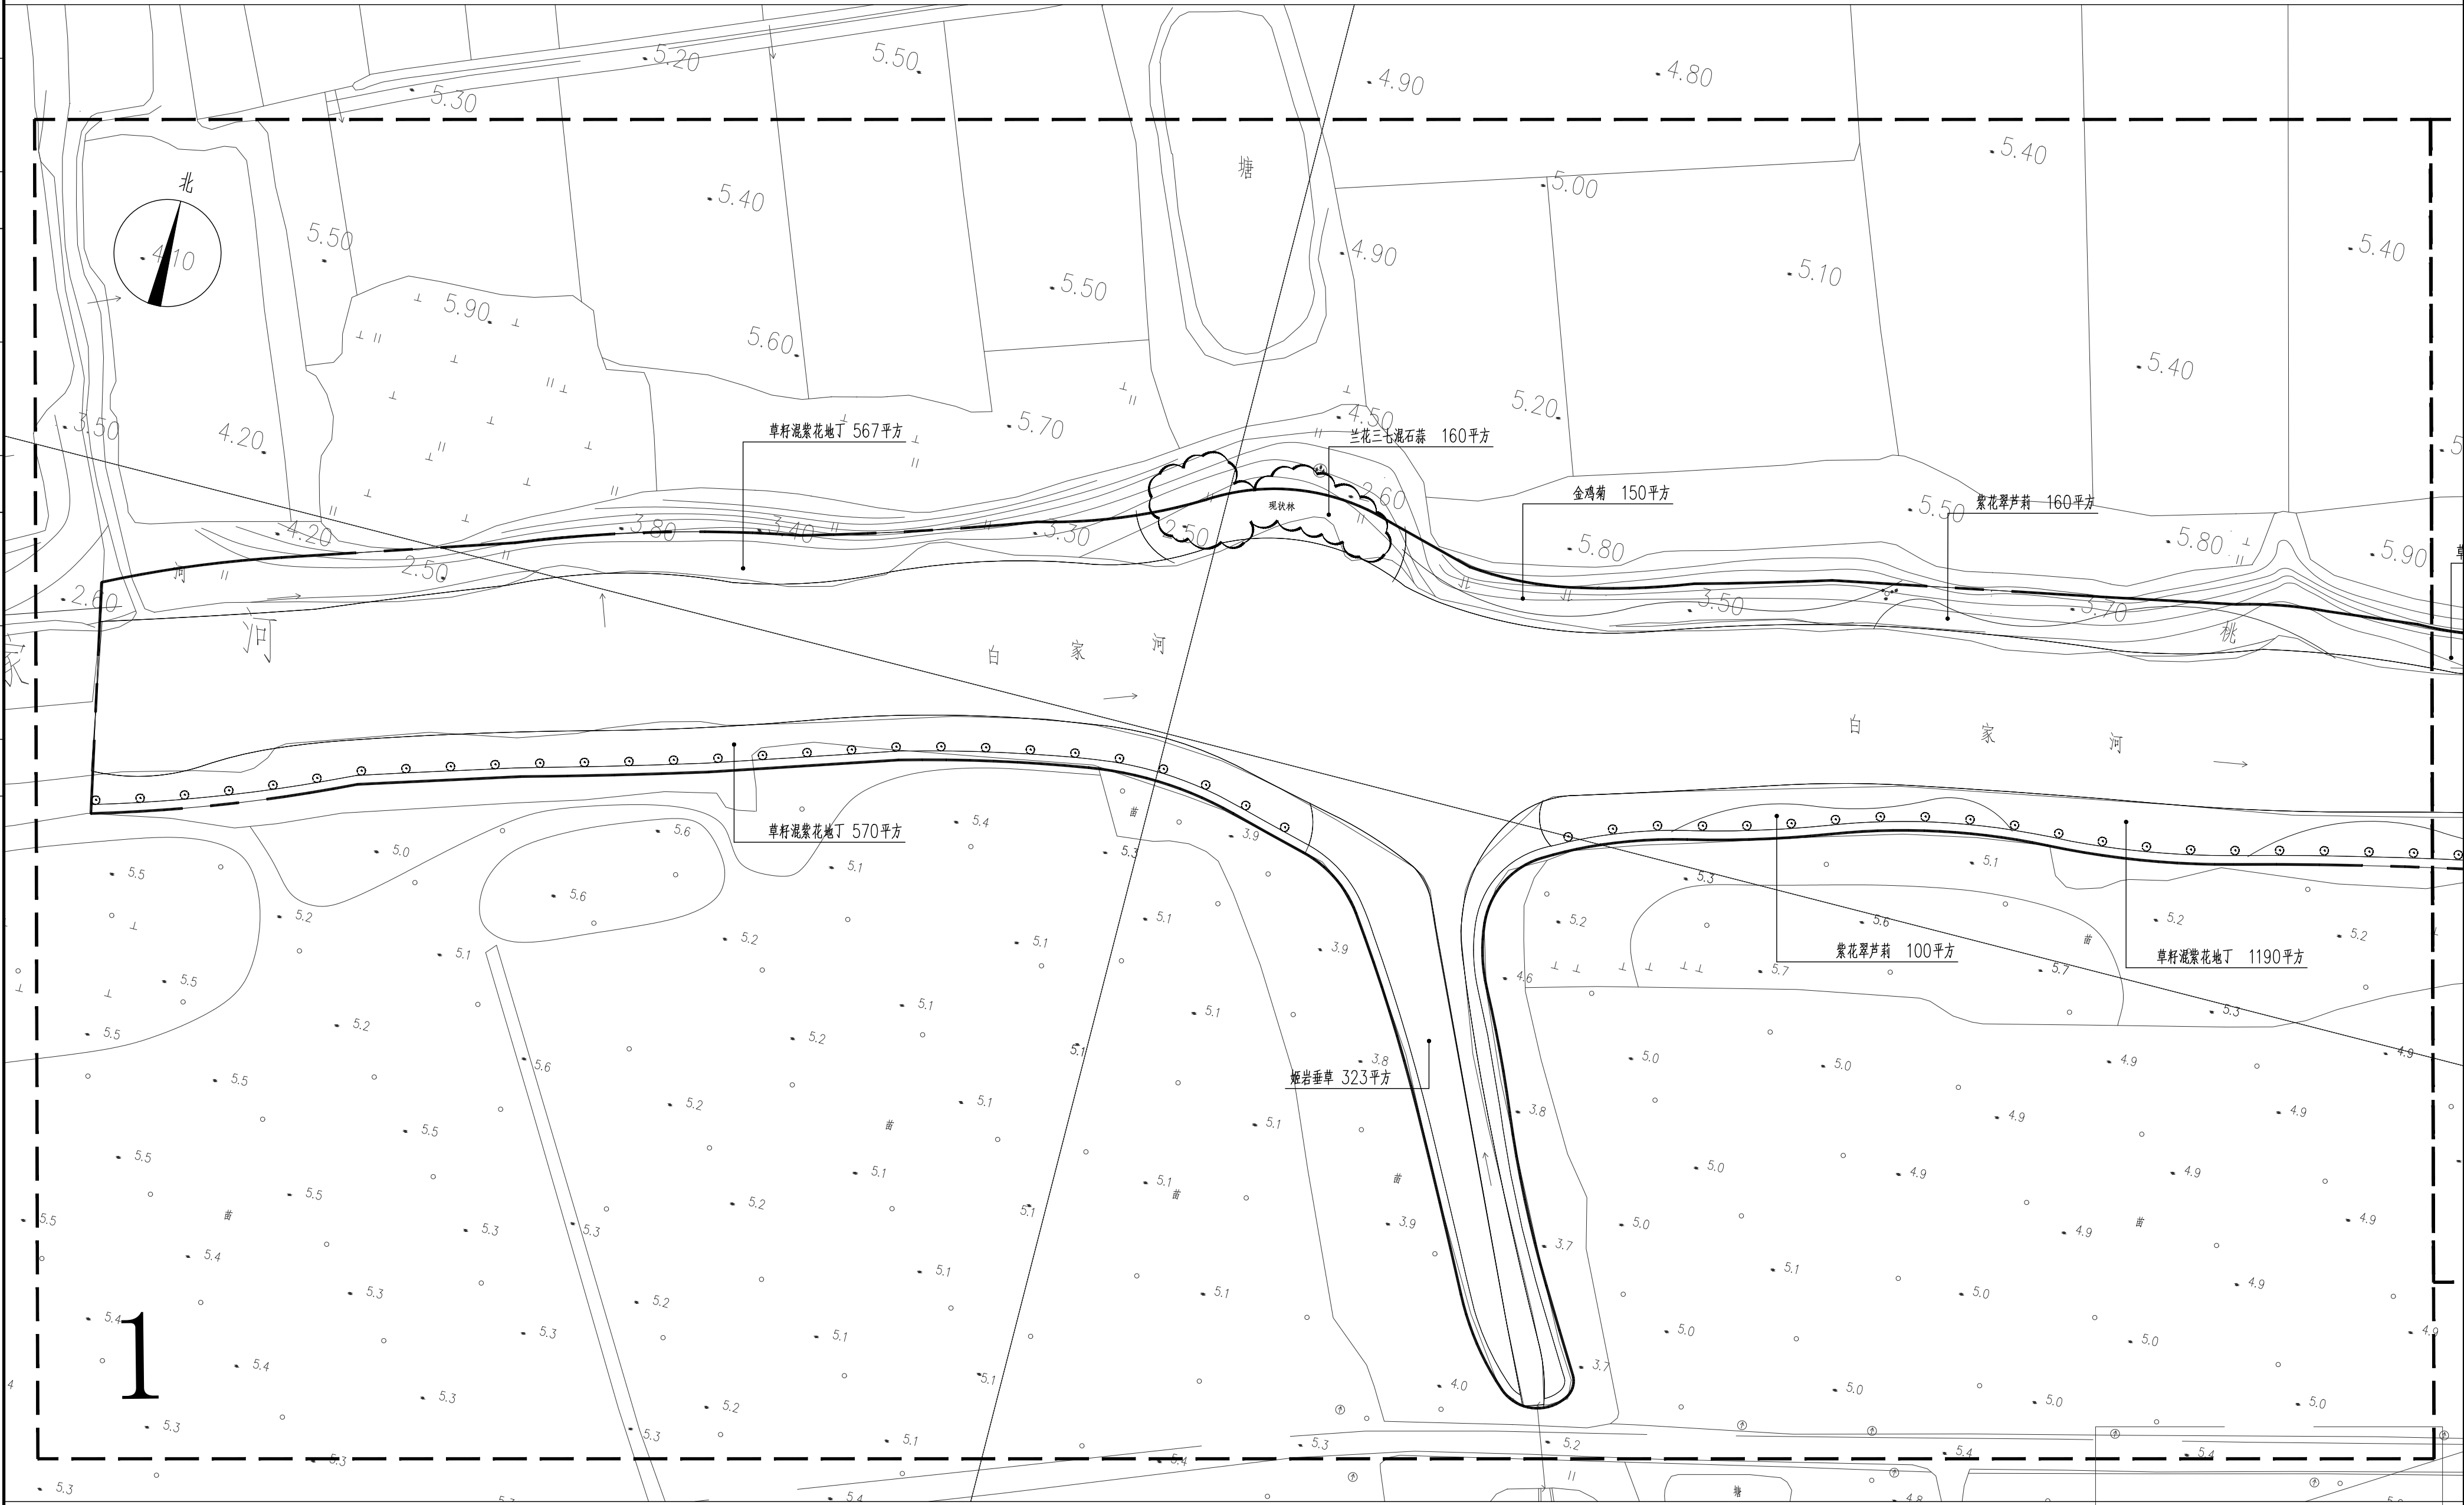

白介河分区一绿化布置图 1:500

未盖技术出图章本图纸无效

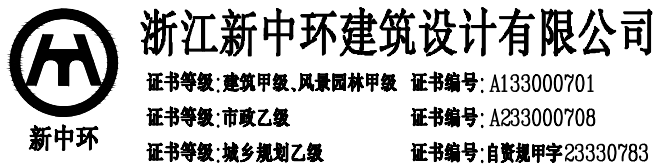

审 定	审 核	工程负责	专业负责	校 对	设 计	制 图	工程名称	2026年祝塘镇幸福河湖建设项目	图 名	白介河分区一绿化布置图	设计阶段	施工图	工程编号	124JG241149
	周建刚	于淼	于淼	于淼	郭月凝	郭月凝	子项名称	祝塘镇白介河整治工程			专业名称	景观	图 号	LS-1.01
	周建刚	于淼	于淼	于淼	郭月凝	郭月凝	建设单位	江阴市祝塘乡村投资发展有限公司			出图日期	2026-02	版 次	01



未盖技术出图章本图纸无效

 浙江新中环建筑设计有限公司 证书等级: 建筑甲级、风景园林甲级 证书编号: A133000701 证书等级: 市政乙级 证书编号: A233000708 证书等级: 城乡规划乙级 证书编号: 自资规甲字23330783	审 定	审 核	工程负责	专业负责	校 对	设 计	制 图	工程名称	2026年祝塘镇幸福河湖建设项目	图 名	白介河分区二绿化布置图	设计阶段	施工图	工程编号	124JG241149
		周建刚	于淼	于淼	于淼	郭月凝	郭月凝	子项名称	祝塘镇白介河整治工程			专业名称	景观	图 号	LS-1.02
								建设单位	江阴市祝塘乡村投资发展有限公司			出图日期	2026-02	版 次	01

